


GKSZ3

SZ	40%
11m	2500m ²

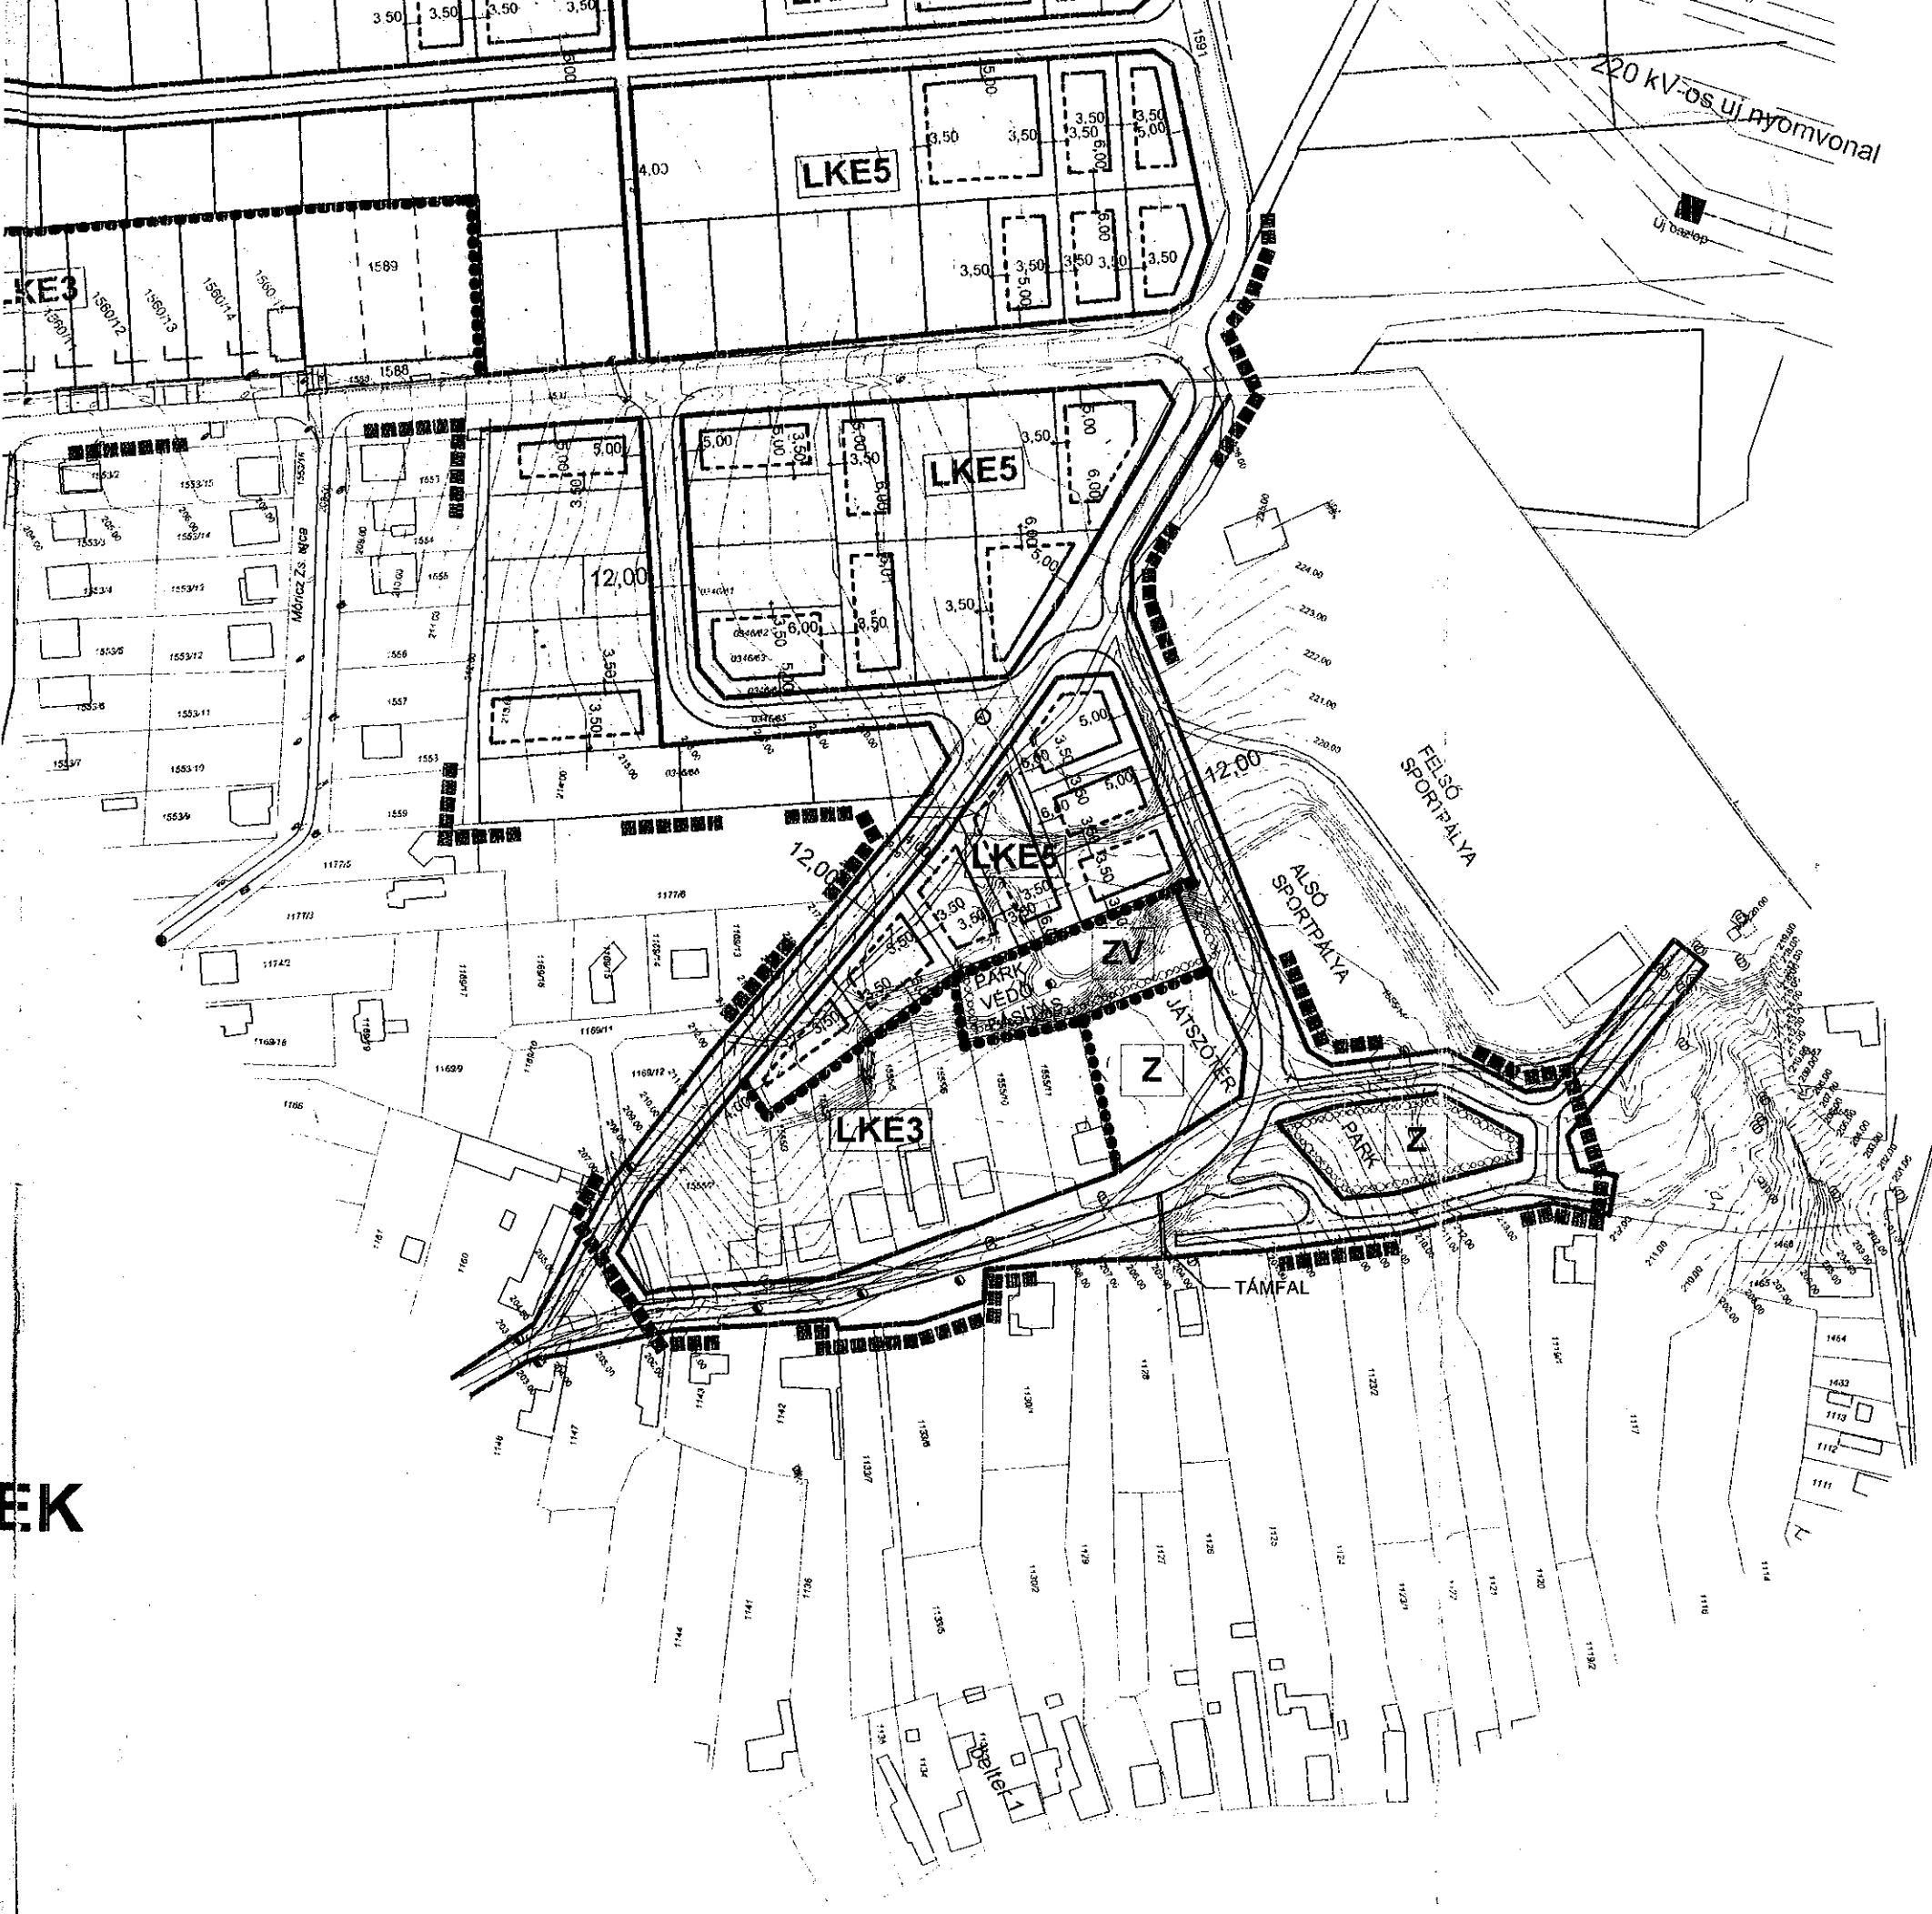

EREDETIVEL MEGEGYEZŐ
HITELES MÁSOLAT

[Handwritten signature]

2.c.2.

MÁTYÁS KISÚT UTCA

EK

profilterv <small>2100 Gödöllő, Városmajor u. 8. Tel.: (28) 413-550 Fax.: (28) 415-347 profilterv@invitel.hu</small>	Tárgy:	Rajzszám:
	Mogyoród Mátyás K. út és Sportpálya környékének szabályozási terve	E-2
Szakági terv megnevezése:	Szabályozási terv	Munkaszám:
Megrendelő:	Mogyoród Polgármesteri Hivatal	Dátum:
Ügyvezető Igazgató:	Felelős tervező:	Munkatársak:
Csabáné F. E.	Mészáros J.	
		Lépték:
		M=1:2000
		Szerkesztő:



KERTVÁROSIAS LAKÓÖVEZET

LKE3	SZ	25%
	5,0m	550m ²
LKE5	SZ	25%
	5,5m	700m ²
LKE6	SZ	25%
	5,5m	700m ²

TELEPÜLÉSKÖZPONT VEGYES ÉPÍTÉSI ÖVEZET

VT 2	SZ	25%
	7,5m	2000m ²

GAZDASÁGI ÉPÍTÉSI ÖVEZET

GKSZ3	SZ	40%
	11m	2500m ²



JELMAGYARÁZAT:

- TERVEZÉSI TERÜLET HATÁRA
- SZABÁLYOZÁSI VONAL
- KÖTELEZŐ ÉPÍTÉSI VONAL
- - - - IRÁNYADÓ ÉPÍTÉSI VONAL
- KÖTELEZŐ TELEKHATÁR
- // // MEGSZÜNTETENDŐ TELEKHATÁR
- - - - JAVASOLT TELEKHATÁR
- ÖVEZETI HATÁR
- □ □ R □ RÉGÉSZETI TERÜLET HATÁRA
- Z □ ZÖLDTERÜLETI ÖVEZET
- ZV □ VÉDŐFUNKCIÓJÚ ZÖLDTERÜLETI ÖVEZET
- KÖTELEZŐ VÉDŐFÁSÍTÁS

MOGYORÓD, MÁTYÁS KIRÁLY ÚT - SPORTPÁLYA KÖRNYÉKÉNEK SZABÁLYOZÁSI TERVE

M=1:2000

