



**Mogyoród Nagyközség Önkormányzat**

2146 Mogyoród, Dózsa György út 40., Tel.: 28/540-716; Fax: 28/540-715,  
e-mail: [mogyorod@mogyorod.hu](mailto:mogyorod@mogyorod.hu)  
KRID azonosító: 706179366

**E L Ő T E R J E S Z T É S**

a Képviselő-testület

**2019. június 19. napján tartandó rendkívüli ülésére**

**Tárgy: Nemzeti Szabadidős - Egészség Sportpark Program keretében megvalósuló sportpark előkészítéséhez szükséges intézkedések**

**Mellékletek: kitűzési terv, látványterv, Mogyoród Nonprofit Kft. ajánlata** (helyszínen lesz kiosztva)

**Előterjesztő: Paulovics Géza polgármester**

**Előterjesztést készítette: Tenki Péter aljegyző**

**Jogi, törvényességi szempontból ellenőrizte: dr. Moldván Tünde jegyző/helyettes\* (szignója)**

**Pénzügyi, gazdasági szempontból ellenőrizte: Juhász András pénzügyi irodavezető/helyettes\* (szignója)**

**Tárgyalja: GTB**

Sürgősség indokolása: A sportpark kivitelezőjének kiválasztása - közbeszerzési eljárásban – és a támogatási szerződés megküldése hamarosan megtörténik, amelyet követő 1 hónapon belül a munkaterületet kivitelezésre alkalmas állapotban át kell adni.

<b>A Képviselő-testület ülése*<sup>1</sup>:</b>			
- nyilvános			
- zárt	Mötv.46.§ (2) bekezdés a) pont alapján**	Mötv.46.§ (2) bekezdés b) pont alapján**	Mötv.46.§ (2) bekezdés c) pont alapján**
<b>Határozathozatal módja:</b>	egyszerű / minősített többség*		

**Tisztelt Képviselő-testület!**

Mogyoród Nagyközség Önkormányzat Képviselő-testülete a 197/2019. (IV.08.) határozattal elfogadta a BMSK Zrt. lebonyolításában (közbeszerzés, kivitelezői szerződés megkötése) a Salamon király tér 1560/21 hrsz. alatti ingatlanon egy 150 m<sup>2</sup> nagyságú sportpark létesítését.

\* megfelelő szövegrész aláhúzendó

\*\* megfelelő szövegrész aláhúzendó


A közbeszerzés lezárását követően (2019. június közepe) megküldik a támogatási szerződést és egy hónapon belül a munkaterületet át kell tudni adni.

A tulajdonjogi kérdéseken túl a fejlesztés helyszínéül szolgáló ingatlannak legalább az alábbi feltételeknek kell megfelelnie:

- „az ingatlant az NSK számára **olyan állapotban** kell rendelkezésre bocsátani, hogy azon a szükséges munkálatok soron kívül megkezdhetők legyenek, vagyis a kérelmezőnek szükség esetén el kell végeznie (saját költségen) különösen a bontási, tereprendezési, közmű áthelyezési, környezeti kármentesítési, esetleges növényápolási munkálatokat, továbbá a kérelmezőnek vállalnia kell önerőből (saját költségen, a Program keretében nem elszámolható kiadásként) a kérelmező saját kivitelezésében a kültéri sportpark,„ (...) **„akadálymentes megközelíthetőségéhez** szükséges eszközök/felépítmények megvalósítását és azok karbantartását az **öt éves fenntartási időszak** végéig. A jelen pontban meghatározott feltételeket a kérelmezőnek a **Szerződéskötés időpontját követő 30 napon belül el kell végeznie**, annak nem vagy nem megfelelő kivitelezése **elállási jogalapnak** tekinthető a támogató részéről.”



1. ábra Sportparknak helyet adó terület

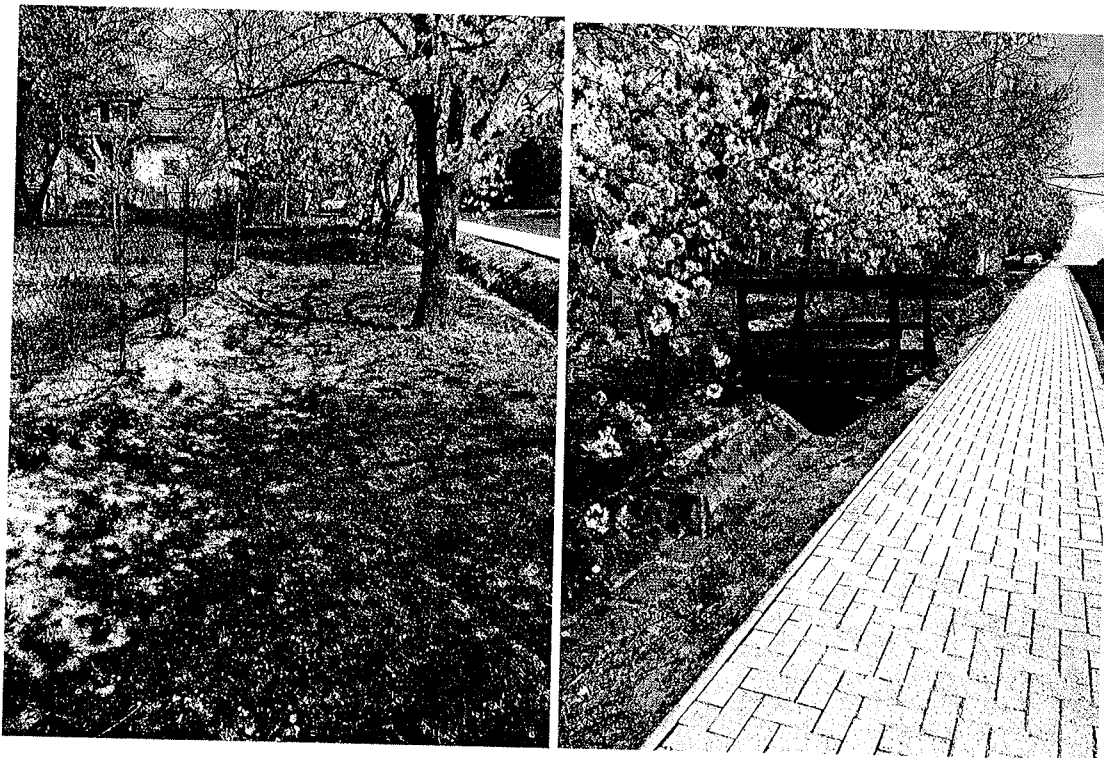

2. ábra Játsszótér előtt a sportparkhoz vezető akadálymentesítendő terület és átjáró

A helyszíni felmérés alapján a terület kivitelezésre alkalmas állapotához a legalább 150 m<sup>2</sup> nagyságú vízszintes terület kialakítására, ehhez kapcsolódó alacsonyabb támfal megépítésére és három fa kivágására, majd újak telepítésére lesz szükség. Továbbá az akadálymentes megközelíthetőséget is biztosítani kell, bár ez utóbbi a munkakezdésnek nem feltétele.

A Wifi4EU pályázat keretében a játszótér és sportpark területe mellé ingyenes wifi hotspot kihelyezését is tervezzük, amelynek elektromos ellátása szintén az önkormányzatunk feladata lenne, ennek előkészítését az ELMŰ ügyintézés hosszadalmasságára tekintettel mielőbb célszerű megkezdeni.

A fentiek alapján kérem a T. Képviselő-testületet, hogy a határozati javaslatot fogadja el.

**Határozati javaslat:**

Mogyoród Nagyközség Önkormányzatának Képviselő-testülete úgy dönt, hogy:

1. a Mogyoród Településüzemeltető Nonprofit Kft.-t megbízza az önkormányzat tulajdonában lévő Salamon király tér 1560/21 hrsz. alatti ingatlanon létesülő sportpark munkaterületének előkészítésével (vízszintes felület kialakítása, támfal építés, kertészeti feladatok ellátása) és az akadálymentes megközelíthetőséget biztosító járőrfelület kiépítésével a benyújtott árajánlata alapján;
2. felkéri a polgármestert, hogy a játszótér és sportpark elektromos kapcsolószekrény, mérőóra (biztonságtechnikai eszközök elhelyezése, wifi eszközök ellátása céljából) és éjszakai közvilágítás kialakításához szükséges eljárást folytassa le;
3. felhatalmazza a Polgármestert az 1-2.) pont végrehajtásához szükséges jognyilatkozatok megtételére;
4. az 1.) pont végrehajtásához szükséges ..... Ft forrást a ... előirányzat terhére biztosítja.

Határidő: az 1. pontra 2019. július 31. (az akadálymentes járőrfelületre 2019. augusztus 31.), a  
2. pontra 2019. december 31.

Felelős: Polgármester


Mogyoród, 2019. június 18.

Tisztelettel:

  
**Paulovics Géza**  
polgármester




# "D" Kitűzési terv M=1:100

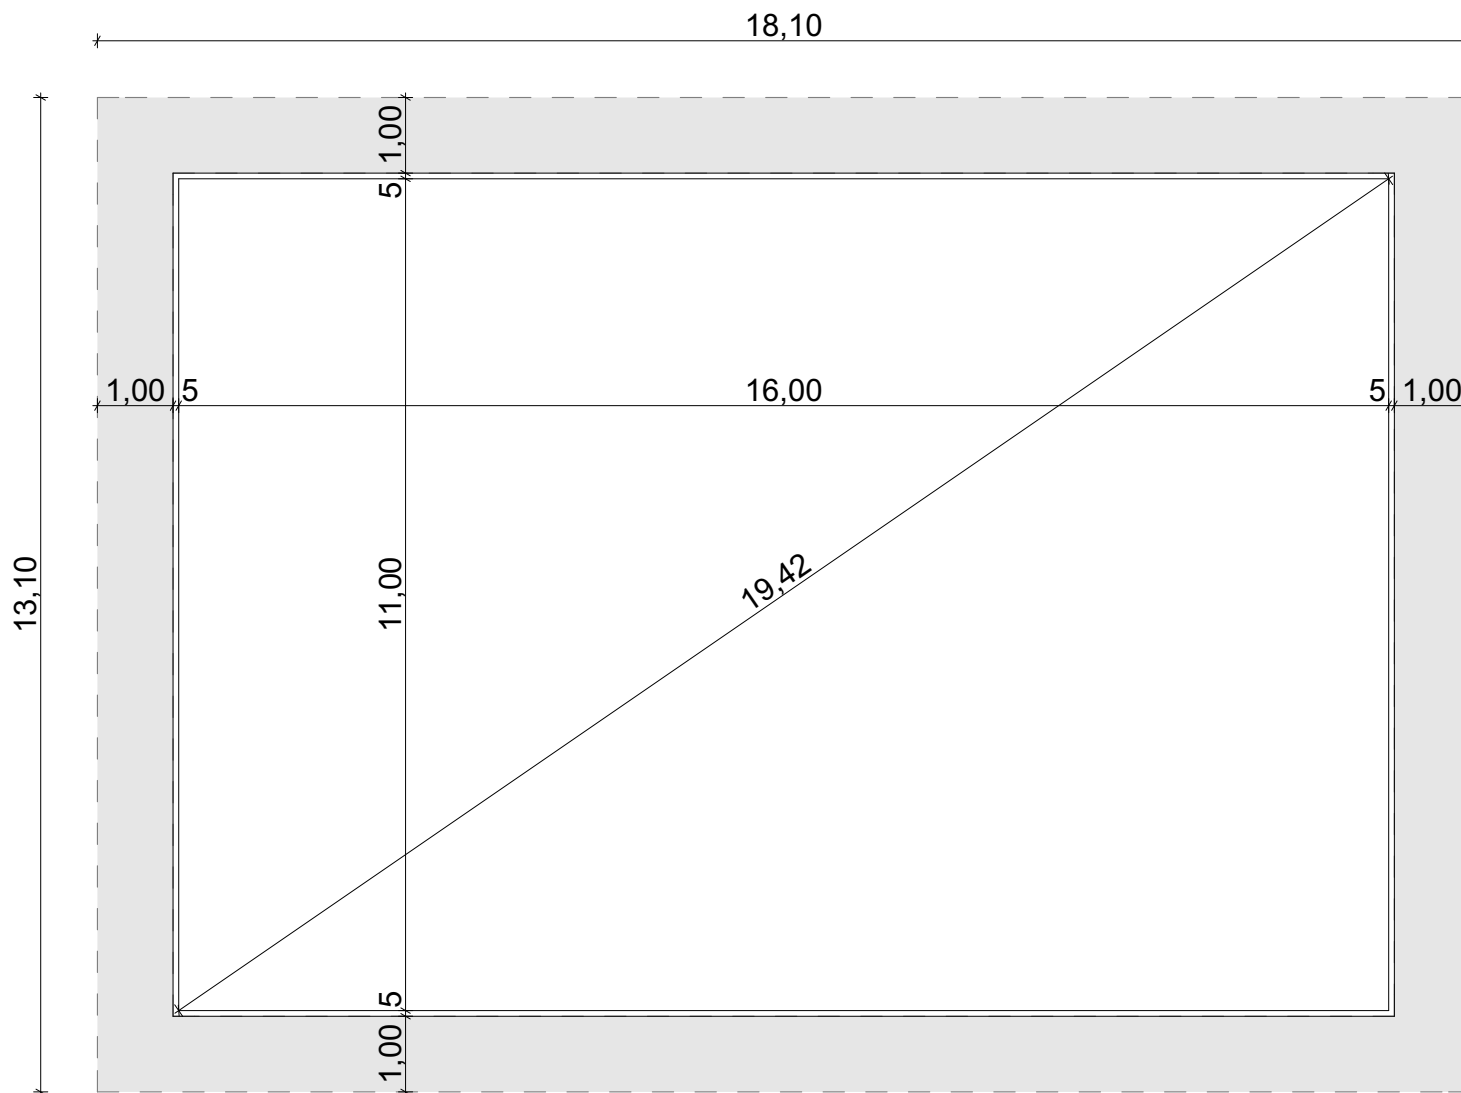

Terület: 176 m<sup>2</sup>  
Kerület: 54 m  
Mértékegység (m)

A méretek a  
betonszegély belső  
oldalától vannak  
megadva.

 A sportpark közvetlen  
környezetében, 1m  
széles sávban nem  
helyezkedhet el  
tereptárgy. 

Katker 2005 Kft.



Kitűzési terv

M=1:100

2018.03.01.

Sportpark "D" típus



