




1-1 metszet M=1:50

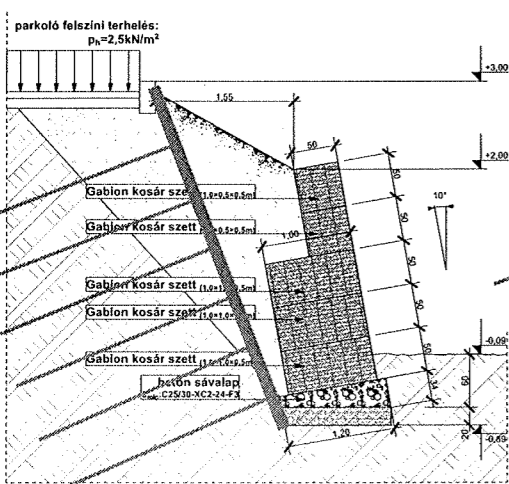


2-2 metszet M=1:50

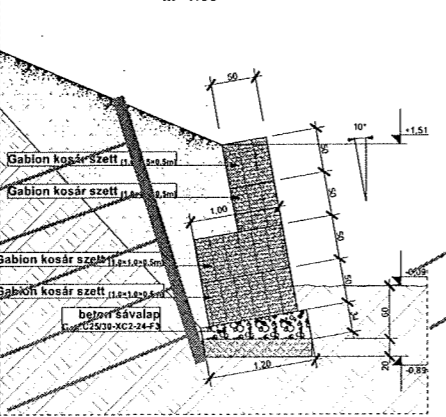

3-3 metszet M=1:50

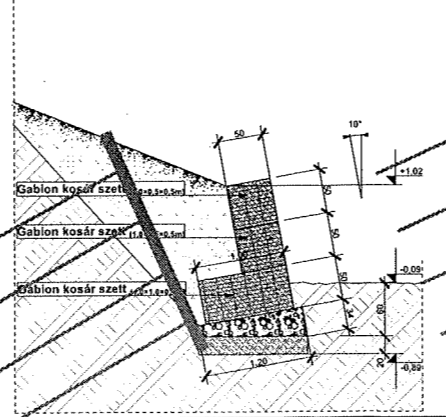


4-4 metszet M=1:50


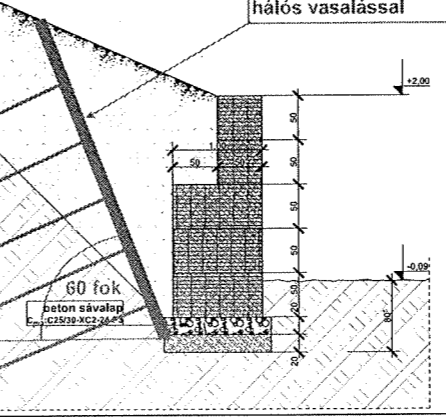



8-10 cm vtg. vert betonacél talajszegekkel (O20/50x50 cm - 3,00m) gyámoltott torkret beton rézsümeztámasztás 1,00 m feletti szakaszokon, rézsűhajlás 60 fok, 1 réteg O8x8/150x150 mm-es hegesztett betonacél hálós vasalással

5-5 metszet M=1:50


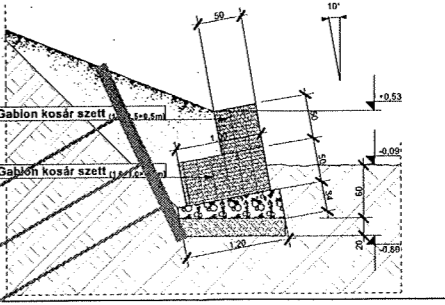

 


CÍM:	EGÉSZSÉGHÁZ 2146 MOGYORÓD, FÓTI ÚT 18. (HRSZ.: 1357/2)
MEGRENDELŐ:	MOGYORÓD NAGYKÖZSÉG ÖNKORMÁNYZATA 2146 Magyoród, Dózsa György út 40.
GEOTECHNIKAI-ÉS TARTÓSZERKEZETI VEZETŐ TERVEZŐ:	Józsa István Okl. építőmérnök MMK 01-10200/T-T, GT-T
SZERKESZTŐ:	Galla Gergő építészmérnök
TERV:	Gabion támfal
TERVFAJTA:	GEOTECHNIKAI - KIVITELI TERV
LÉPTÉK:	M=1:50
DÁTUM:	2019. 08. 02.
RAJZSZÁM:	GT-08-m1

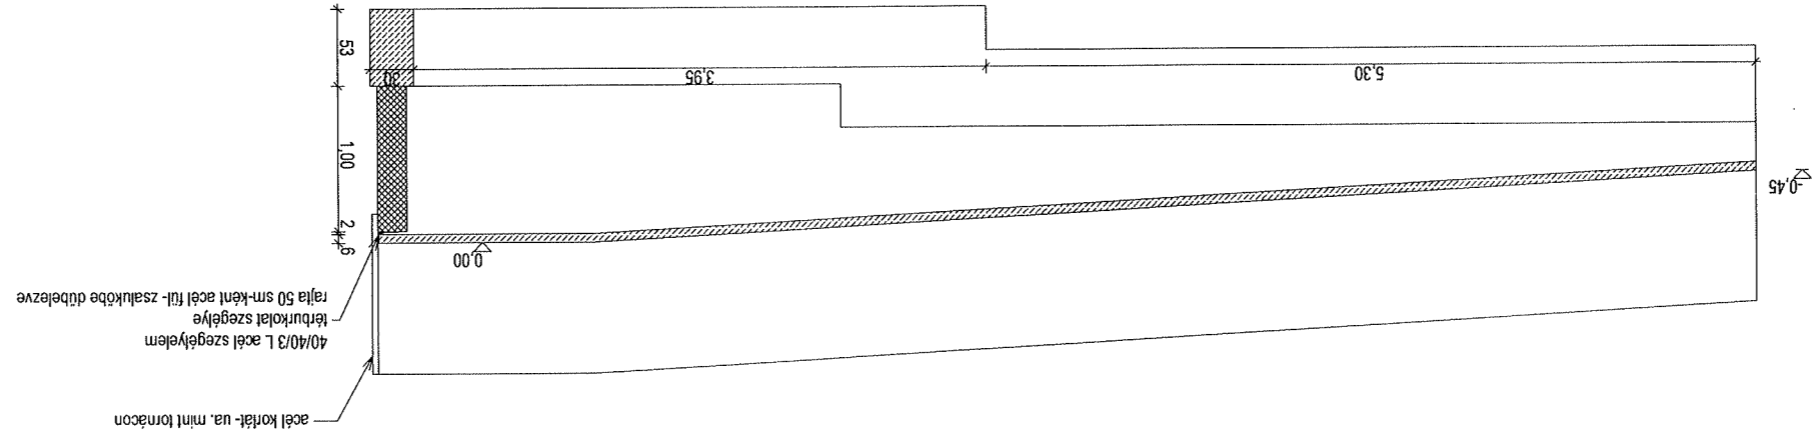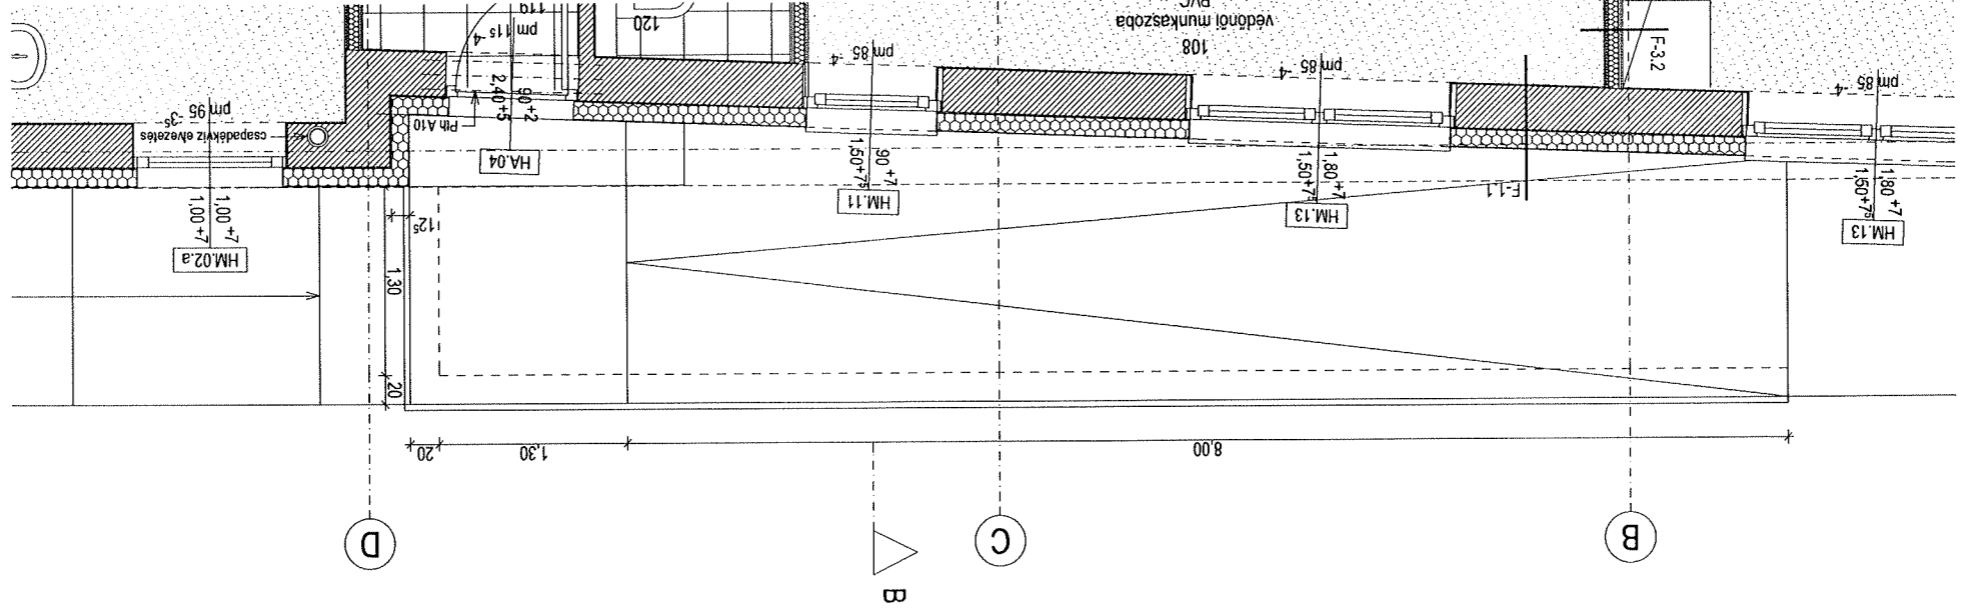

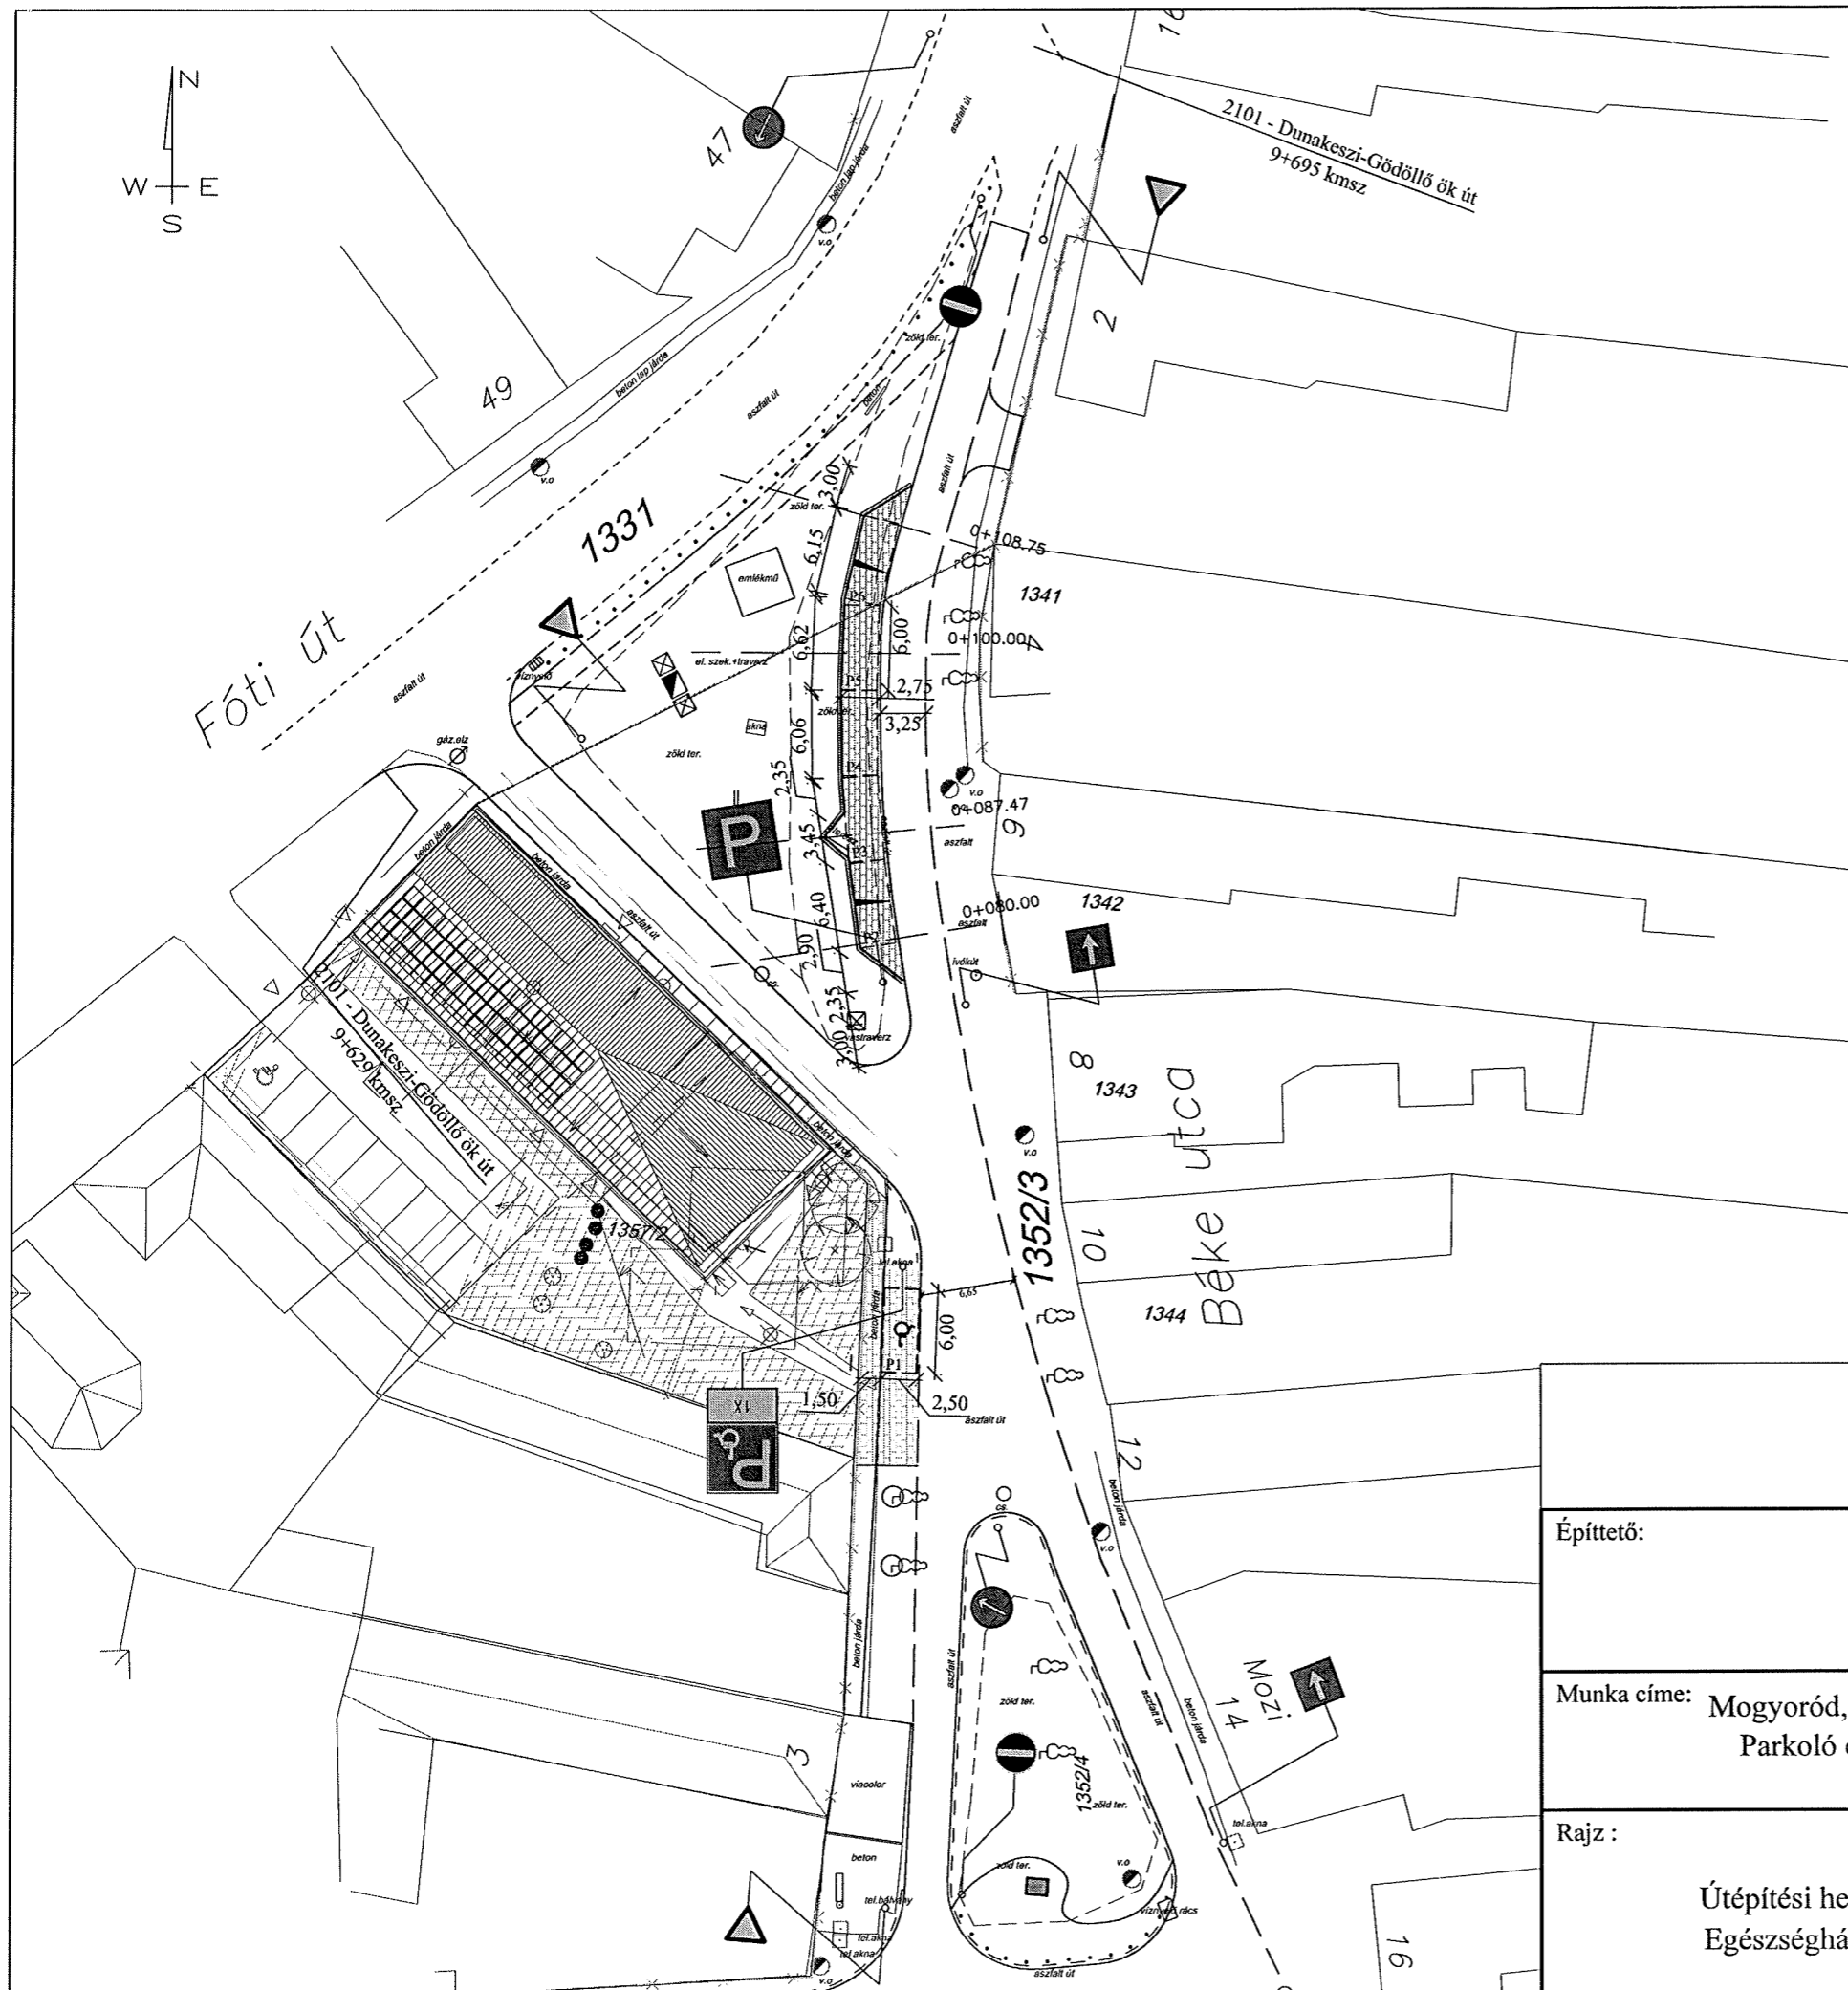

JELMAGYARÁZAT:

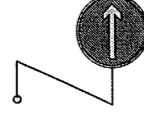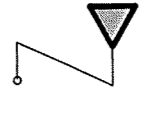-  Tervezett tábla
-  Meglévő tábla
-  Tervezett betonköves térburkolat
-  Tervezett támfal

ENGEDÉLYEZÉSI TERV

Építető:		Mogyoród Nagyközség Önkormányzata 2146 Mogyoród, Dózsa György út 40.	
Munka címe:	Mogyoród, Béke tér Parkoló építése	Tervező:	N A L A - M I Kft. 2146 Mogyoród, Templom u. 9. Tel.: 06-30-9526-285; Fax: 06-28-430-368
Rajz :	Útépítési helyszínrajz Egészség ház parkoló	Felelős tervező:	Dátum:
		Nagy Lajos kam.sz: 13-6602	2019. május
		Tervszám:	71/2019
		Méretarány:	Rajzszám:
		1 : 500	U-1