
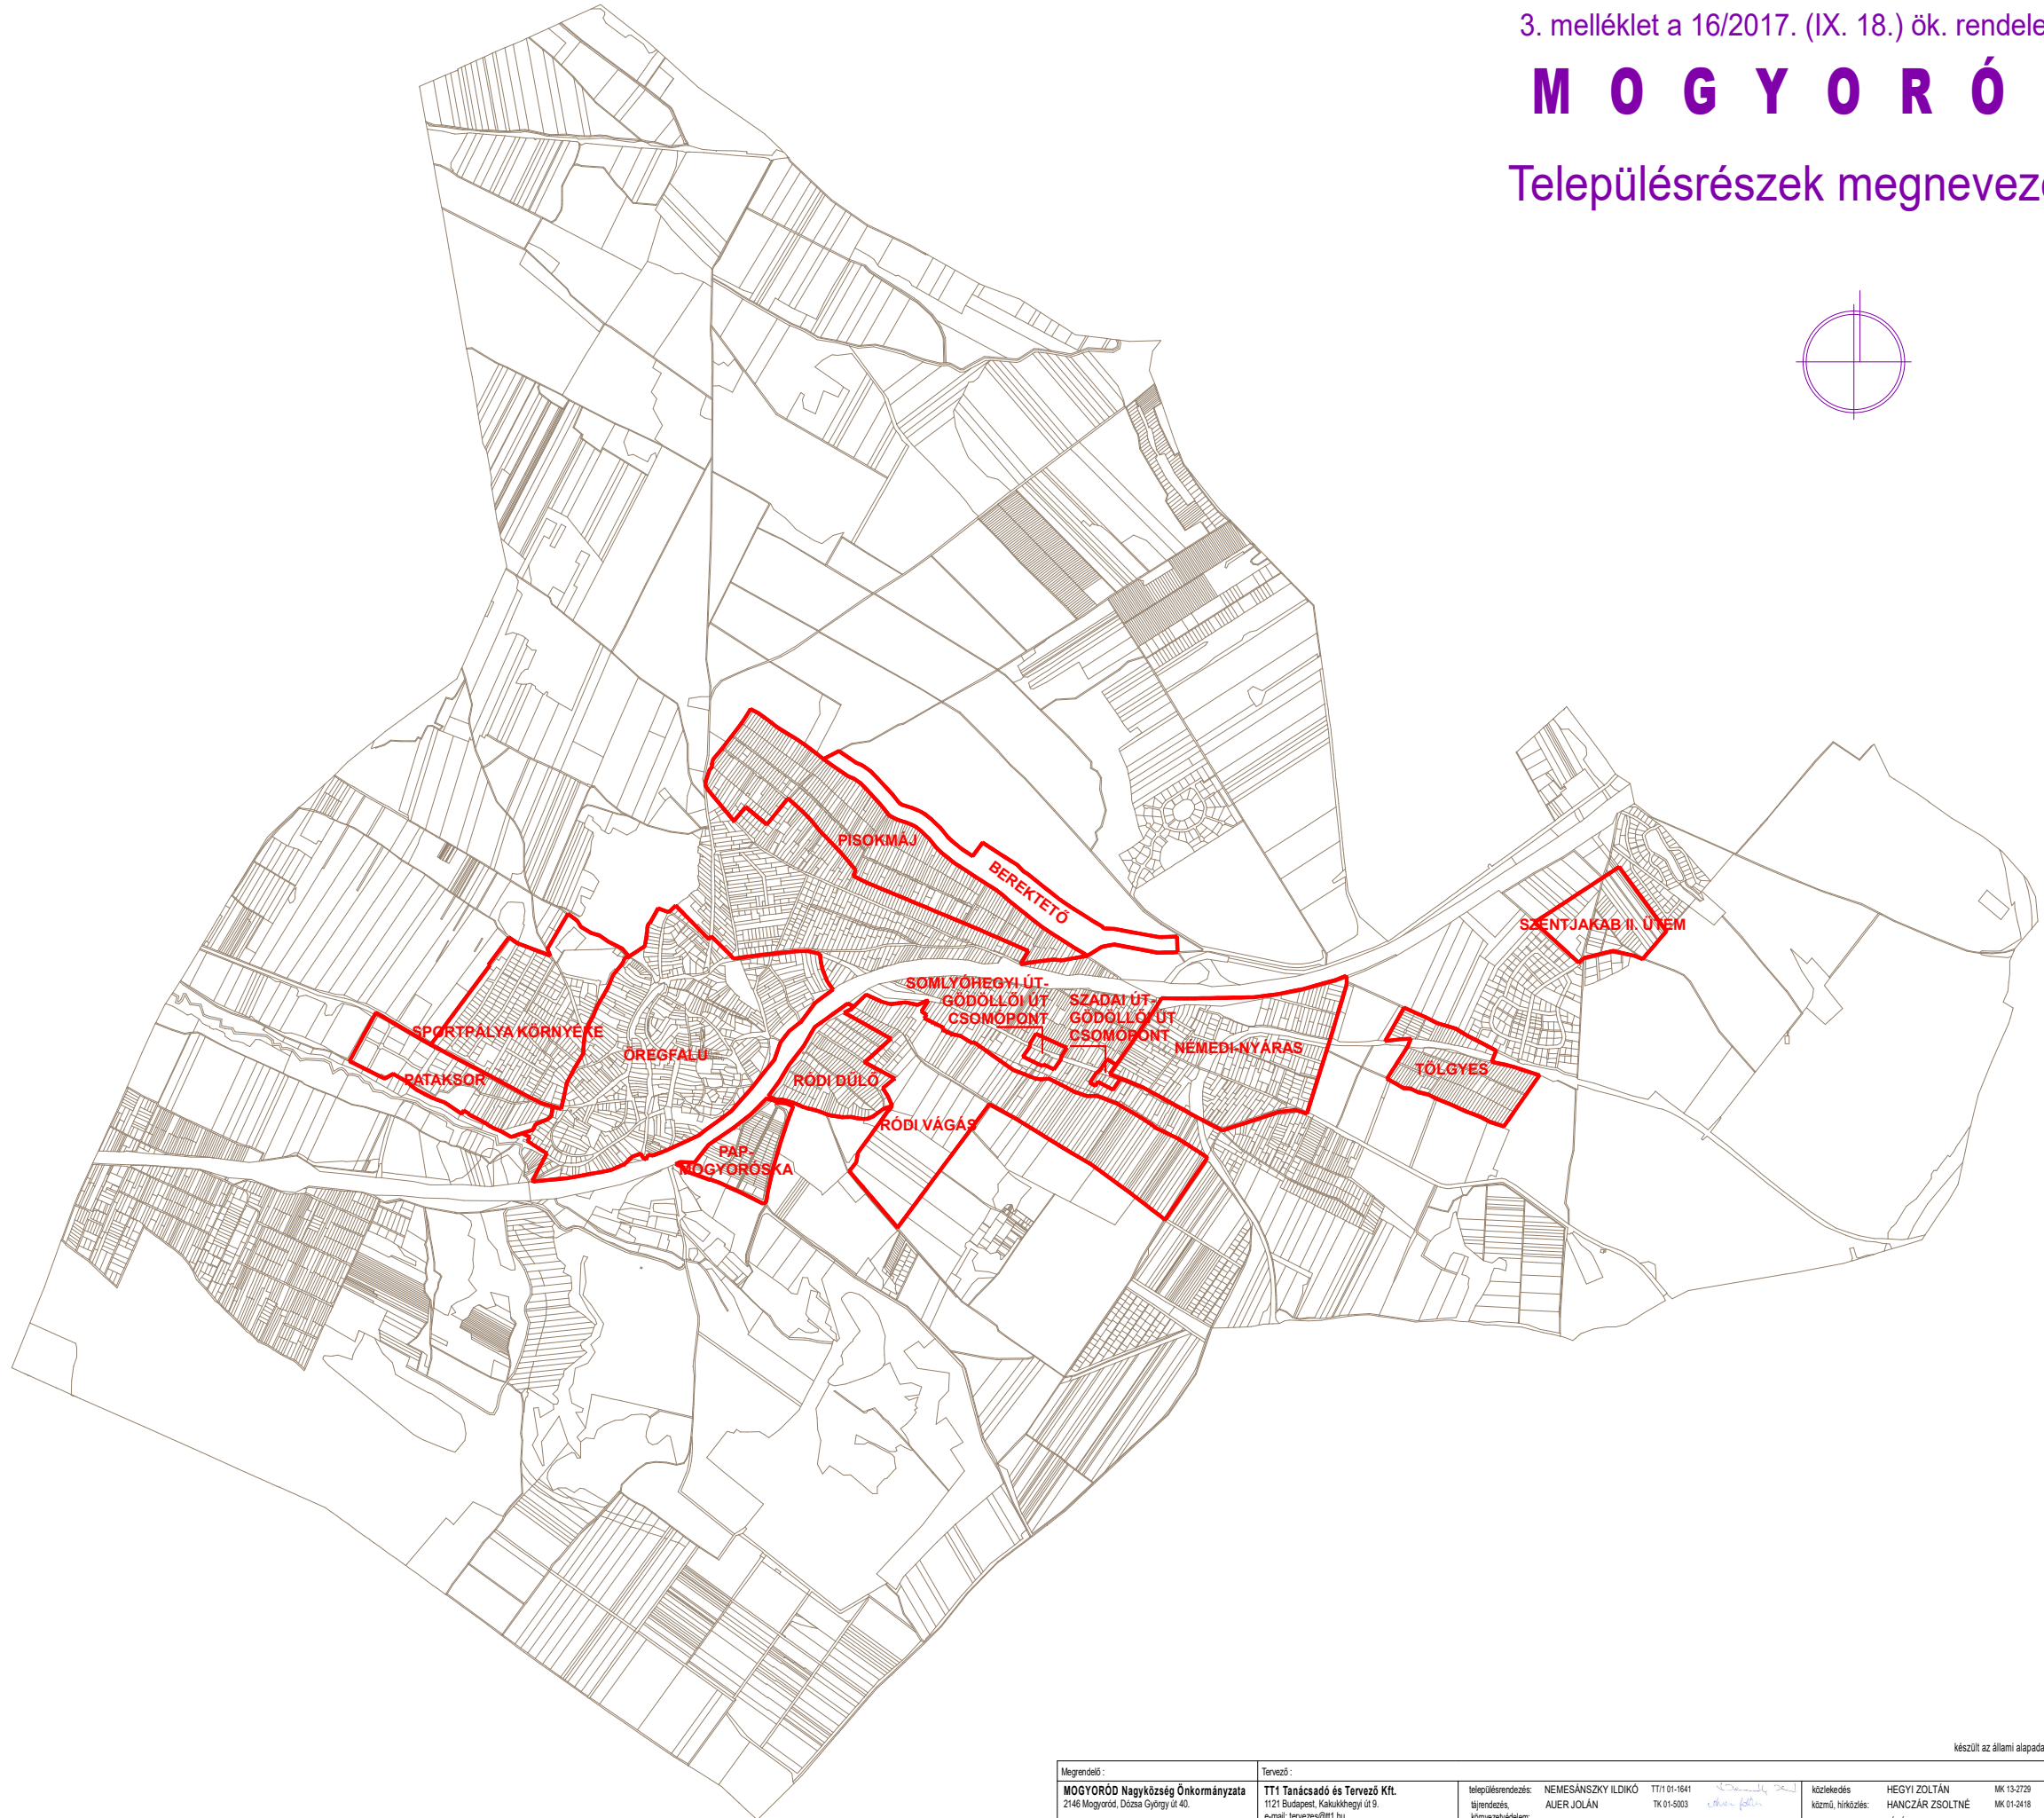


M O G Y O R Ó D

Településrészek megnevezése

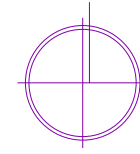

készült az állami alapadatok felhasználásával

Megrendelő: MOGYORÓD Nagyközség Önkormányzata 2146 Mogyoród, Dózsa György út. 40.	Tervező: TT1 Tanácsadó és Tervező Kft. 1121 Budapest, Kakukhegyi út 9. e-mail: tervezes@tt1.hu	Településrendezés: NEMESÁNSZKY ILDIKÓ AUER JOLÁN	TT1/01-1641 TK 01-5003	Közzététel: HEGYI ZOLTÁN HANCZAR ZSOLTNÉ BIRÓ ATTILA	MK 13-2729 MK 01-2418 MK 01-2456
--	--	--	---------------------------	---	--