

ök. t
lapest)

JELMAGYARÁZAT




Módosítás területi hatálya és sorszáma



VÖLGZUGOLY Területfejlesztő és Tervező Műhely Kft.
1024 Budapest, Szilágyi Erzsébet fasor 13-15.
Tel.: 20/913-85-75, 70/938-32-21

Településtervezés

Ferik Tünde, vezető településrendező tervező TT/1 13-1259
Bérczi Szabolcs, ökl. településmérnök TT 13-1411
ökl. környezetgazdálkodási agrármérnök
Fóthi Annamária, ökl. településmérnök
Horváth Ágnes, ökl. településmérnök TT 01-6397
ökl. tervező építésmérnök
Juhász Noémi, tájrendező és kertépítésmérnök

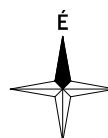

MOGYORÓD

TELEPÜLÉSSZERKEZETI TERV MÓDOSÍTÁSA (TSZT-M1)

1. melléklet a .../2021.(...) önk. határozathoz

PARTNERSÉGI EGYEZTETÉS ANYAGA


M = 1 : 10 000

A terv az állami alapadatok felhasználásával készült.
A módosítás területi hatályán kívüli eső elemek tájékoztató jellegűek.

2021 június

VZM 1610/20


TSZT_Mod_2_210608.dwg

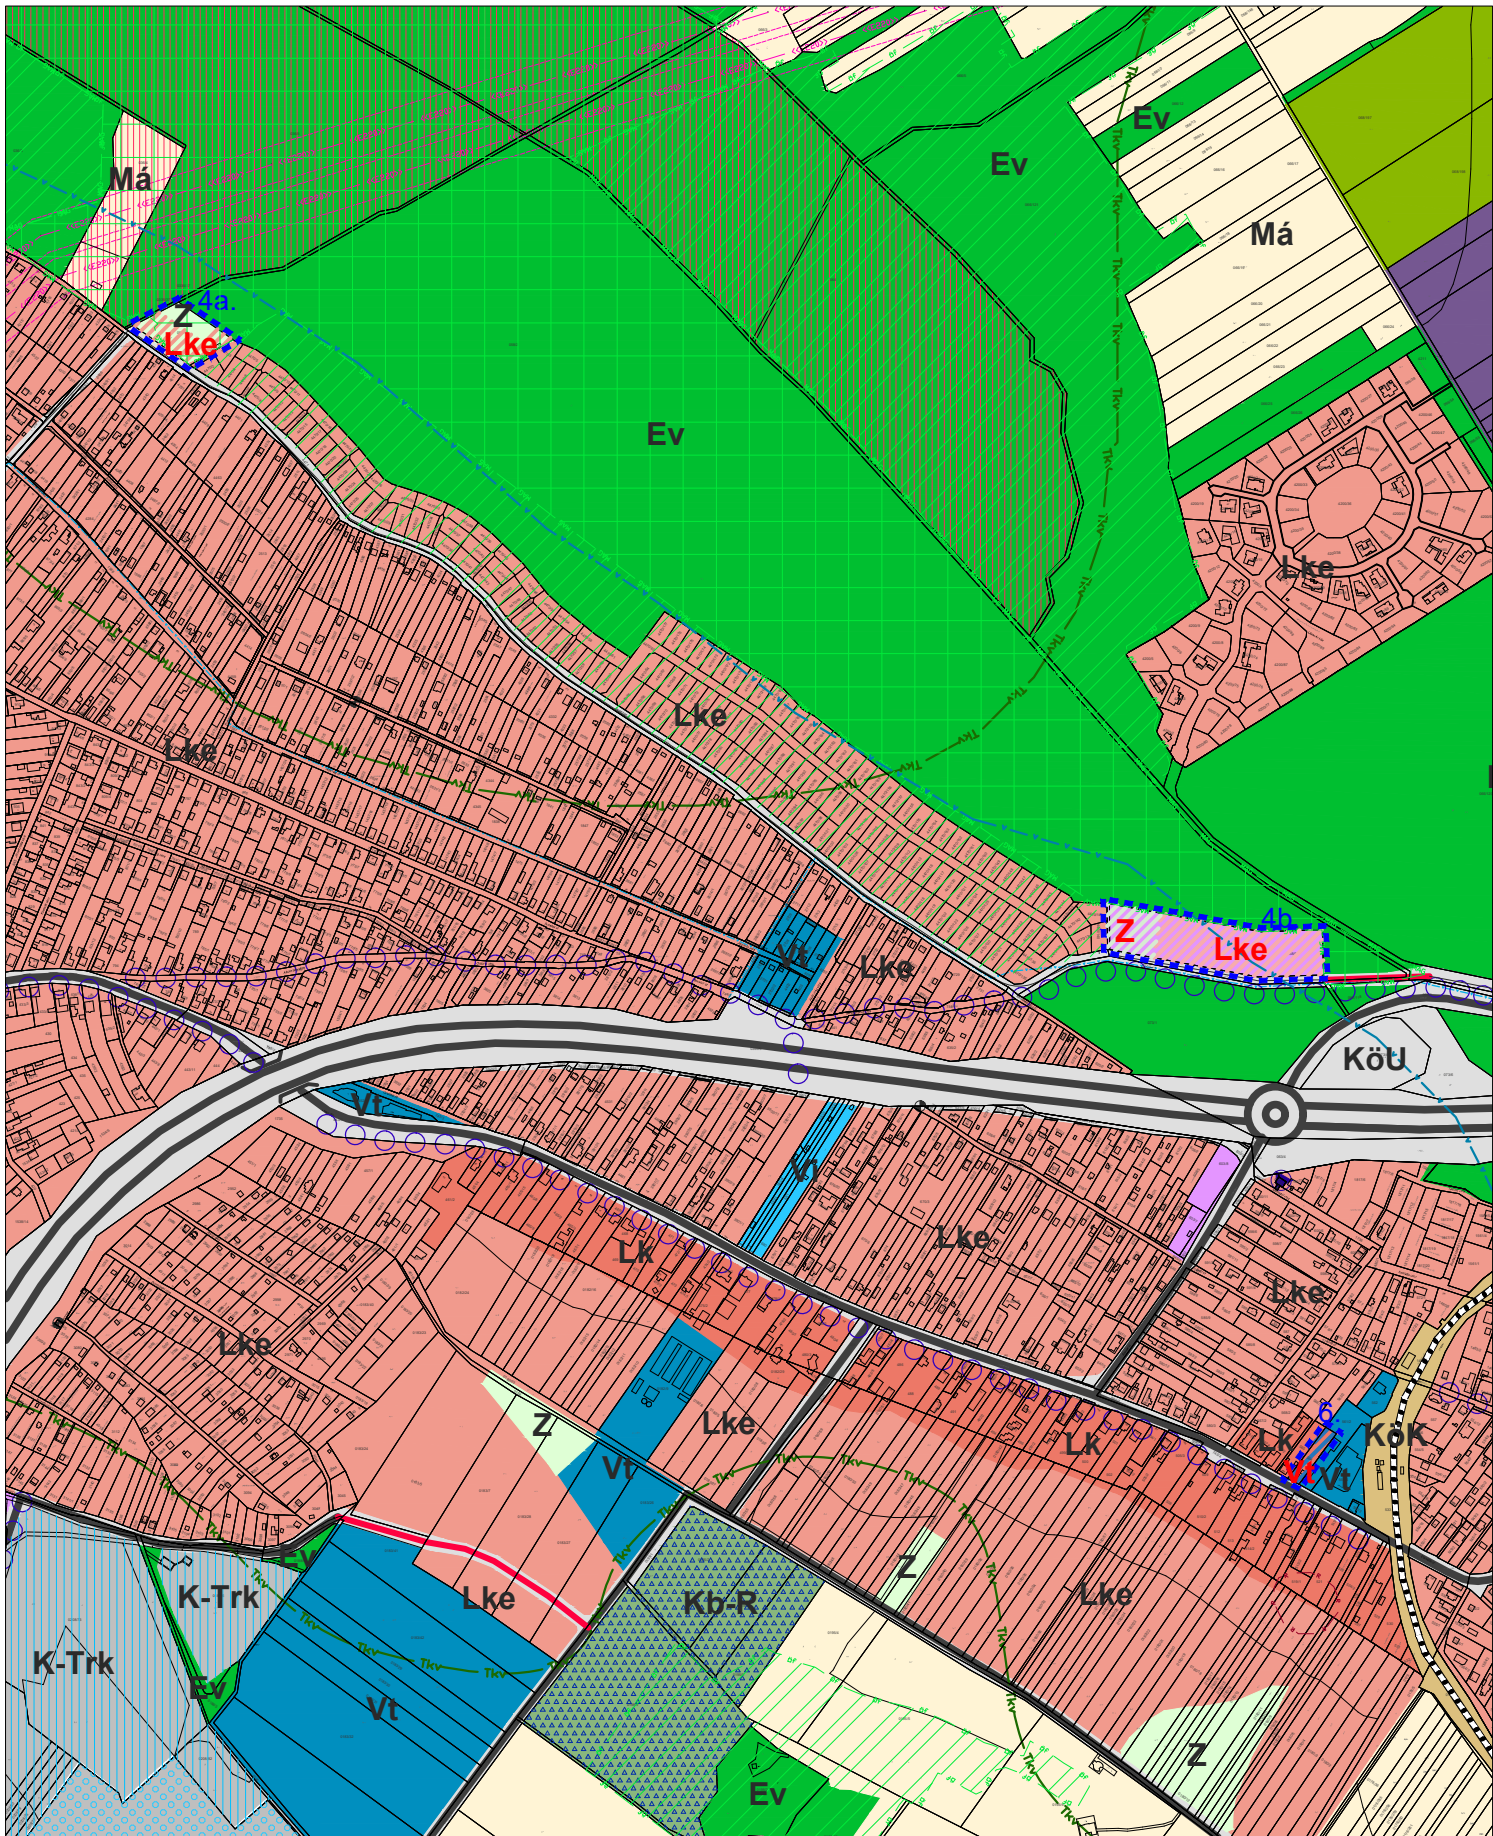

JELMAGYARÁZAT



Módosítás területi hatálya és sorszáma

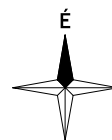

A terv az állami alapadatok felhasználásával készült.
A módosítás területi hatályán kívül eső elemek tájékoztató jellegűek.



VÖLGYZUGOLY Területfejlesztő és Tervező Műhely Kft.
1024 Budapest, Szilágyi Erzsébet fasor 13-15.
Tel.: 20/913-85-75, 70/938-32-21

Településtervezés

Ferik Tünde, vezető településrendező tervező
TT/1 13-1259
Bérczi Szabolcs, okl. településmérnök TT 13-1411
okl. környezetgazdálkodási agrármérnök
Fóthi Annamária, okl. településmérnök
Horváth Ágnes, okl. településmérnök TT 01-6397
okl. tervező építésmérnök
Juhász Noémi, tájrendező és kertépítő mérnök

MOGYORÓD

TELEPÜLÉSSZERKEZETI TERV MÓDOSÍTÁSA (TSZT-M2)

1. melléklet a .../2021.(...) önk. határozathoz

PARTNERSÉGI EGYEZTETÉS ANYAGA

M = 1 : 10 000

2021 június

VZM 1610/20

TSZT_Mod_2_210608.dwg