
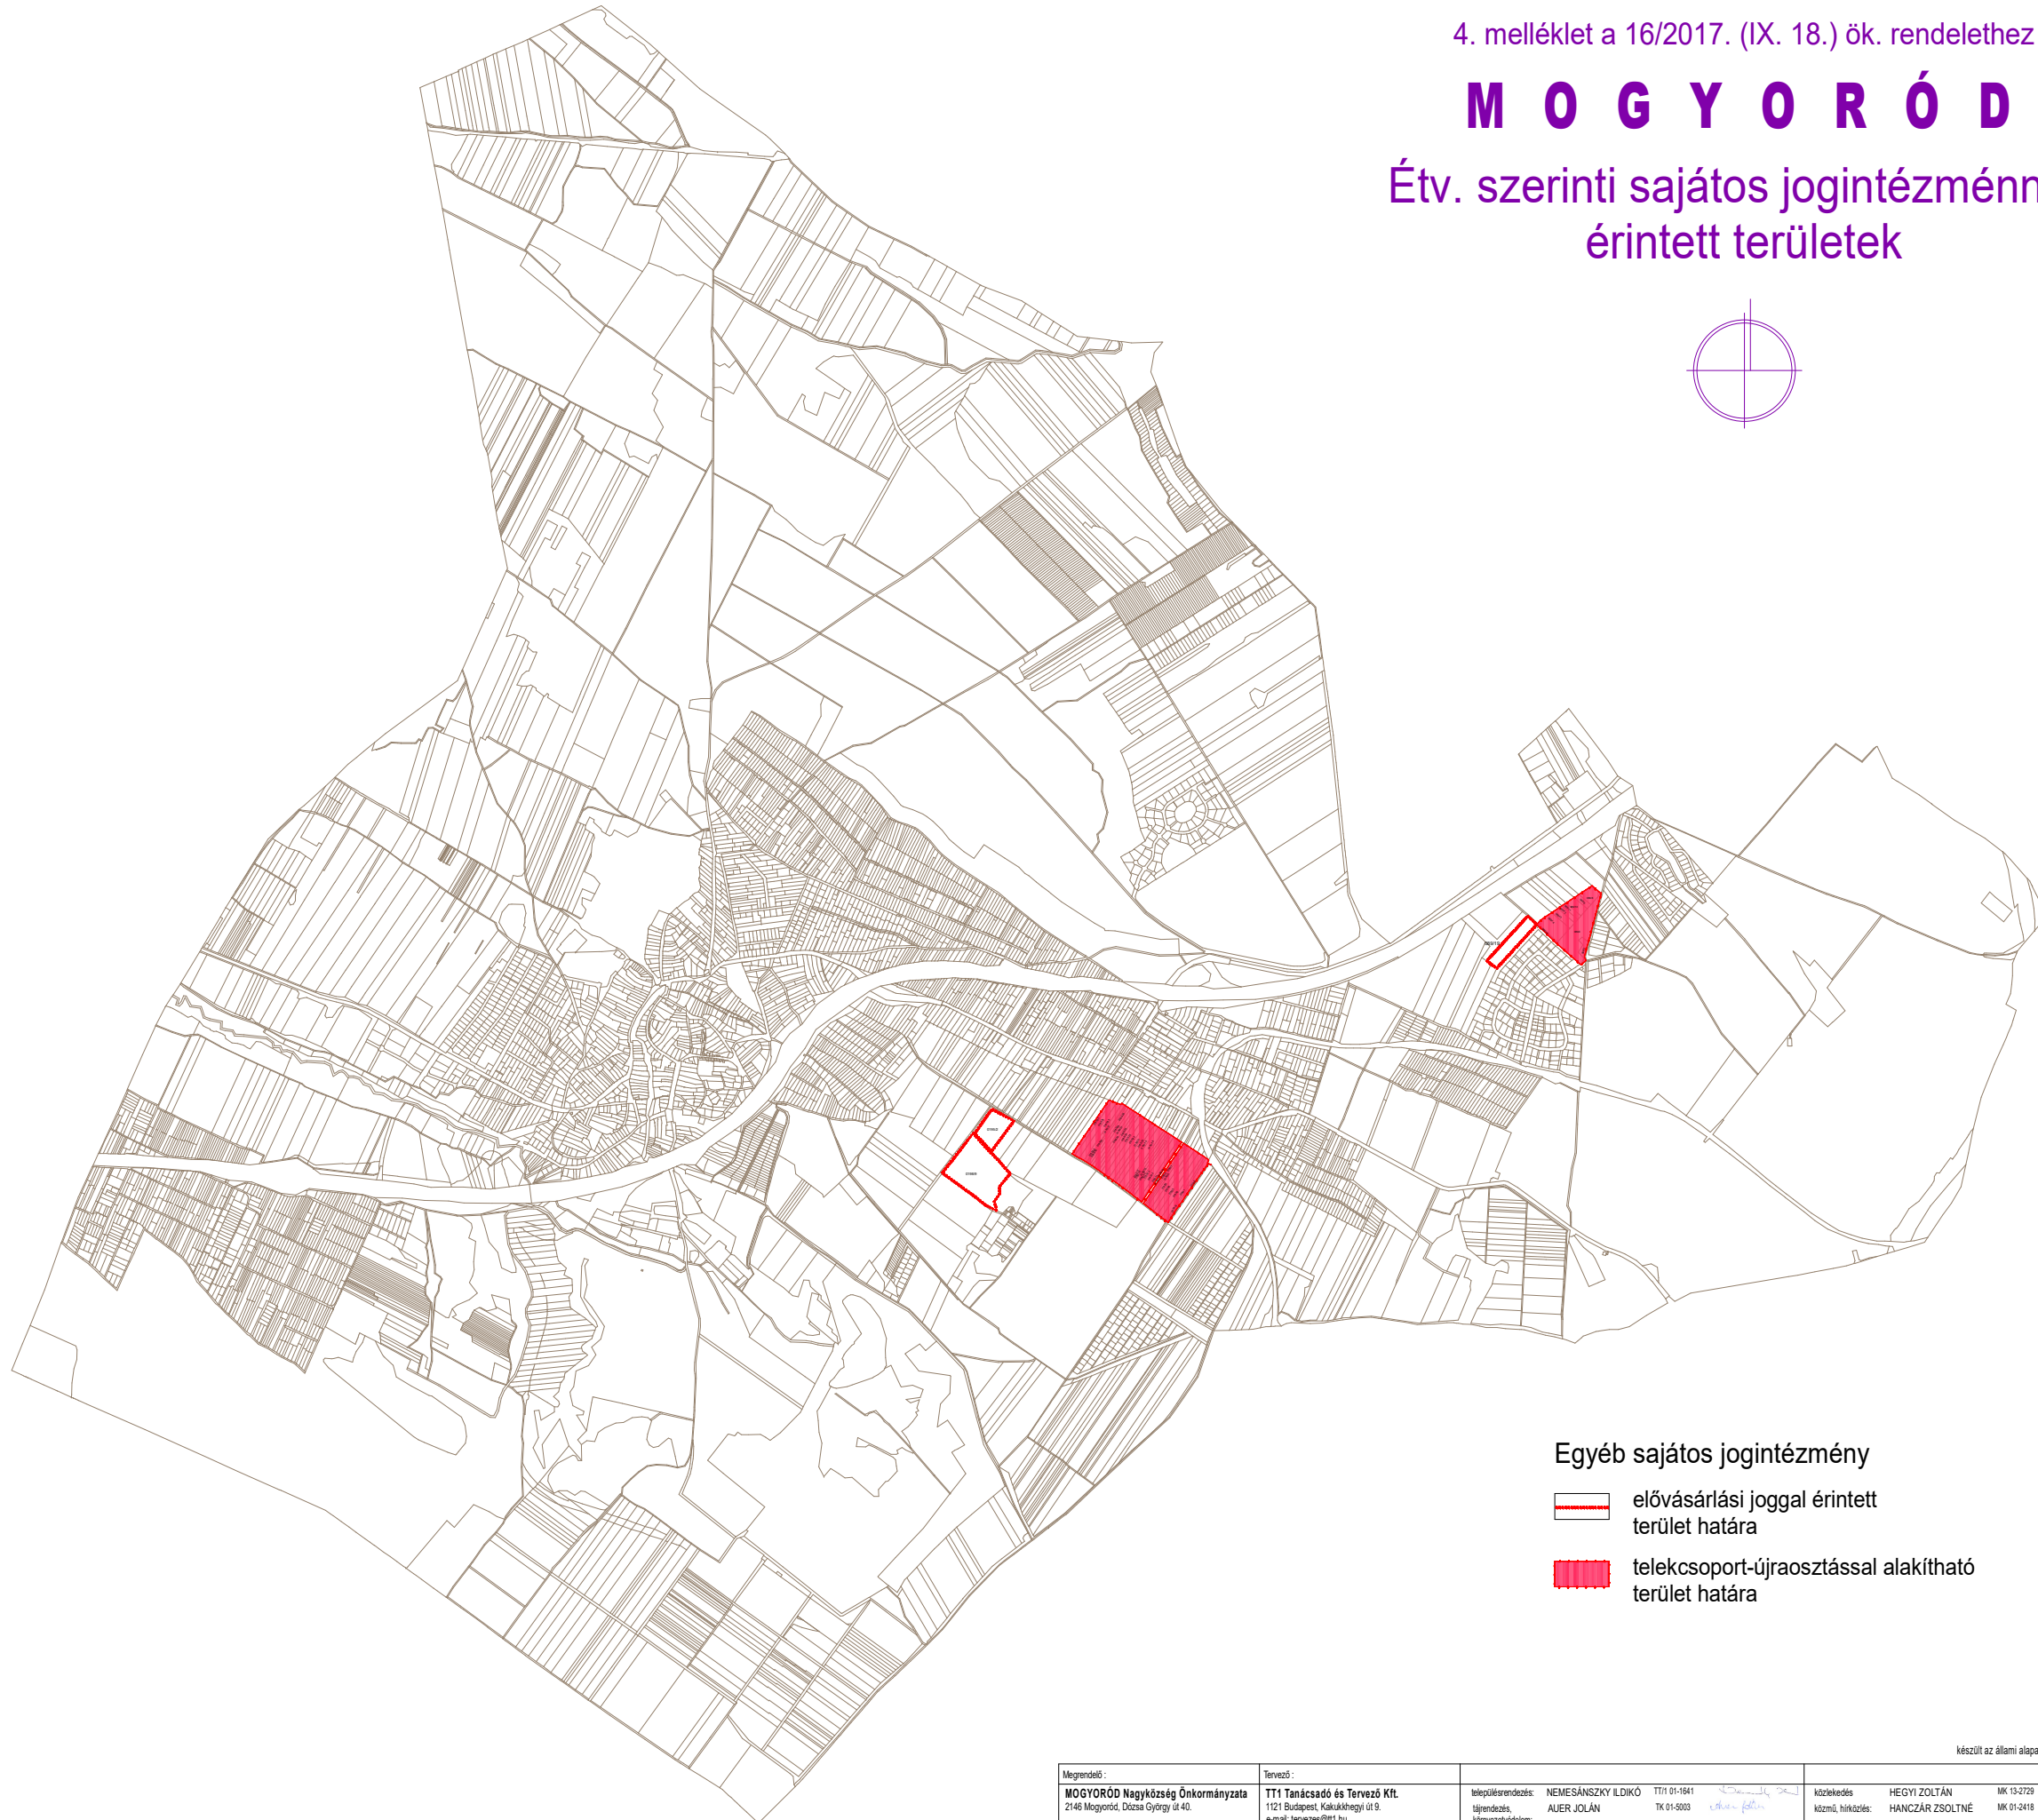
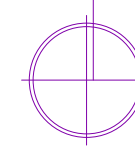



MOGYORÓD

Étv. szerinti sajátos jogintézménnyel érintett területek

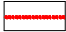

Egyéb sajátos jogintézmény

-  elővásárlási joggal érintett terület határa
-  telekcsoport-újraosztással alakítható terület határa

készült az állami alapadatok felhasználásával

Megrendelő: MOGYORÓD Nagyközség Önkormányzata 2146 Mogyoród, Dózsa György út 40.	Tervező: TT1 Tanácsadó és Tervező Kft. 1121 Budapest, Kakukhegyi út 9. e-mail: tervezes@tt1.hu	településrendezés: tájrendezés, környezetvédelem: NEMESÁNSZKY ILDIKÓ AUER JOLÁN	TT1/01-1641 TK 01-5003	közzététel: közlemény, hírközlés: HEGYI ZOLTÁN HANCZÁR ZSOLTNÉ BIRÓ ATTILA	MK 13-2729 MK 01-2418 MK 01-2456
---	--	---	---------------------------	--	--