



Mogyoród Nagyközség Önkormányzata

2146 Mogyoród, Dózsa György út 40., Tel.: 28/540-716; Fax: 28/540-715
 e-mail: mogyorod@mogyorod.hu
 KRID azonosító: 356220309

Iktatószám: 343-12 /2024. SZ.F.I.

ELŐTERJESZTÉS

a Képviselő-testület

2024.03.25. napján tartandó ülésére

Tárgy: Megvalósíthatósági lehetőségek gyalogátkelőhelyek elhelyezésére

Mellékletek: Tervlapok (6 db) leírás

Előterjesztő: Paulovics Géza polgármester

Előterjesztést készítette: Szotáné Farkas Ildikó műszaki ügyintéző

Előterjesztést jóváhagyta: Sike Mariann műszaki irodavezető

Törvényességi ellenőrzés dátuma: 2024. 03. 14. (jegyző/helyettes tölti ki!)*

Jogi, törvényességi szempontból ellenőrizte: dr. Szarvas Eleonóra Alíz jegyző (szignója)

Pénzügyi, gazdasági szempontból ellenőrizte:

Tárgyalja: Pénzügyi Bizottság

Tárgyalja: PB

A Képviselő-testület ülése* ¹ :			
- nyilvános			
- zárt	Mötv.46.§ (2) bekezdés a) pont alapján**	Mötv.46.§ (2) bekezdés b) pont alapján **	Mötv.46.§ (2) bekezdés c) pont alapján**
Határozathozatal módja:	egyszerű / minősített többség*		

Tisztelt Képviselő-testület!

Mogyoród Nagyközség Önkormányzat Képviselő-testülete 2024.február 26-i testületi ülésen a 56/2024.(II.26.) számú Kt. határozatával döntött arról, hogy szeretné támogatni a gyalogosok védelmét a gyalogátkelőhelyek környékén. A döntés alapján, megkeresésére került a lehetséges helyszínek megjelölésével a NALA-MI Kft. mérnöki iroda. A helyszínek a következők:1. Gödöllői út- Szadai út sarok, 2.Hév állomás után bárhol, 3.Gödöllői út 18. előtt

*a megfelelő szövegrész aláhúzendó!

** a megfelelő szövegrész aláhúzendó!

iskolánál (volt takaréknál), 4.Gödöllői út Ring fogadónál, 5.Fóti út posta, 6. Fóti úti orvosi rendelő 7. Dózsa György 21. Fogorvosi rendelő, 8.Önkormányzat. A megjelölt helyszínek kettő kivételével a Magyar Közút tulajdonát képezi. A tervező javasolja, hogy a tervek elkészítése előtt a hatósággal és a közútkezelőjével egyeztetés szükséges.

1. számmal jelölt helyszín: Gödöllői út- Szadai út sarok : rajz nem készült róla, mert egyértelműen megvalósítható a tervező szerint.
Tulajdonos: Magyar Közút
2. számmal jelölt helyszínről a Hév állomásnál nem javasolja a zebra kialakítást, mivel a rálátás nem biztosított
3. számmal jelölt helyszín: Gödöllői út 18. előtt iskolánál (volt takaréknál): U-3 rajzsám tartalmazza, „B” verzió javaslattal.
Tulajdonos: Magyar Közút
4. számmal jelölt helyszín: Gödöllői út Ring fogadónál: U-2 rajzsám tartalmazza, kb. 35 fm hosszan járda kiépítési javaslattal.
Tulajdonos: Magyar Közút
5. Fóti úti: U-6 rajzsám tartalmazza, „B” verzió javaslattal -a rálátás biztosítása érdekében a posta előtti párhuzamos parkolás megszüntetésével alakítható ki.
Tulajdonos: Magyar Közút
6. Fóti úti Orvosi rendelő: U-7 rajzsám szerint megvalósítható
7. Dózsa György 21. Fogorvosi rendelő: U-4 rajzsám szerint megvalósítható
Tulajdonos: Önkormányzat
8. Önkormányzat előtt: U-5 rajzsám tartalmazza, minimum 6 parkoló megszüntetésével.
Tulajdonos: Önkormányzat

Kérem a Tisztelt Képviselő-testületet, döntését a felsorolt helyszínek kiválasztásáról!

1. Határozati javaslat:

Mogyoród Nagyközség Önkormányzatának Képviselő-testülete támogatja

- 1) az gyalogátkelőhelyek telepítést a.....sorszámú jelölt helyszínek vonatkozásában.
- 2) felhatalmazza a polgármestert a tervezés előtti egyeztetések és szükséges eljárások lefolytatására.
- 3) felhatalmazza a polgármestert az egyeztetések lefolytatását követően, a tervező kiválasztása érdekében, a beszerzési szabályzat szerint az eljárás lefolytatásra és a beszerzési eljárás eredményének megállapítására a beérkezett ajánlatokat terjessze a testület elé.

Határidő: 2024.05.31.

Felelős: Műszaki Iroda útján Polgármester

2. Határozati javaslat:

Mogyoród Nagyközség Önkormányzatának Képviselő-testülete nem támogatja a gyalogátkelőhelyek telepítését egyik helyszínen sem.

Határidő: azonnal, beszámoló nem szükséges

Felelős: Műszaki Iroda útján Polgármester

Mogyoród, 2024.03.12.

Paulovics Géza
polgármester





Székhely: 2146 Mogyoród, Templom u. 9.	E-mail: nalami@nalami.hu Mobil: +36 30/952-6285
Postacím: 2101 Gödöllő, Pf:345.	Adószám: 23073289-2-13

Megvalósíthatósági lehetőségek a tervezett gyalogátkelőhelyekre:

Helyszínek:

- Gödöllői út – Szadai út sarok -megvalósítható

- HÉV állomás után bárhol -nem biztosítható a rálátás

- Gödöllői út 18. előtt iskolánál (volt Takaréék után) -a mellékelt rajz szerinti helyeken megvalósítható
„A” verzió esetén járdacsatlakozás átépítése szükséges
„B” verzió javasolt kialakítás
„C” verzió esetén a gyógyszertár előtti párhuzamos parkolósávot meg kell szüntetni

- Gödöllői út Ring Fogadónál - megvalósítható,
járda kiépítése szükséges kb. 35,0 fm
hosszon

- Fóti út Postánál -„A” verzió esetén nem biztosítható a rálátás
-„B” verzió esetén a rálátás biztosítása érdekében a posta előtti párhuzamos parkolás megszüntetésével kialakítható a gyalogátkelő

- Fóti út Orvosi rendelő -megvalósítható a mellékelt rajz szerint

- Dózsa György 21. Fogorvosi rendelő -megvalósítható



Székhely:
2146 Mogyoród, Templom u. 9.

E-mail: nalami@nalami.hu
Mobil: +36 30/952-6285

Postacím:
2101 Gödöllő, Pf.345.

Adószám:
23073289-2-13

- Önkormányzat


-megvalósítható, minimum 6 db parkoló
megszüntetésével jár, járdasziget kialakítása
szükséges

A tervek megrendelése előtt a hatósággal és a közútkezelővel egyeztetni szükséges a gyalogátkelők helyét.

Gödöllő, 2024. március

Nagy Lajos

KÉ-T 13-6602

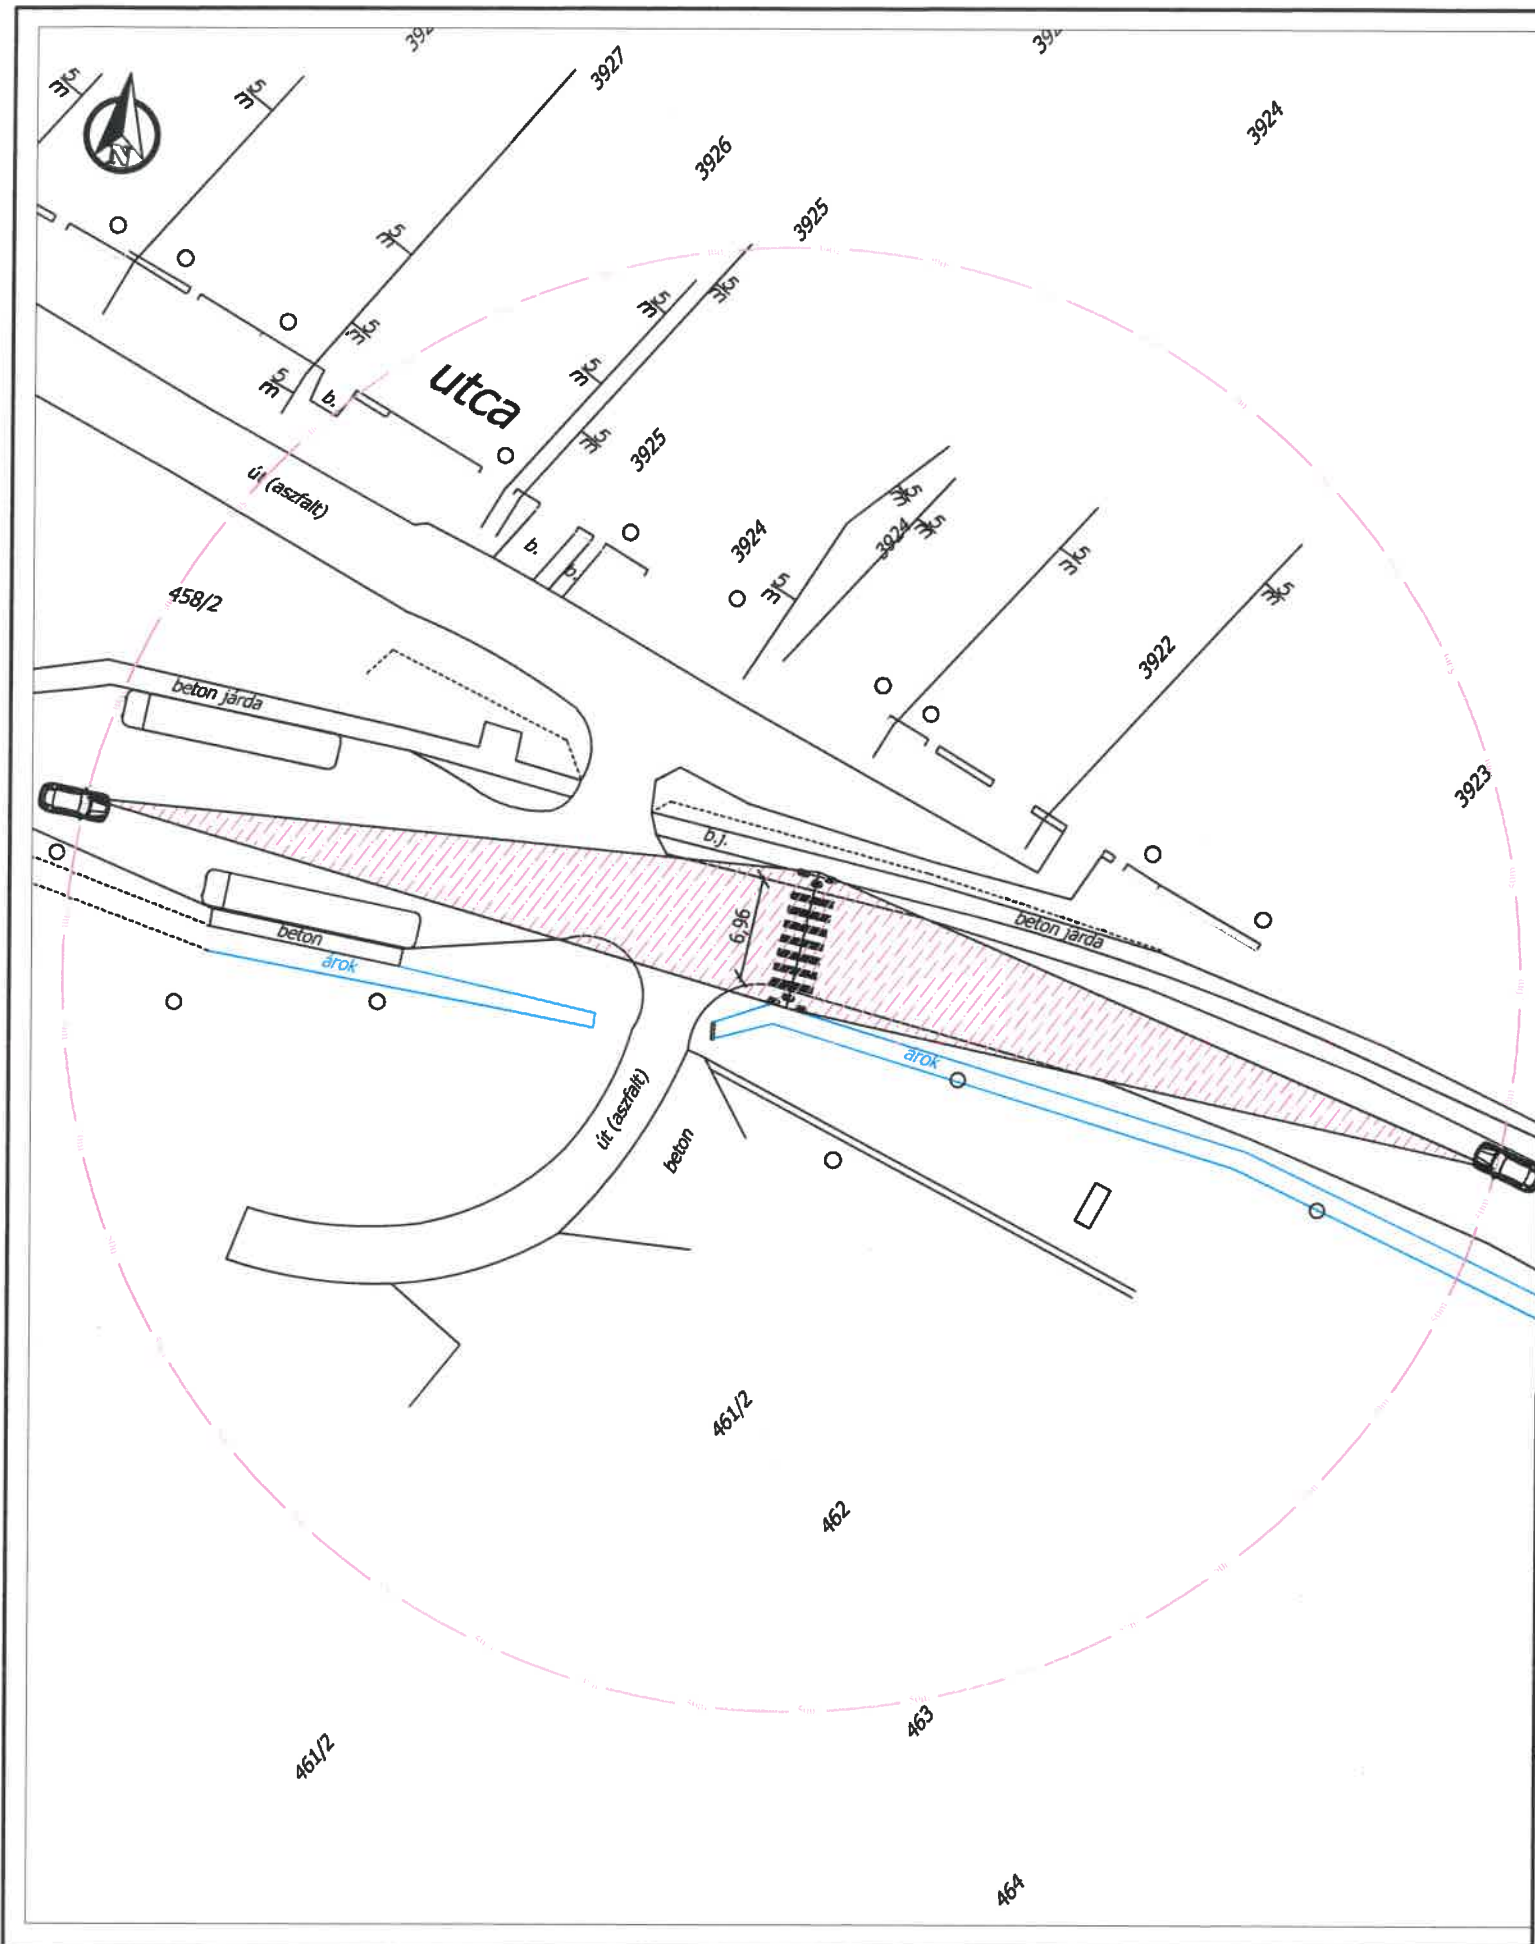

EGEDÉLYEZÉSI TERV

Építtető:

Mogyoród Nagyközség Önkormányzata

2146 Mogyoród, Dózsa György út 40.

Munka címe:

Mogyoród,
2101-Dunakeszi-Gödöllő összekötő út 11+422 km sz.
Ring Fogadó

Tervező:

Andó Alexandra



2146 Mogyoród, Templom u. 9.
Tel.: 06-30-9526-285; Fax: 06-28-430-368

Rajz :

Gyalogátkelőhely létesítése
Helyszínrajz

Felelős tervező:


Nagy Lajos
kam.sz: 13-6602

Dátum:
2024.március




Méretarány:
M= 1:500


Tervszám:
XX/2024

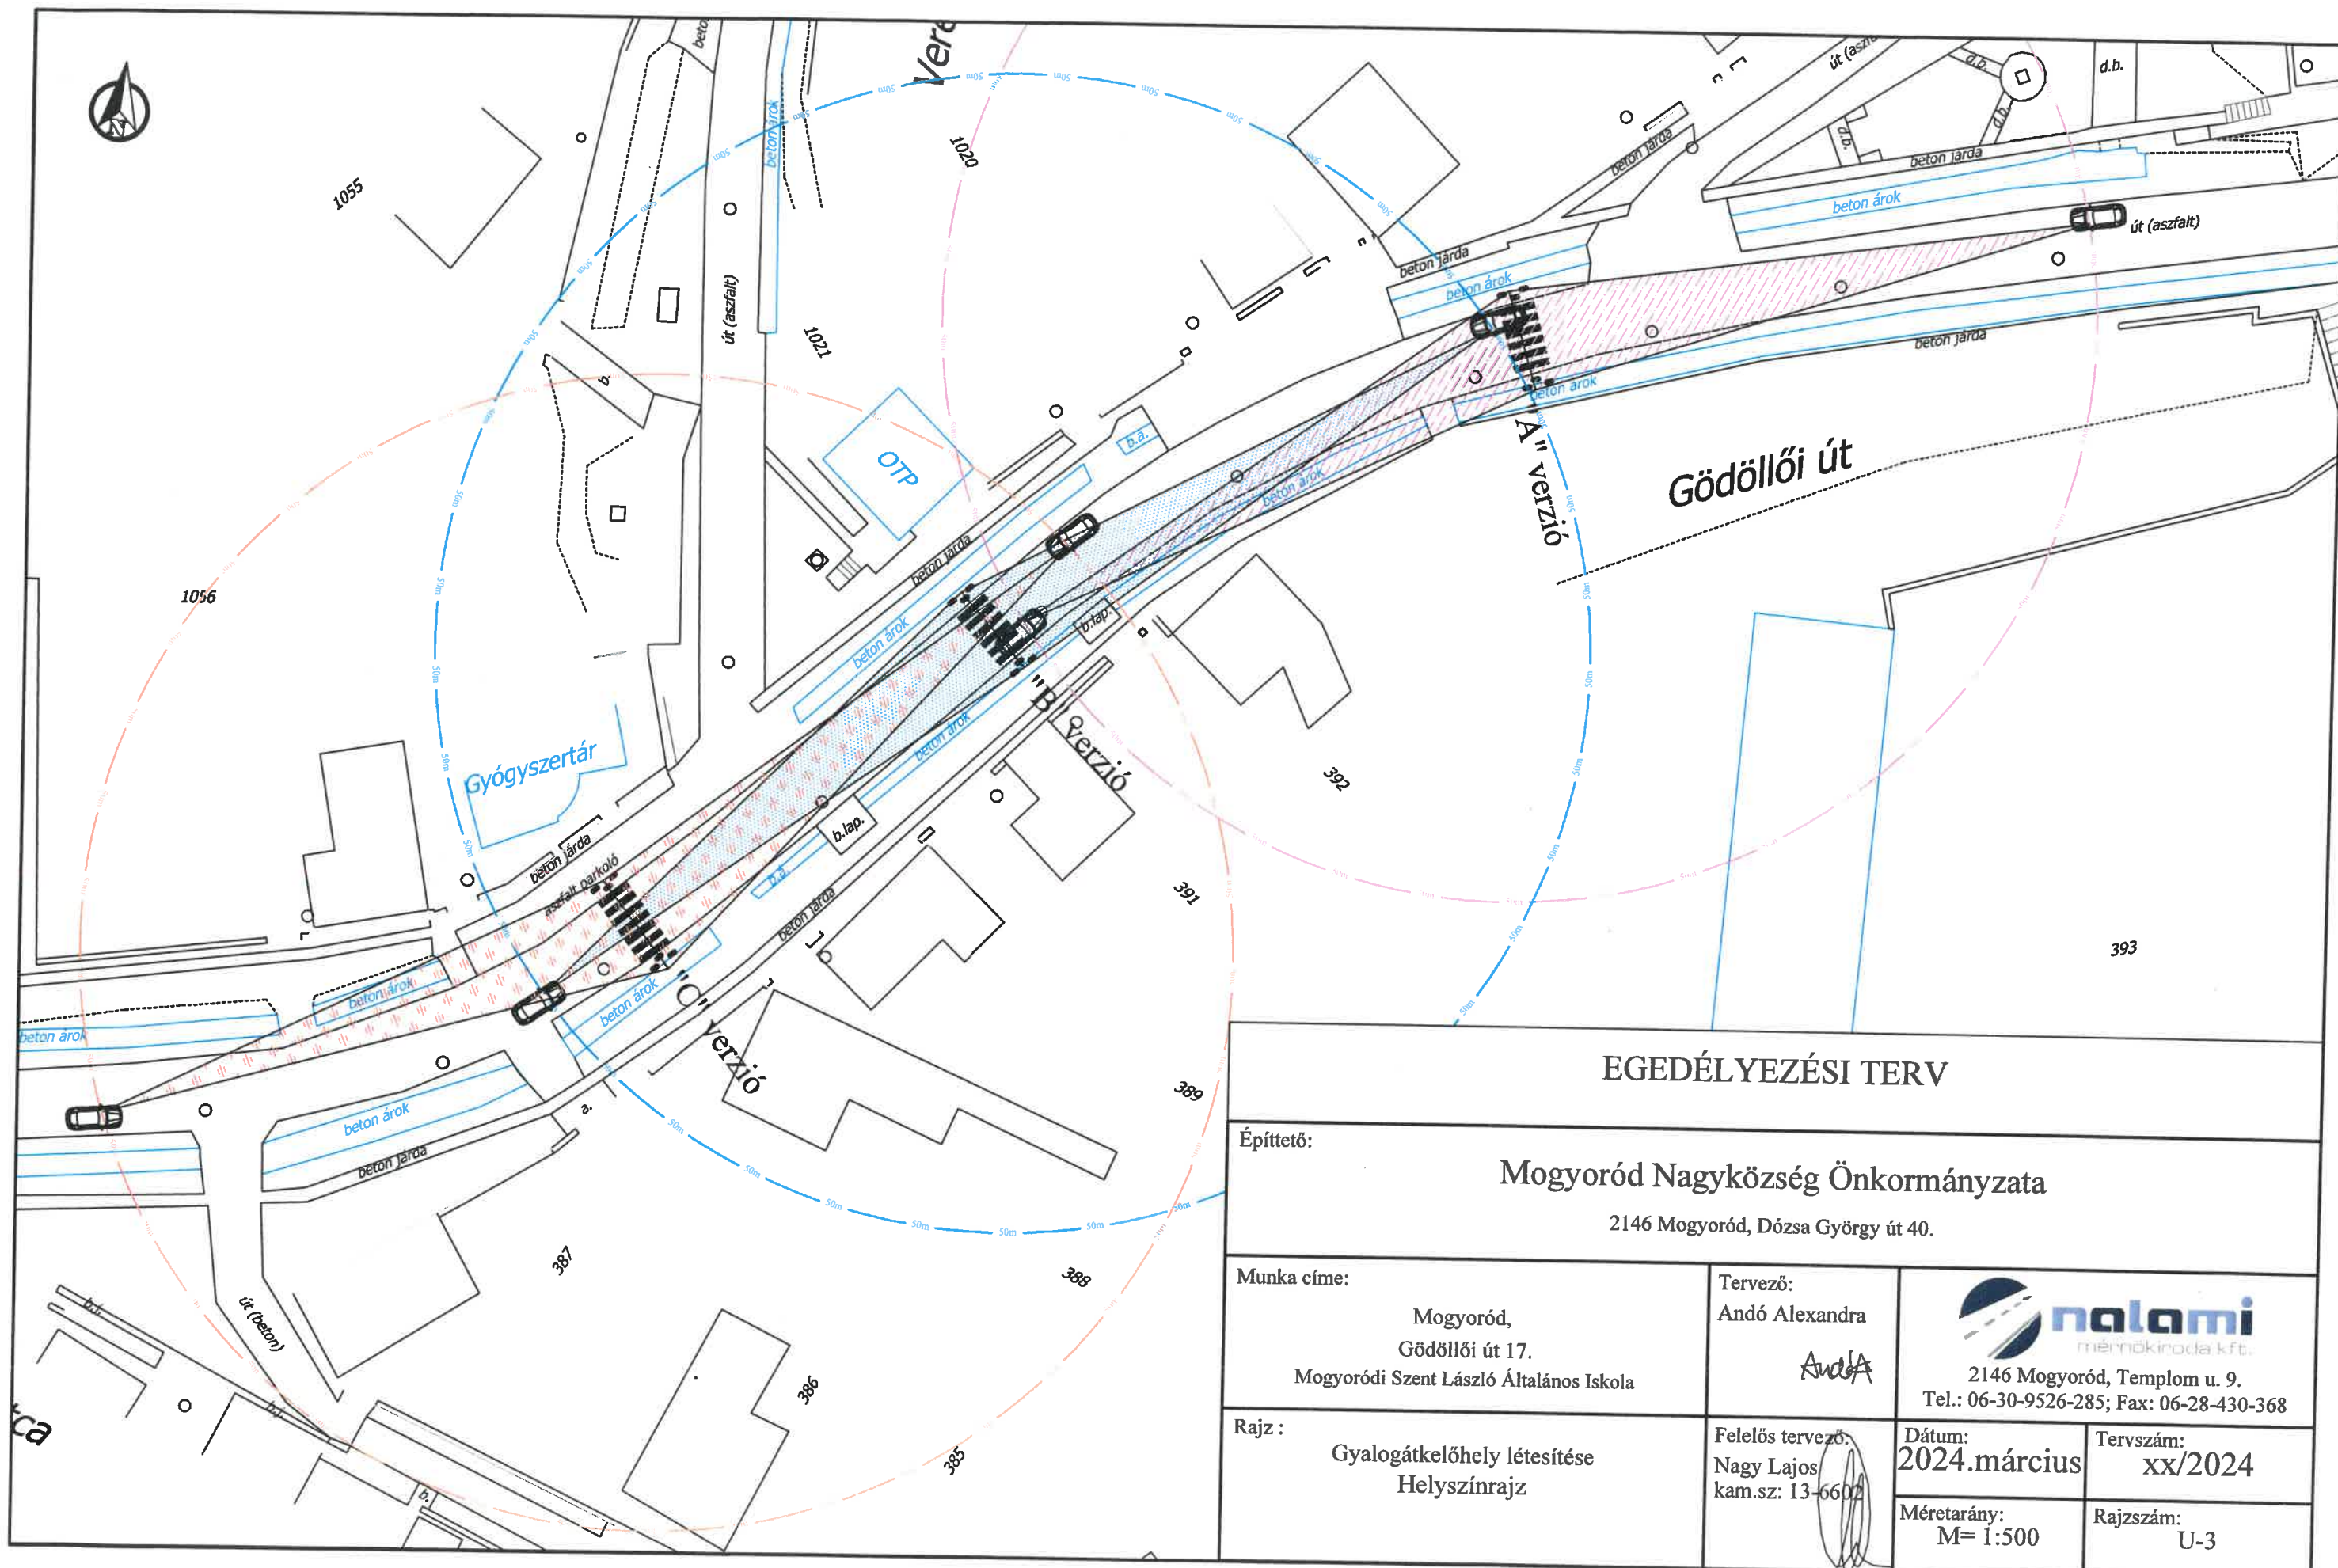Rajzszám:
U-2




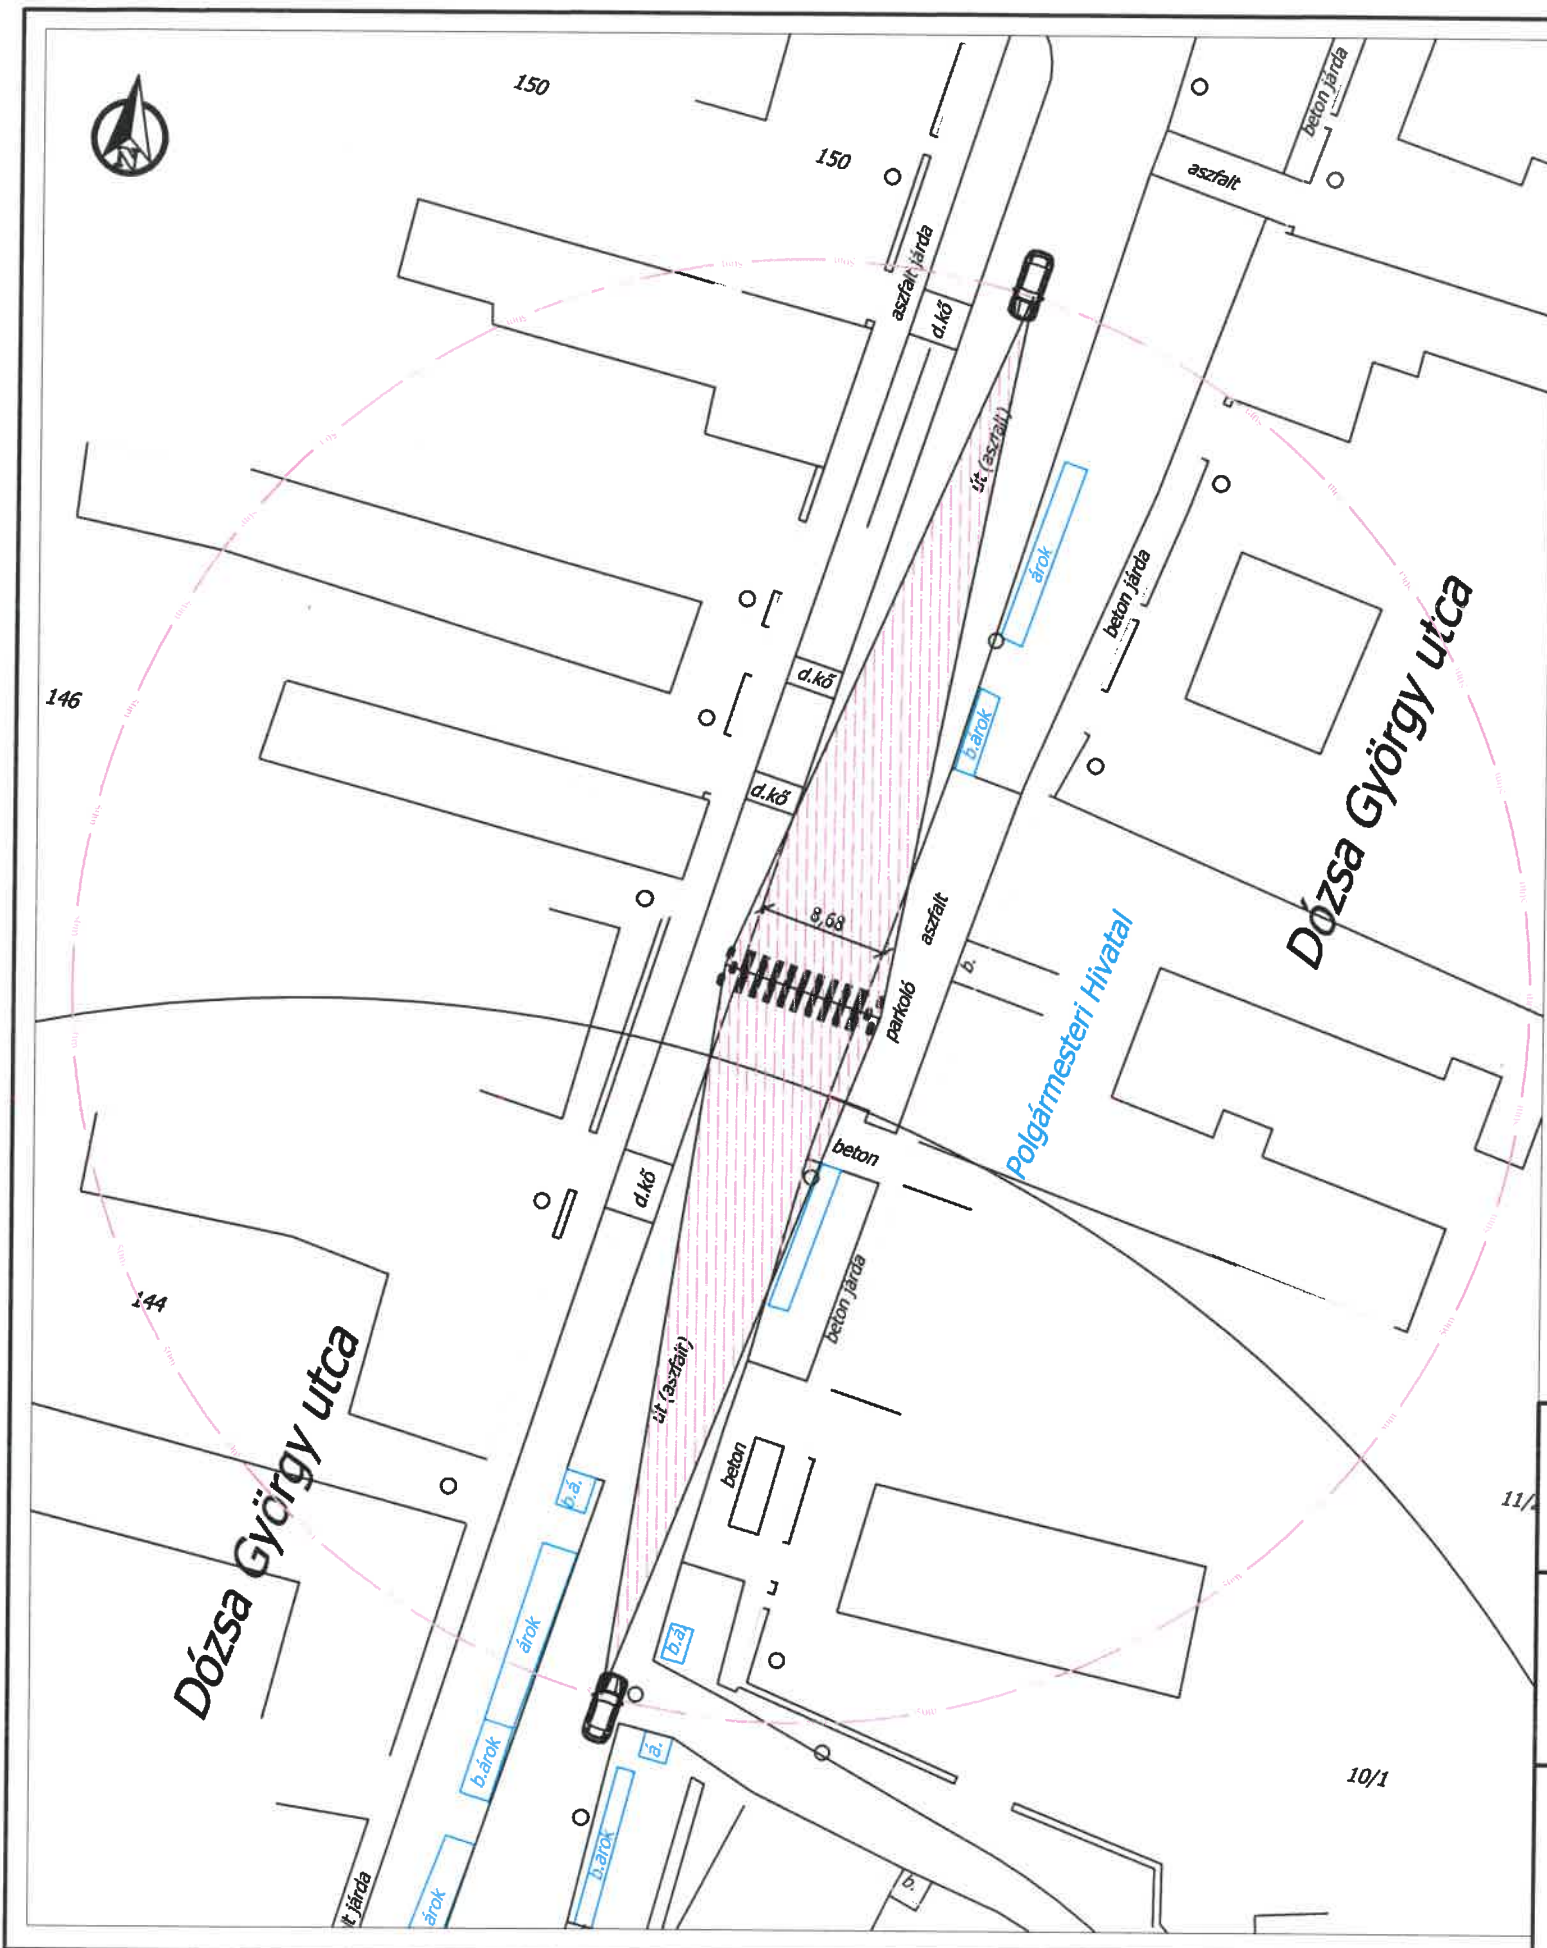
EGEDÉLYEZÉSI TERV

Építtető:			
Mogyoród Nagyközség Önkormányzata 2146 Mogyoród, Dózsa György út 40.			
Munka címe:	Tervező:	 2146 Mogyoród, Templom u. 9. Tel.: 06-30-9526-285; Fax: 06-28-430-368	
Mogyoród, Gödöllői út 17. Mogyoródi Szent László Általános Iskola	Andó Alexandra 		
Rajz:	Felelős tervező:	Dátum:	Tervszám:
Gyalogátkelőhely létesítése Helyszínrajz	Nagy Lajos kam.sz: 13-6602 	2024.március	xx/2024
		Méretarány:	Rajzszám:
		M= 1:500	U-3

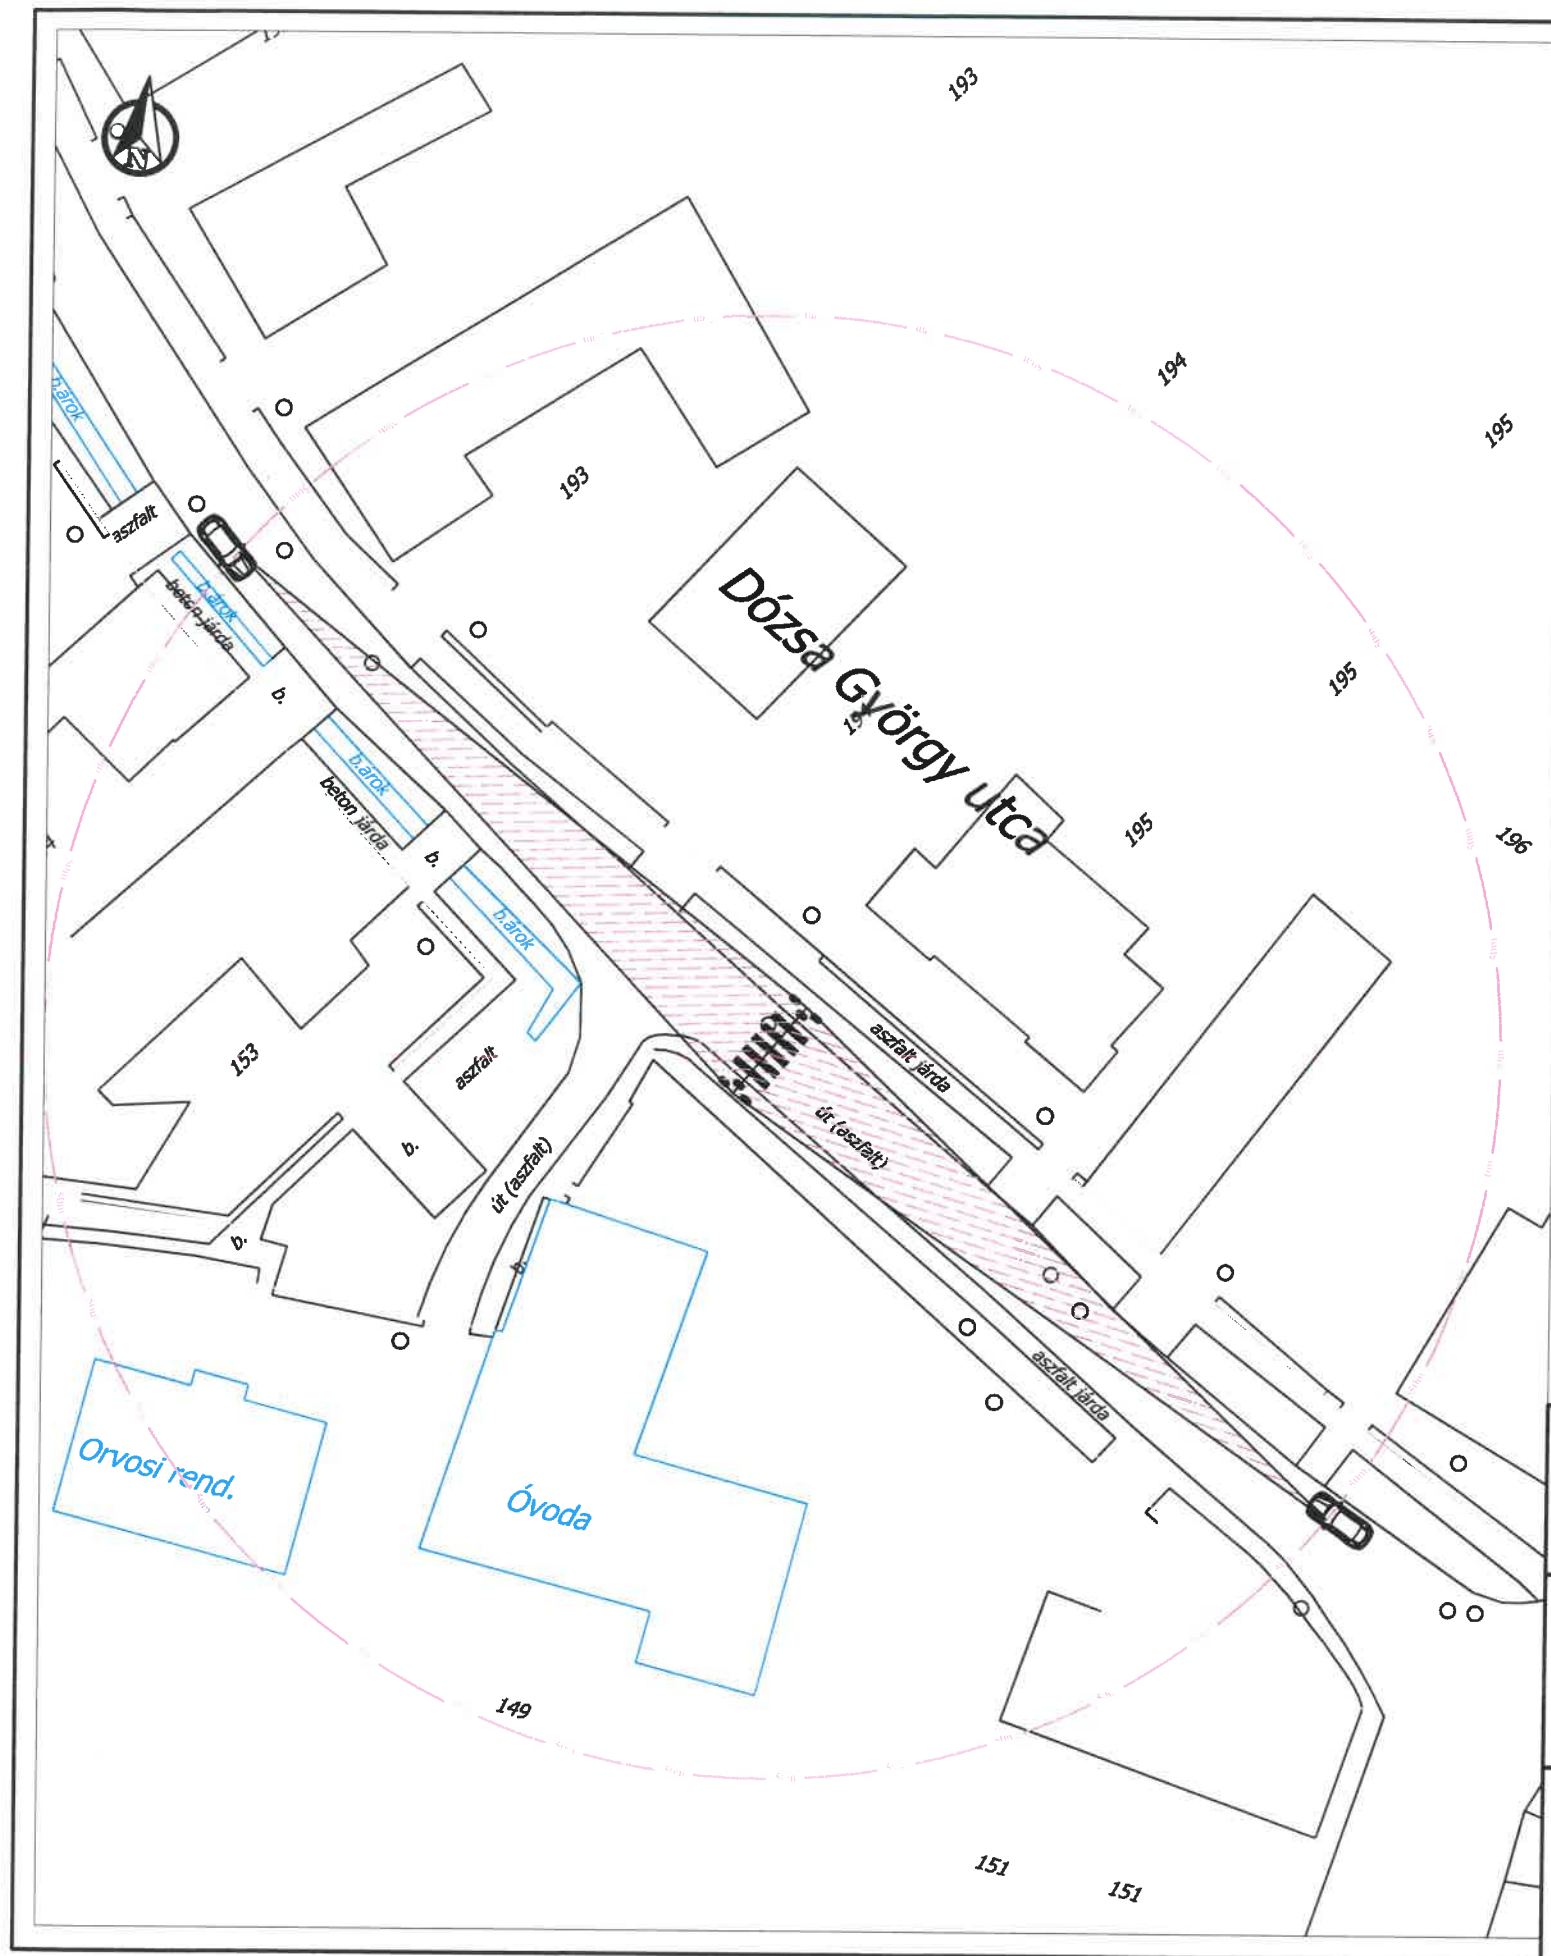




EGEDÉLYEZÉSI TERV

Építtető:		Mogyoród Nagyközség Önkormányzata 2146 Mogyoród, Dózsa György út 40.	
Munka címe:	Mogyoród, Dózsa György út 23 Gesztenyés Tagóvoda	Tervező: Andó Alexandra <i>AndóA</i>	 2146 Mogyoród, Templom u. 9. Tel.: 06-30-9526-285; Fax: 06-28-430-368
Rajz :	Gyalogátkelőhely létesítése Helyszínrajz	Felelős tervező: Nagy Lajos kam.sz: 13-6602 <i>Nagy Lajos</i>	Dátum: 2024.március
			Tervszám: XX/2024
		Méretarány: M= 1:500	Rajzszám: U-4




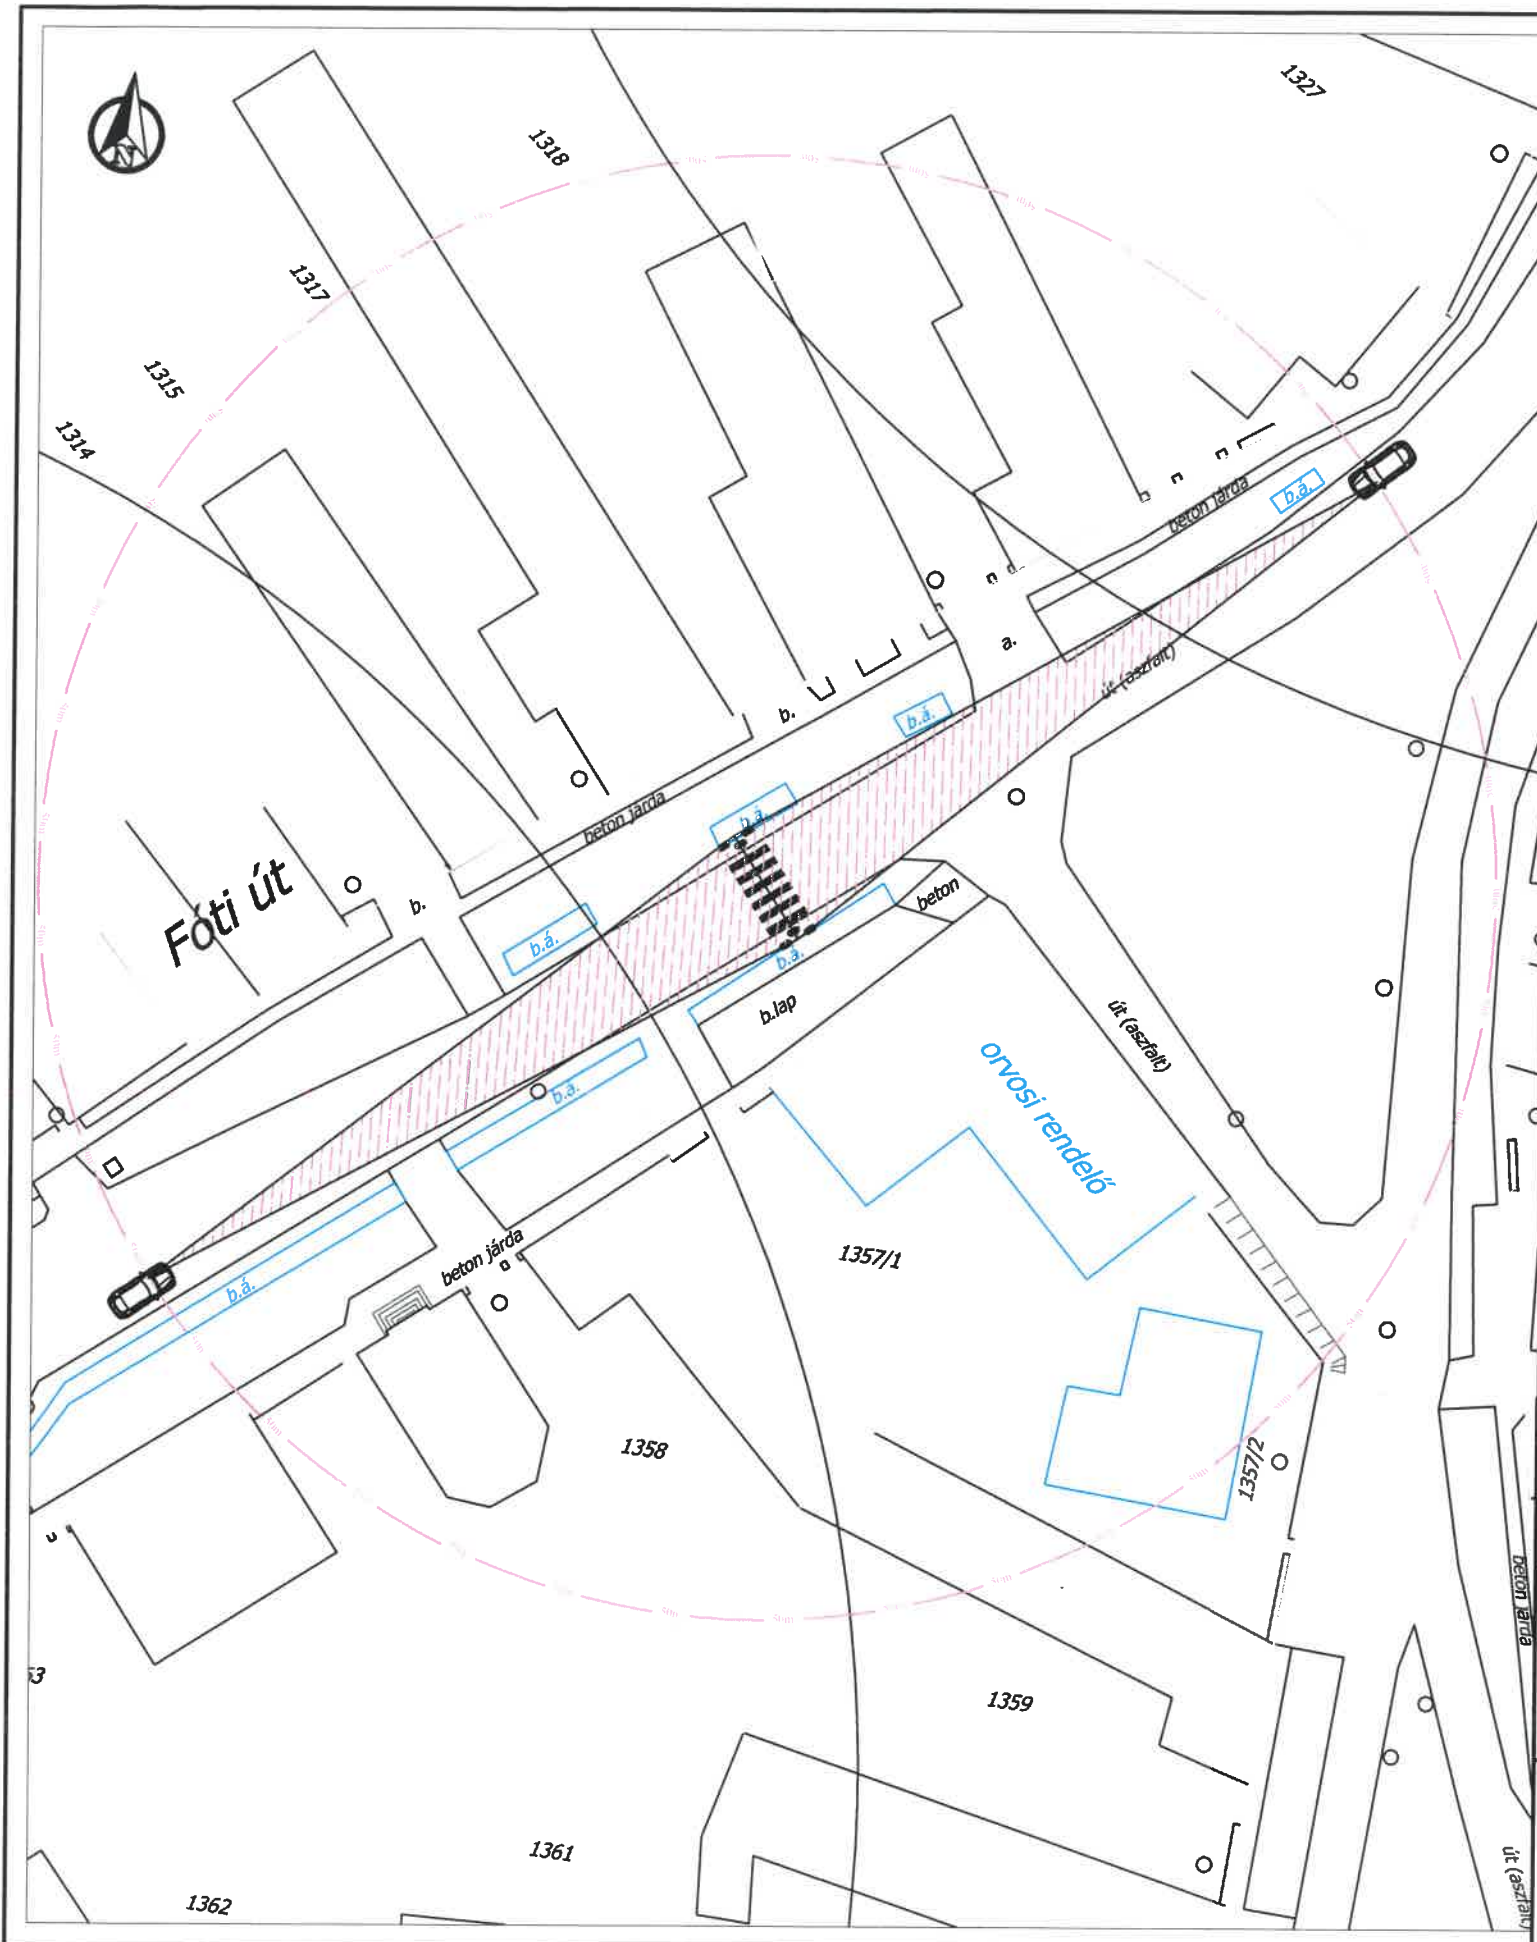
EGEDÉLYEZÉSI TERV

Építtető: Mogyoród Nagyközség Önkormányzata 2146 Mogyoród, Dózsa György út 40.			
Munka címe: Mogyoród, Dózsa György út 40 Mogyoródi Polgármesteri Hivatal		Tervező: Andó Alexandra 	 2146 Mogyoród, Templom u. 9. Tel.: 06-30-9526-285; Fax: 06-28-430-368
Rajz : Gyalogátkelőhely létesítése Helyszínrajz		Felelős tervező: Nagy Lajos kam.sz: 13-6602 	Dátum: 2024.március Méretarány: M= 1:500
			Tervszám: xx/2024 Rajzszám: U-5

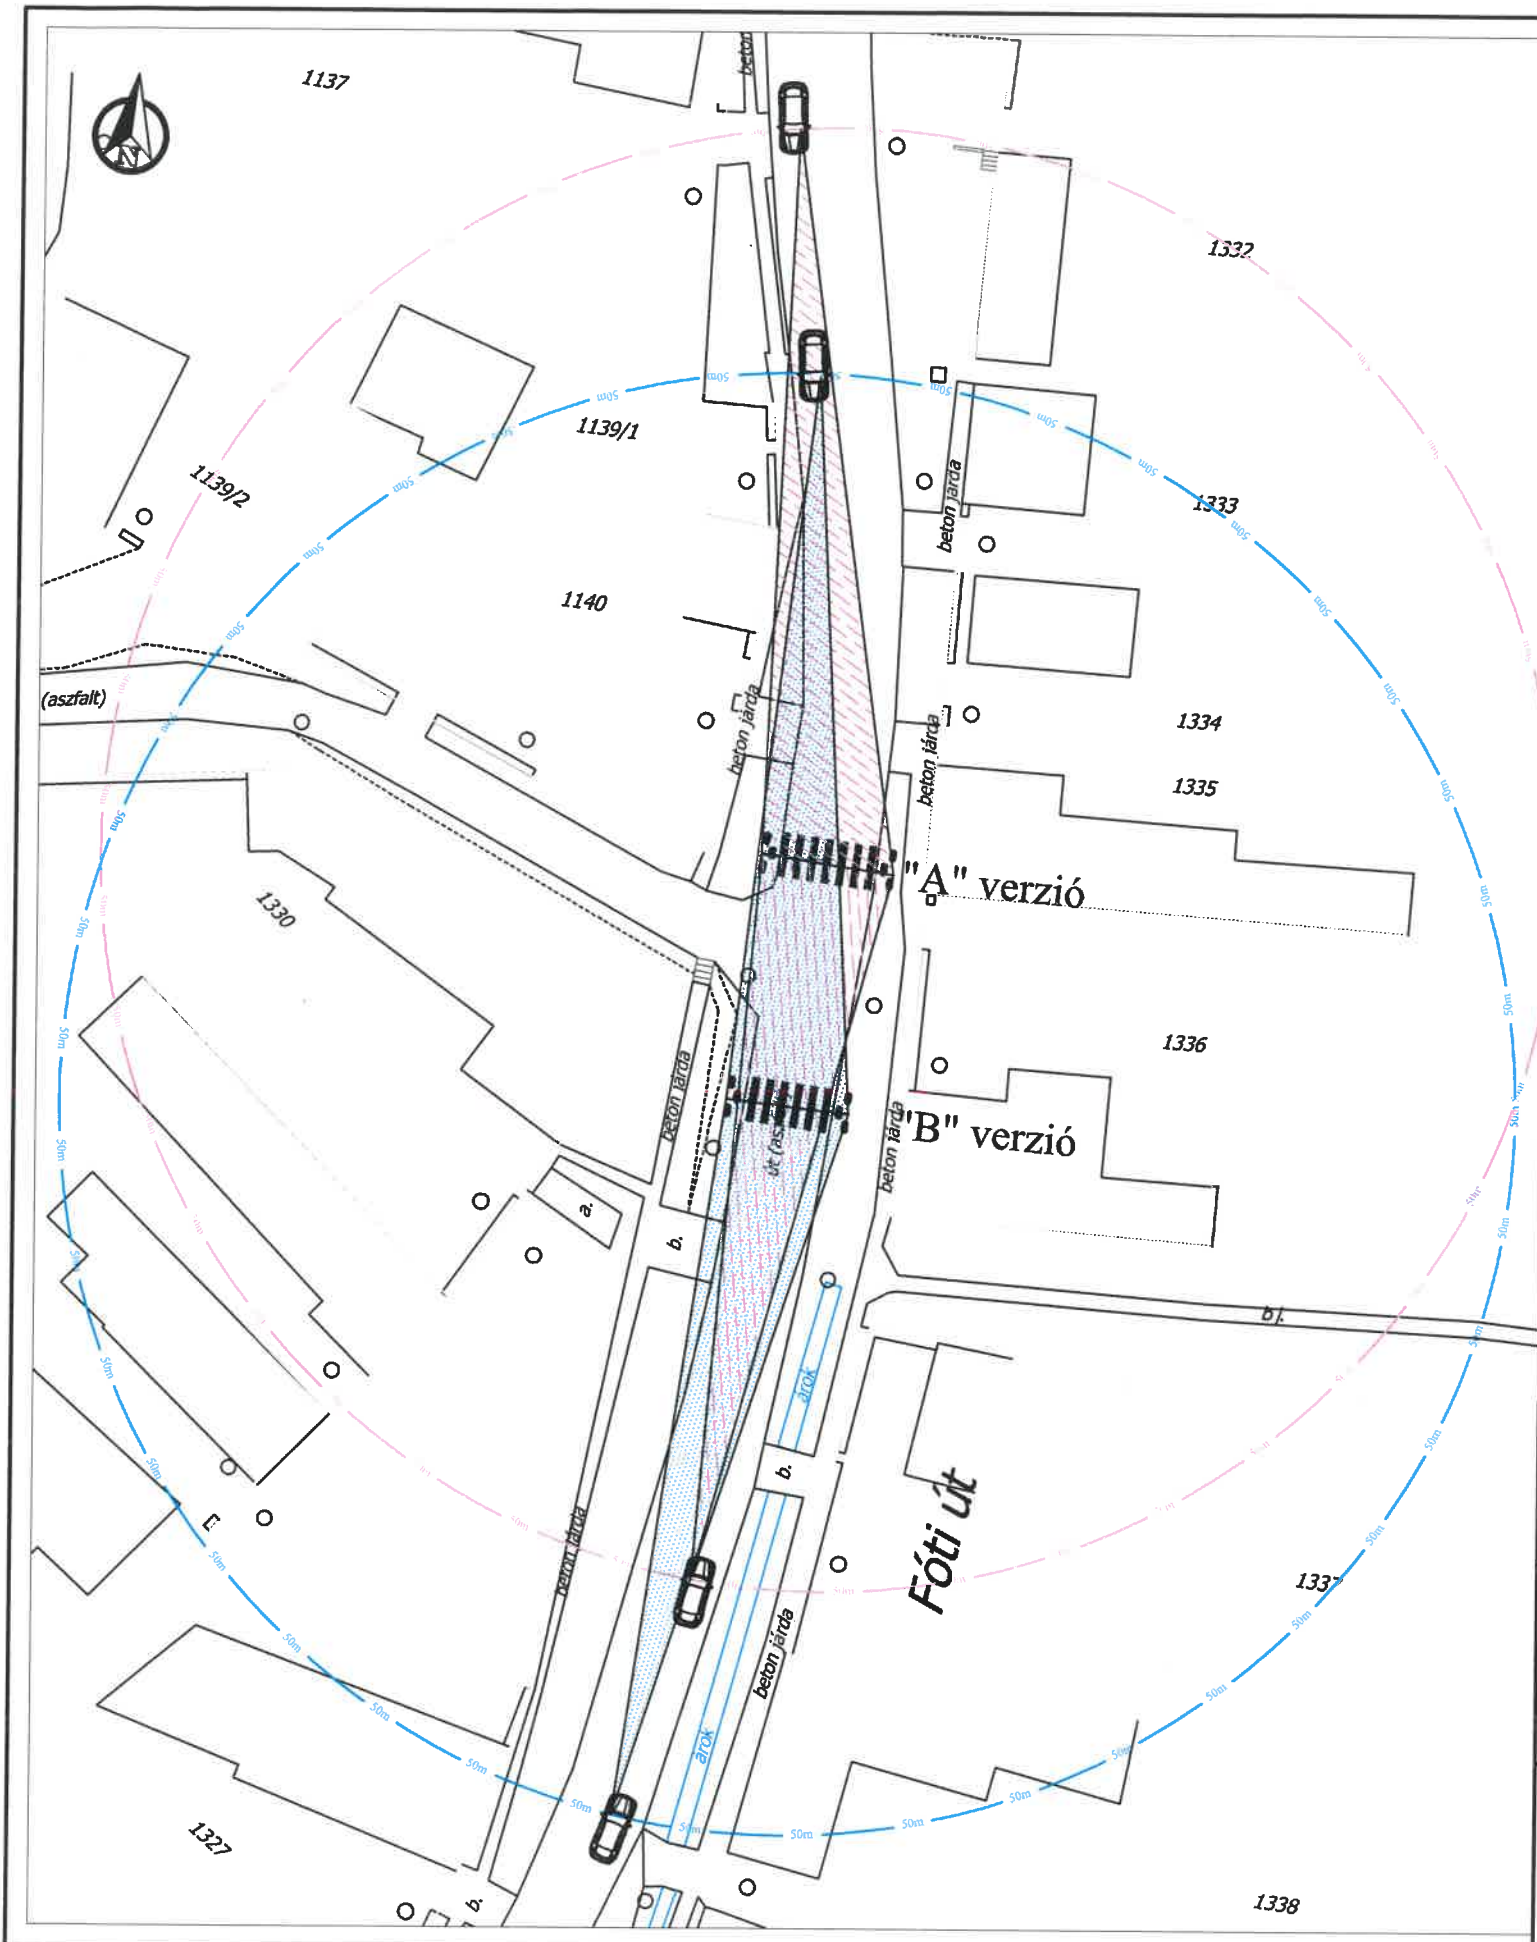

EGEDÉLYEZÉSI TERV

Építő:		Mogyoród Nagyközség Önkormányzata 2146 Mogyoród, Dózsa György út 40.	
Munka címe:	Tervező:	 2146 Mogyoród, Templom u. 9. Tel.: 06-30-9526-285; Fax: 06-28-430-368	
Mogyoród, Fóti út (posta) 2101- Dunakeszi-Gödöllő összekötő út 9+797 és 9+814 km sz. környezetében	Andó Alexandra		
Rajz :	Felelős tervező:	Dátum:	Tervszám:
Gyalogátkelőhely létesítése Helyszínrajz	Nagy Lajos kam.sz: 13-6602	2024.március	xx/2024
		Méretarány:	Rajzszám:
		M= 1:500	U-6



EGEDÉLYEZÉSI TERV

Építtető: Mogyoród Nagyközség Önkormányzata 2146 Mogyoród, Dózsa György út 40.			
Munka címe: Mogyoród, Fóti út (orvosi rendelő) 2101- Dunakeszi-Gödöllő összekötő út 9+659 km sz. környezetében		Tervező: Andó Alexandra 	 2146 Mogyoród, Templom u. 9. Tel.: 06-30-9526-285; Fax: 06-28-430-368
Rajz : Gyalogátkelőhely létesítése Helyszínrajz		Felelős tervező: Nagy Lajos kam.sz: 13-6602 	Dátum: 2024.március Méretarány: M= 1:500
		Tervszám: xx/2024 Rajzszám: U-7	