



Mogyoród Nagyközség Önkormányzat
 2146 Mogyoród, Dózsa György út 40., Tel.: 28/540-716; Fax: 28/540-715,
 e-mail: mogyorod@mogyorod.hu
 KRID azonosító: 706179366

Ügyiratszám: 6724-69 /2024.

ELŐTERJESZTÉS
a Képviselő-testület
2024. október 28. napján tartandó testületi ülésére

Tárgy: RRF-REP-1.1.2-24-2024-00150 Bölcsőde projekt tervező szerződésének módosítása és a projektmenedzser ajánlatkérése és szerződtetése

Mellékletek: Támogató értesítő levél, Minisztériumi levél, Tervezési szerződés, I. számú szerződésmódosítás tervezet, vázlattevé anyaga

Előterjesztő: Trabalka Szilvia polgármester

Előterjesztést készítette: Bereczki László beruházási menedzser

Törvényességi ellenőrzés dátuma: 2024. október 17. (jegyző/helyettes tölti ki!)*

Jogi, törvényességi szempontból ellenőrizte: Kántor Zsuzsanna aljegyző

Pénzügyi, gazdasági szempontból ellenőrizte: Kovács Anita pénzügyi és vagyongazdálkodási ügyintéző

Tárgyalja: PB

A Képviselő-testület ülése* ¹ :			
- nyilvános			
- zárt	Mötv.46.§ (2) bekezdés a) pont alapján**	Mötv.46.§ (2) bekezdés b) pont alapján**	Mötv.46.§ (2) bekezdés c) pont alapján**
Határozathozatal módja:	<u>egyszerű</u> / minősített többség*		

Tisztelt Képviselő-testület!

Előzmény:

A Közigazgatási és Területfejlesztési Minisztériumtól 2024. március 19-én kaptuk az értesítést, hogy az egy éve benyújtott pályázatunk tartalék listáról támogatást nyert 419.970.283 Ft értékben egy két csoportos új bölcsőde megvalósítására 100%-os támogatási intenzitással. A támogatói okirathoz szükséges előkészületeket megtettük, elkülönített MÁK folyó számla nyitása, Családbarát Magyarország Központtal és a Lechner Nonprofit Kft-vel együttműködési megállapodás kötése már megtörtént.

* megfelelő szövegrész aláhúzendó

** megfelelő szövegrész aláhúzendó

Az állami építési beruházások rendjéről szóló 2023. évi LXIX. törvény 16. § alapján a bejelentési kötelezettségünket megtettük az Építési és Közlekedési Minisztérium felé a projekt lebonyolításának döntése ügyében. A 2024. március 27-én benyújtottuk kérelmünket és 2024. május 2-án megkaptuk a hozzájárulást az önkormányzati kivitelezésre.

A támogatói okirat anyagát a MÁK-tól viszont a mai napig még nem kaptuk meg, érdeklődésünkre a türelmünket kérték. Sajnos, a módosított kiírás is nagyon szoros határidőket ír elő:

1. mérföldkő: A támogatási szerződés hatálybalépését követő 6 hónapon belül, de legkésőbb 2024.10.31.

5. mérföldkő: A támogatási szerződés hatályba lépését követő maximum 33. hónap, de legkésőbb **2025.06.30. (működési engedély)**

6. mérföldkő: A projekt fizikai befejezése, legkésőbb **2025.12.31. (beíratott gyermeklétszám)**

Ahhoz, hogy a támogatást fel tudjuk használni és az adott határidőre megépítsük és engedélyeztessük a bölcsődét, haladéktalanul cselekednünk kell, nincs időnk várni.

A tervezésre és a kötelező nyilvánosság biztosítását ellátó szolgáltatásra feltételes beszerzés útján szerződöttünk. A tervező a szerződésében foglalt következő munkarészeket már elvégezte:

„...2.1.RRF 1.1.2. pályázatra a Lechner Tudásközpont bölcsődei mintaterv gyűjtemény 44. sz. pályaművének a hatályos előírásoknak és a pályázati elbírálás feltételeinek megfelelő adaptálása arra alkalmas, adott helyszínre, az építési gyakorlatnak megfelelő tervi tartalommal, az ajánlat a telken kívüli infrastruktúrális létesítmények tervezésére nem vonatkozik.

2.2. Lechner Tudásközpont részére elkészített véleményezésre alkalmas szakági munkarészekkel (akadálymentesítés, kertépítéset) támogatott vázlattelev az adott helyszínre a tárgyi mintaterv elhelyezése és a LT által meghatározott alapvető elvárások igazolása a vázlattelev kidolgozottságnak megfelelő részletezettségben...”.

Minisztériumi nyilatkozattal már rendelkezünk, de mivel nem rendelkezünk érvényes támogatói okirattal, a tervezői szerződés még nem lépett hatályba.

A hatálybalépés feltétele:

„...2. feltétel: az RRF-REP-1.1.2-24-2024-00150 Támogatói Okirat hatályba lépésével. Szerződő Felek megállapodnak, hogy amennyiben jelen Szerződés a szerződés megkötésétől számított 6 hónapon belül nem lép hatályba, úgy e körülményt Felek olyan bontó feltételnek tekintik, amely a Szerződést a megkötésének időpontjára visszamenő hatállyal – Szerződő Felek minden további jogi aktusa nélkül – felbontja [Ptk. 6:212. § (1) bekezdés].”

A tervezői szerződés aláírásának dátuma: 2024.06.05.

A tervező a vázlattelevet olyan részletességgel készítette el, hogy már közel engedélyezési beadásra is alkalmas. Az engedélyezési eljárás több hónapig is eltarthat, ezért ennek a megrendelésével további időt nyerhetünk.

Javaslom, hogy a tervezési szerződés módosításával a szerződés I. feladatára az önkormányzat önerőből biztosítson fedezetet és léptesse hatályba a szerződést.

„...I. teljesítési feladat: a Vázlattelev és Engedélyezési terv elkészítése nettó 4.820.000,- Ft + 1.301.400,-Ft ÁFA, bruttó 6.121.400,-Ft azaz bruttó hatmillió-egyszázhuszonegyezer-négyszáz forint.”

Az önerőből történő finanszírozás a későbbiekben a pályázatban elszámolásra kerülhet.

Kérem a Tisztelt Képviselő-testületet, hogy alakítsa ki álláspontját az előterjesztéssel kapcsolatban!
A jelen előterjesztésről született döntésről a képviselő testületnek határozatot kell hoznia.

Határozati javaslat:

Mogyoród Nagyközség Önkormányzat Képviselő-testülete úgy dönt, hogy

1. felkéri a polgármestert, hogy a REProjekt Építész Iroda Kft-vel (1139 Budapest, Röppentyű u. 73. B. lh. FK3, adószám: 10936650-2-41) 2024.06.05-én megkötött, az RRF-REP-1.1.2-24-2024-00150 pályázatban elnyert új 2 csoportos bölcsőde megépítése projekt engedélyes és kiviteli tervének elkészítésére szóló szerződést módosítsa;
2. a tervezési munkák elvégzése érdekében a REProjekt Építész Iroda Kft-vel 2024.06.05-én kötött tervezési alapszerződést a felek a mellékelt 1. számú szerződésmódosítás szerint módosítják;
3. az alapszerződés az 1. számú szerződésmódosítással nem érintett többi pontja változatlanul érvényben marad és a szerződés II. feladatát, a kiviteli terv elvégzését továbbra is az érvényes támogatói okirat meglétéhez kötik;
4. a szerződés I. teljesítési feladatának elvégzéséhez, a Vázlattev és Engedélyezési terv elkészítése nettó 4.820.000,- Ft + 1.301.400,-Ft ÁFA, bruttó 6.121.400,-Ft azaz bruttó hatmillió-egyszázhuszonegyezer-négyszáz forint szükséges összeget saját forrásból a K513 tartalékkeret terhére biztosítja;
5. a szerződés II. teljesítési feladatának elvégzéséhez szükséges összeget a pályázati forrás terhére nettó 4.820.000,- Ft + 1.301.400,-Ft ÁFA, bruttó 6.121.400,-Ft azaz bruttó hatmillió-egyszázhuszonegyezer-négyszáz forint összegig biztosítja;
6. felhatalmazza a polgármestert a REProjekt Építész Iroda Kft-vel az I. számú szerződésmódosítás aláírására, valamint felhatalmazza az ezzel összefüggésben szükséges intézkedések, illetve jognyilatkozatok megtételére.

Határidő: 2024. november 30.

Felelős: Polgármester (Bereczki László beruházási menedzser, Pénzügyi Iroda útján Jegyző)

Mogyoród, 2024. október 14.



Paulovics Géza
Polgármester

Iktatószám: IKT-2023-902-I1-
00000020/0000008

MOGYORÓD NAGYKÖZSÉG ÖNKORMÁNYZATA

Mogyoród
Dózsa György út 40.
2146

Tárgy: Értesítés a támogatási kérelem támogatásáról

Tisztelt Támogatást Igénylő!

Örömmel értesítjük, hogy a Magyarország Helyreállítási és Ellenállóképességi Terve RRF-1.1.2-2021 kódszámú, „Bölcsődei nevelés fejlesztése” című felhívásra benyújtott, **RRF-REP-1.1.2-24-2024-00150** azonosítószámmal nyilvántartott támogatási kérelmét a forrásbővítésnek köszönhetően a Közigazgatási és Területfejlesztési Minisztérium Helyreállítási Terv Végrehajtásáért Felelős Helyettes Államtitkárság vezetője

419 970 283 Ft, azaz négyszáztizenkilencmillió-kilencszázhetvenezer-kétszáznyolcvanhárom Forint összegű támogatásra érdemesnek ítélte.

A döntés típusa: Támogatás, feltétellel

Az elfogadott elszámolható összköltség: 419 970 283 Ft

Az elfogadott támogatási intenzitás: 100%

Támogatási feltétel:

- A Támogatást Igénylőnek szükséges felülvizsgálnia a támogatási kérelemhez a csatolt játszótéri eszközök listáját. A felülvizsgált játszótéri eszközök listáját a Felhívás 11.2 pontja „A támogatási szerződéssel csatolandó mellékletekkel” együtt a támogatási szerződéskötéshez szükséges benyújtani, olyan módon hogy azt a támogatást igénylő a Családbarát Magyarország Nkft.-vel előzetesen egyeztette.

Tájékoztatjuk továbbá, hogy az Ön pályázatára vonatkozó döntést a Pályázati e-ügyintézés felületen (EPTK) módjában áll megtekinteni.

Amennyiben a döntés ellen kifogással szeretne élni, arra a Magyarország Helyreállítási és Ellenállóképességi Terve végrehajtásának alapvető szabályairól és felelős intézményeiről szóló 373/2022. (IX.30.) Korm. rendelet 189.§ (1) bekezdése alapján van lehetősége. A kifogás benyújtására a kifogásolt döntést hozó szervnél a kifogásolt intézkedésről való tudomásszerzéstől számított tíz napon belül egy alkalommal, az indokok megjelölésével van lehetőség. A kifogás beérkezésétől az azt elbíráló döntés közléséig a kifogással megtámadott döntéssel összefüggő határidők nyugszanak.

Felhívjuk figyelmét, hogy amennyiben kifogásában nem jelöli meg a megsértett jogszabályi vagy felhívásban foglalt rendelkezést, kifogása érdemi vizsgálat nélkül elutasításra kerül. Tájékoztatjuk továbbá, hogy a kifogás

benyújtására rendelkezésre álló határidő jelen értesítés Pályázati e- ügyintézés felületen történő első megtekintését, tehát a kézhezvételt követő naptól veszi kezdetét. (Amennyiben az értesítés megtekintése az elküldés napját követő három napon belül nem történik meg, a dokumentumot kézbesítettnek tekintjük.) A kifogás benyújtására az alábbi lehetőségek egyikét tudja igénybe venni:

1. Kifogását a Pályázati e-ügyintézés felület Kifogáskezelés moduljában található adatlap kitöltésével és elküldésével elektronikus úton nyújthatja be (ebben az esetben nincs szükség az aláírt papíralapú kifogás szkennelésére és felcsatolására).
2. Kifogását a www.palyazat.gov.hu weboldalon található kifogásminta használatával is elkészítheti. Ebben az esetben a sablon segítségével elkészített kifogást aláírással kell ellátni, majd a dokumentum beszkenelt példányát a Pályázati e-ügyintézés felület Kifogáskezelés moduljában található adatlaphoz felcsatolva kell elektronikus úton benyújtani.

A támogatás folyósításának előfeltétele **MOGYORÓD NAGYKÖZSÉG ÖNKORMÁNYZATA** és a Közigazgatási és Területfejlesztési Minisztérium Helyreállítási Terv Végrehajtásáért Felelős Helyettes Államtitkárság közötti támogatási szerződés megkötése.

A támogatási szerződés megkötésének feltétele a Pályázati Felhívás 11.2. pontjában szereplő, csatolandó mellékletek benyújtása, melyek a következők:

- Nyilatkozat arra vonatkozóan, hogy a költségvetési támogatás tekintetében adólevonási joggal rendelkezik-e,
- Nyilatkozat a fenntartási időszak alatt saját, vagy más által a projekt keretében elkészült létesítmény üzemeltetési költségeiről és annak forrásairól,
- A támogatást igénylő és a bölcsődei projekt megvalósítását támogató bölcsődefejlesztést segítő szervezetek (Családbarát Magyarország Központ Nonprofit Közhasznú Kft., Lechner Nonprofit Kft.) közötti együttműködési megállapodás (A felhívás mellékletét képező sablon minta alapján.),
- Kommunikációs terv 150 millió Ft támogatás felett, az Arculati Kézikönyv előírásainak megfelelően.

Tájékoztatjuk, hogy a **támogatási szerződés tervezetét**, valamint **annak megkötéséhez szükséges információkat és teendőket**, a következő értesítésünkben küldjük meg.

Amennyiben további információkra van szüksége, forduljon bizalommal a Magyar Államkincstárhoz a 06 (1) 327-3586 normál díjazású telefonszámon, ahol hétfőtől csütörtökig 9:00 órától 16:00 óráig, pénteken 8:00 órától 13:00 óráig fogadják hívását.

Budapest, 2024. év 03 hónap 19 nap

Tisztelettel:

.....
Papp Erika
Főosztályvezető
RRF Tervezési és Végrehajtási Főosztály
Közigazgatási és Területfejlesztési Minisztérium



TERVEZÉSI SZERZŐDÉS

amelyet kötöttek egymással

egyrésztől a megrendelő (a továbbiakban Megrendelő)

Név: Mogyoród Nagyközség Önkormányzata
Székhely: 2146 Mogyoród, Dózsa Gy. út 40.
Adószám: 15730514-2-13
Képviseli: Paulovics Géza polgármester

másrésztől a tervező (a továbbiakban Tervező)

Cégnév: REProjekt Építész Iroda Kft.
Székhely: 1139 Budapest, Röpentyű u. 73. B. lh. FK3
Adószám: 10936650-2-41
Cégjegyzék szám: 01-09-674842
Bankszámlaszám: 11718000-22407151-00000000
Vezető tervező: Reszegi István (É/1 01-1781)
Képviseli: Reszegi István (ügyvezető)

Polgármesteri Hivatal Mogyoród	
Ikt.sz.: 293-254/2024	
Ikt.d.: ÉRKEZETT	
2024 JÚN. 04.	Mell.: L.E.
E.sz.:	Ea.:

alulírott napon és helyen az alábbi feltételek mellett:

1. A SZERZŐDÉS TÁRGYA:

- 1.1. A tervező feladata a Mogyoród 1560/20 helyrajzi számú telekre (2146 Mogyoród, Salamon király tér 1. sz.) RRF-REP-1.1.2-24-2024-00150 Bölcsőde pályázatának keretén belüli 28 férőhelyes bölcsőde tervezési munkáinak elvégzése Lechner Tudásközpont által rendelkezésre bocsájtott BMTK2021-044 kódszámú 2 csoportszobás bölcsőde mintaterv alapján.
- 1.2. Amennyiben a szerződés időtartama alatt bekövetkező jogszabályi változások függvényében a tervdokumentációk módosítása szükséges, a tervező azt az előírásoknak megfelelően módosítja (amennyiben a jogszabályi változások a költséghatár/vállalási határidő betartását ellehetetlenítik, úgy a tervezési szerződést módosítani szükséges).
- 1.3. A tervező köteles a tervdokumentációkat magyar nyelven, a helyi rendelkezéseknek megfelelően, a megrendelővel és a hatóságokkal egyeztetett tartalommal és formátumban elkészíteni.
- 1.4. A tervdokumentációknak rendelkeznie kell a jogszabályban előírt tervlapokkal, műszaki leírásokkal, tervezői nyilatkozatokkal és az egyeztetésekről készült dokumentumokkal. A tervezői feladat része a tervdokumentációk elkészítéséhez szükséges hatósági, szakhatósági, közműszolgáltatói, és egyéb szolgáltatókkal történő előzetes egyeztetések lefolytatása, az egyeztetése eredményeinek dokumentálása, az építési engedély beszerzése.

2. SZERZŐDÉSES FELADATOK:

- 2.1. RRF 1.1.2. pályázatra a Lechner Tudásközpont bölcsődei mintaterv gyűjtemény 44. sz. pályaművének a hatályos előírásoknak és a pályázati elbírálás feltételeinek megfelelő adaptálása arra alkalmas, adott helyszínre, az építési gyakorlatnak megfelelő tervi tartalommal, az ajánlat a telken kívüli infrastruktúrális létesítmények tervezésére nem vonatkozik.
- 2.2. Lechner Tudásközpont részére elkészített véleményezésre alkalmas szakági munkarészekkel

(akadálymentesítés, kertépítéssel) támogatott vázlat-terv az adott helyszínre a tárgyi mintaterv elhelyezése és a LT által meghatározott alapvető elvárások igazolása a vázlat-tervi kidolgozottságnak megfelelő részletességben.

- 2.3. Építési-engedélyezési tervdokumentáció készítése, meghatalmazottként az építésügyi eljárásban való tervezői közreműködés.
- 2.4. Kiviteli terv készítése.
- 2.5. Árazott, árazatlan költségvetés készítése.

3. A SZERZŐDÉS TELJESÍTÉSE, HATÁRIDŐK:

3.1. A szerződés hatályba lépése: jelen szerződés az alábbi feltételek maradéktalan teljesülésével lép hatályba:

1. feltétel: a szerződő felek általi aláírással és
2. feltétel: az RRF-REP-1.1.2-24-2024-00150 Támogatási Okirat hatályba lépésével.

Szerződő Felek megállapodnak, hogy amennyiben jelen Szerződés a szerződés megkötésétől számított 6 hónapon belül nem lép hatályba, úgy e körülményt Felek olyan bontó feltételnek tekintik, amely a Szerződést a megkötésének időpontjára visszamenő hatállyal – Szerződő Felek minden további jogi aktusa nélkül – felbontja [Ptk. 6:212. § (1) bekezdés].

3.2. A tervező az alábbiak szerint köteles a kiviteli tervdokumentációt a megrendelő részére leadni:

- kiviteli tervdokumentáció 312/2012. (XI. 8.) Korm. rendelet szerinti tartalommal 5 pld
- elektronikus dokumentáció CD/DVD/pendrive 1 pld
- (a szöveges részek MS Word és PDF formátumban, a tervek PDF formátumban)

3.3. Árazott, árazatlan költségvetés készítése.

3.4. A szerződés teljesítésének módja: közvetlen kézbesítés, vagy tértivevényes postai kézbesítés

3.5. A közvetlen teljesítés helye: Mogyoród Polgármesteri Hivatal, 2146 Mogyoród, Dózsa György út 40.

A postai kézbesítés címe: 2146 Mogyoród, Dózsa György út 40.

3.6. Felek rögzítik, hogy a jelen pontban foglalt teljesítési határidő tekintetében az alábbi határidőket rögzítik:

Az engedélyes terv elkészítése a Lechner Tudásközpont által a vázlat-terv jóváhagyását követő 30 nap.

Kiviteli tervet, árazott, árazatlan költségvetés leszállításának a határideje az építési engedély határozatát követő 45 nap.

Megrendelő mindkettő határidőre előteljesítést elfogad.

A határidőbe nem számít bele a Tervező Megrendelő felé feltett kérdés feltételének napja, valamint a megrendelői válasz megérkezésének napja közötti időszak.

4. TERVEZÉSI DÍJ, FIZETÉSI FELTÉTELEK:

4.1. I. teljesítési feladat: a Vázlat-terv és Engedélyezési terv elkészítése nettó 4.820.000,- Ft + 1.301.400,-Ft ÁFA, bruttó 6.121.400,-Ft azaz bruttó hatmillió-egyszázhuszonegyezer-négyszáz forint.

II. teljesítési feladat: a Kiviteli terv elkészítése nettó 4.820.000,- Ft + 1.301.400,-Ft ÁFA, bruttó

6.121.400,-Ft azaz bruttó hatmillió-egyszázhuszonegyezer-négyszáz forint.

4.2. A megrendelő kijelenti, hogy a szerződés tárgyát képező tervezési munka pénzügyi fedezete a RRF-REP-1.1.2-24-2024-00150 pályázat keretében rendelkezésére áll.

4.3. Fizetési feltételek:

4.3.1. Az adott feladat teljesítéskor, fizetés a számla kiállításától számított 14 napos fizetési határidővel.

4.3.2. I. teljesítési feladat elvégzése esetében: Részszámla az engedélyes terv engedélyezési határozatának dátumával.

4.3.3. II. teljesítési feladat elvégzése esetében: Végzámla a kiviteli tervek leadását követően.

4.3.4. A megrendelő előleget nem biztosít.

5. A TERVEZŐ JOGAI ÉS KÖTELEZETTSÉGEI:

5.1. A tervező köteles a vonatkozó jogszabályok értelmében elkészíteni jelen szerződésben szabályozott határidőkben a tervdokumentációkat.

5.2. A tervező kijelenti, hogy a jelen szerződésben meghatározott vállalási díj jogi természetét illetően átalánydíj, amely a szerződésszerű teljesítéshez minden költséget magában foglal.

5.3. A tervező kijelenti, hogy a tervezési tevékenységgel kapcsolatos, az épület értékével arányos mértékű és összegű felelősségbiztosítással rendelkezik és kötelezettséget vállal arra, hogy ezen felelősségbiztosítást a tervezési szerződés hatálya alatt, valamint a jótállási, szavatossági kötelezettsége ideje alatt fenntartja. A felelősségbiztosítás kötvényszáma: 95630904099717400

5.4. Jogszavatossági kötelezettsége körében a tervező szavatol azért, hogy a terveken harmadik személynek nincsen olyan joga, amely a megrendelő felhasználói jogát akadályozná, vagy korlátozná.

5.5. Kellékszavatossági kötelezettség terheli a tervezőt a tervezési szerződés szerződésszerű teljesítéséért. A teljesítés akkor szerződésszerű, ha az elkészített tervdokumentáció megfelel a szerződésben megfogalmazott követelményeknek, hatósági előírásoknak és műszaki szabványoknak, illetőleg a megfogalmazott gazdaságossági és korszerűségi követelményeknek.

5.6. Tervező a hatósági, szakhatósági/közműszolgáltatói egyeztetések, hiánypótlások alapján felmerülő kéréseket, kikötéseket a tervdokumentációkon köteles – külön díjazás nélkül – átvezetni. Tervező köteles továbbá a megrendelő meghatalmazása alapján intézkedni az engedélyezési eljárásban érintettek hozzájáruló nyilatkozatainak beszerzése iránt, amennyiben ilyenek az építési engedély kiadásához szükségesek.

6. A MEGRENDELŐ JOGAI ÉS KÖTELEZETTSÉGEI:

6.1. A megrendelő köteles közreműködni a tervezés folyamatában, a tervezési program kapcsán felmerülő és írásban feltett tervezői kérdésekre haladéktalanul, de legkésőbb 4 (négy) munkanapon belül írásban válaszolni, biztosítani a tervezőnek a helyszínrre való bejutást és a tervezési feladathoz szükséges és rendelkezésre álló adatszolgáltatást teljesíteni.

6.2. A tervezés folyamán esetlegesen szükségessé váló és a megrendelő rendelkezésére álló kiegészítő adatokat a megrendelő a fenti határidőkön belül a tervező részére biztosítja.

6.3. Amennyiben a tervező az álláspontok egyeztetése céljából egyes tervrészleteket a megrendelőnek átad, a megrendelő álláspontját – a tervrészletek hozzá való megérkezését követő 4 (négy) munkanapon belül írásban közli a tervezővel.

6.4. A megrendelő jogosult a tervezőtől tájékoztatást kérni a tervezés állapotáról, tervrészletekről,

amelyre a tervező 4 munkanapon belül köteles írásban válaszolni.

7. MEGRENDELŐI ADATSZOLGÁLTATÁS ÉS RÉSZVÉTEL:

- 7.1. Megrendelő jogosult a tervezési munkát folyamatosan figyelemmel kísérni.
- 7.2. Tervező köteles Megrendelő érdekeit képviselni, a tervezést, vagy a tervezett épület megvalósulását akadályozó tényezők felmerüléséről haladéktalanul tájékoztatást adni.

8. EGYÜTTMŰKÖDÉS:

- 8.1. A tervezés során a felek egymással együttműködni kötelesek. Mindegyik fél kötelessége a másik felet haladéktalanul értesíteni, ha a szerződés vagy jogszabályi kötelezettségének teljesítése során akadályoztatva, illetve a szerződés megfelelő teljesítése, veszélyeztetve van, vagy lehet.
- 8.2. A szerződésben foglalt műszaki tartalom, díj, vagy egyéb vállalási feltétel megváltoztatására irányuló szándék esetén a szerződést a felek csak közös megegyezéssel a módosíthatják.
- 8.3. Ha a tervdokumentáció elkészítéséhez e szerződés megkötésekor előre nem látható további adatszolgáltatás, közbenső intézkedés válna szükségessé, úgy a megrendelő vállalja, hogy a tervező írásbeli megkeresésétől számított 4 (négy) munkanapon belül a szükséges intézkedéseket megteszi, eljárásokat megindítja. A válaszok késedelme, vagy nem megfelelősége esetén a tervező teljesítési határideje a késedelem időtartamával módosul abban az esetben, ha a kért információk, adatok nélkül a tervezési feladat nem teljesíthető.
- 8.4. A tervező a tervezési szerződés teljesítése érdekében altervezők (alvállalkozók) igénybevételére jogosult. A tervező az igénybevett személyek/szervezetek munkájáért úgy felel, mintha a tervezési tevékenységet ő maga végezte volna el.

9. A SZERZŐDÉSSZEGÉS JOGKÖVETKEZMÉNYEI:

- 9.1. Amennyiben a tervező a tervezői feladatokat neki felróható okból nem szerződésszerűen teljesíti a megrendelő a jelen pont szerinti kötbérre jogosult azzal, hogy a kötbért meghaladó kárát is érvényesítheti.

Amennyiben a tervező a neki felróható ok miatt az egyes részhatáridőkhöz kapcsolódó tervezői feladatokat nem teljesíti a szerződésben meghatározott határidőben, akkor a jelen szerződésben meghatározott teljesítési határidők lejártától számított a szerződésszerű teljesítésig eltelt időtartamára napi 30.000,- Ft, azaz napi harmincezer forintösszegű késedelmi kötbérfizetési kötelezettség terheli.

- 9.2. Megrendelőnek jogában áll a szerződést felmondani, ha a tervező súlyos szerződésszegést követ el.

9.2.1. Súlyos szerződésszegésnek minősül a tervező részéről különösen, ha a késedelmes, illetve hibás teljesítése miatt kitűzött póthatáridő eredménytelenül eltelt, bármely okból előzetes írásbeli és határidő tűzésével közölt felszólítás ellenére nem teljesíti a szerződésben vállalt valamely kötelezettségét, ellene csőd-, felszámolási-, végelszámolási eljárás indult.

- 9.3. A megrendelő részéről bármely nem szerződésszerű teljesítés elfogadása nem értelmezhető joglemondásként azon igényről vagy igényekről, amelyek a megrendelőt a szerződésszegés jogkövetkezményeként megilletik.

- 9.4. A tervező jogosult felmondani a szerződést, ha a megrendelő póthatáridő tűzése melletti írásbeli felszólításra sem teljesíti olyan adatszolgáltatási, vagy megrendelői utasításadási kötelezettségét, amely nélkül a tervezési feladat nem valósítható meg.

- 9.5. A szerződés felmondása esetén a szerződés tárgyát képező tervdokumentáció a felmondás

napijái elkészült állapotában – arányos ellenszolgáltatás ellenében – megilleti a megrendelőt, a megrendelő megkapja az áttervezési, továbbtervezési jogot is, a tervező jogosult a szerződés megszűnése előtt szerződésszerűen teljesített részfeladatok pénzbeli ellenértékére. A megrendelő ugyanakkor a még nem teljesített rész vonatkozásában a szerződésben meghatározott meghiúsulási kötbérre jogosult, amennyiben a szerződés a tervezőnek felróható okból szűnik meg.

- 9.6. A szerződés felmondása vagy bármely okból történő megszűnése esetén a megszűnésétől számított 15 (tizenöt) napon belül a felek kötelesek egymással elszámolni. A szerződés megszűnése nem érinti a feleknek az elszámolási és titoktartási kötelezettségének teljesítését, illetve fennállását.

10. KAPCSOLATTARTÁS:

- 10.1. A felek a jelen szerződéssel kapcsolatos, egymásnak küldött értesítéseiket írásban (levél, fax, e-mail) teszik meg. A felek kötelesek az elektronikus úton (fax, e-mail) küldött iratok kézhezvételét és megismerését haladéktalanul ugyanilyen módon visszaigazolni. Az értesítésben foglaltak a címzett által történt visszaigazoláskor, illetve kézhezvételnél lépnek életbe.

- 10.2. A felek az egymással való kapcsolattartásra a következő személyeket jelölik ki:

A megrendelő részéről szakmai kapcsolattartó és egyeztetésre felhatalmazott személyek:

Paulovics Géza, polgármester

(tel.: +36-70-412 0247, e-mail: polgarmester@mogyorod.hu)

Bereczki László, beruházási menedzser

(tel.: +36-20-315-6633, e-mail: bereczki.laszlo@mogyorod.hu)

A tervező részéről: Reszegi István,

(telefon: +36-30-949-9594, e-mail: reprojekt@reprojekt.hu)

- 10.3. A szerződő felek a kapcsolattartó személyében történő változást haladéktalanul kötelesek közölni egymással. A kapcsolattartó személyének változásával kapcsolatos közlés automatikusan a szerződés mellékletét képezi

- 10.4. A felek megállapodnak abban, hogy a kapcsolattartók esetleges távollétük esetére írásbeli értesítés útján helyettes kapcsolattartót kötelesek kijelölni, amely értesítésben azt is közölni kell, hogy mely időpontig jár el a helyettes kapcsolattartó.

11. ZÁRÓ RENDELKEZÉSEK:

- 11.1. A szerződő felek a szerződés teljesítése során tudomásukra jutó információt bizalmasan kezelnek és megőriznek.

- 11.2. A szerződő felek kijelentik, hogy mindketten jogképes, Magyarországon nyilvántartásba vett jogi személyek, szerzési és ügyleti képességük nem korlátozott, jogaikat és kötelezettségeiket képviselőik útján gyakorolják. A felek képviselőiben eljáró személyek kijelentik, hogy jogképes és cselekvőképes magyar állampolgárok, a jognyilatkozat megtételére, az általuk képviselt személy képviseletére jogosultak, a szerződés aláírásához szükséges felhatalmazásokkal rendelkeznek. Mogyoród Nagyközség Önkormányzat Képviselő-testülete a 125/2024. (IV.29.) határozatban döntött a tervezési szerződés megkötéséről.

- 11.3. A szerződő felek rögzítik, hogy esetleges jogvitáikat elsődlegesen békés úton, tárgyalások útján kívánják rendezni és csak akkor fordulnak bírósághoz, ha a tárgyalásos rendezés nem vezetett eredményre. A felek a szerződésből eredő valamennyi perben a mindenkor hatályos polgári perrendtartásról szóló törvény szerint hatáskörrel és illetékességgel rendelkező bíróság jár el.

- 11.4. A jelen szerződés értelmezésére és a szerződésben nem szabályozott kérdésekre vonatkozóan különösen a Kbt., a Polgári törvénykönyvről szóló 2013. évi V. törvény, a szerzői jogról szóló

1999. évi LXXVI. törvény és az egyéb kapcsolódó jogszabályok rendelkezései az irányadók.

11.5.A jelen szerződés egymással megegyező 5 (öt) eredeti példányban készült, amelyet a felek képviselői elolvasás, együttes értelmezés után mind akaratukkal mindenben megegyezőt jóváhagyólag és cégszerűen írnak alá.

Mogyoród, 2024. június 09.

Paulovics Géza polgármester
Mogyoród Nagyközség Önkormányzatának
képviselője



Reszegi István ügyvezető
REProjekt Építész Iroda Kft.
tervező képviseletében




mellékletek:


1. számú melléklet: a tervező 2024.05.17. dátumú ajánlata
2. számú melléklet: Mogyoród Nagyközség Önkormányzat Képviselő-testülete a 125/2024. (IV.29.) határozata

Pénzügyileg ellenjegyzem:


.....
aláírás
2024. június 09.
.....
dátum

Jogilag ellenjegyzem:


.....
aláírás
2024.06.09.
.....
dátum

1 példányt a határon
2024.06.10.


**Mogyoród Nagyközség Önkormányzata részére a RRF-REP-1.1.2-24-2024-00150
azonosító számú támogatott projektjéhez kapcsolódó tervezési feladatokra szóló
tevékenység
formalizált ajánlata**

Ajánlatkérő:

Név: **Mogyoród Nagyközség Önkormányzata**
Székhely/postacím: 2146 Mogyoród, Dózsa György út 40.
Törzskönyvi azonosító sz.: 730512
Adószám: 15730514-2-13
Kapcsolattartó/képviselő: Paulovics Géza, polgármester
Elérhetőség (tel., fax, e-mail): 06 (28) 540-716, 06 (28) 540-715, polgarmester@mogyorod.hu

Ajánlatadó

Név: REProjekt Építész Iroda Kft.
Cím: 1139 Budapest Rőppentyű u. 73. B. lh. FK3.
Postacím: 1139 Budapest Rőppentyű u. 73. B. lh. FK3.
Adószám: 10936650-2-41
Képviseli: Reszegi István ügyvezető
Elérhetőség (tel., e-mail): +36-30-949-9594, reprojekt@reprojekt.hu


A szolgáltatás megnevezése	Mogyoród Nagyközség Önkormányzata részére a RRF-REP-1.1.2-24-2024-00150 Bölcsőde pályázatának keretén belüli 28 férőhelyes bölcsőde tervezési munkáinak elvégzése (koncepció terv, engedélyezési, és kiviteli terv) a Lechner Tudásközpont 44. számú mintaterve alapján.
A projekt adatai	2146 Mogyoród, Salamon király tér 1., hrsz.: 1560/20 A projekt költségvetése: bruttó 419.970.283 Ft az elszámolható költség, amiből a támogatás 419.970.283 Ft. A támogatás mértéke:100%. Ezen belül a kivitelezés költségkerete bruttó: 336 169 000 Ft
Az elvégzendő feladatok részletes szakmai tartalma	Az elvégzendő részfeladatok: <ul style="list-style-type: none">• Mogyoród Nagyközség Önkormányzata rendelkezik nyertes RRF-REP-1.1.2-24-2024-00150 azonosítószámú pályázattal, új 28 férőhelyes bölcsőde létesítésére.• A kijelölt tervezési helyszín 2146 Mogyoród, Salamon király tér 1., hrsz.: 1560/20, melyen az esetlegesen szükséges szabályozás módosításhoz, ingatlanrendezéshez, valamint az ingatlant kiszolgáló esetleges infrastrukturális fejlesztések tervezéséhez szükséges összes tevékenység költségét Mogyoród Nagyközség Önkormányzata viseli.• RRF 1.1.2. pályázatra a Lechner Tudásközpont bölcsődei mintaterv gyűjtemény 44. sz. pályaművének a hatályos előírásoknak és a pályázati elbírálás feltételeinek megfelelő adaptálása arra alkalmas, adott helyszínre, az építési gyakorlatnak megfelelő tervi tartalommal, az ajánlat a telken kívüli infrastrukturális létesítmények tervezésére nem vonatkozik.• A kiválasztott típusú, a Lechner Tudásközpont által rendelkezésre bocsájtott BMTK2021-044 kódszámú 2 csoportosbás bölcsőde

	<p>mintaterv, melytől az Lechner Tudásközpont hozzájárulásával bizonyos mértékben el lehet térni.</p> <ul style="list-style-type: none"> • A tervezési feladat 3 részből áll: • Lechner Tudásközpont részére elkészített véleményezésre alkalmas szakági munkarészekkel (akadálymentesítés, kertépítészet) támogatott vázlatterv az adott helyszínre a tárgyi mintaterv elhelyezése és a LT által meghatározott alapvető elvárások igazolása a vázlattervi kidolgozottságnak megfelelő részletezettségben. • Építési-engedélyezési tervdokumentáció a műszaki gyakorlatnak megfelelő tartalommal a szükséges szakági munkarészekkel szakhatósági elbírálásra alkalmas kidolgozottságban (építészet, tartószerkezetek, épületgépészet, épületenergetika, épületvillamosság, tűzvédelem, konyhatechnológia, belső útépítés, parkolás, útcsatlakozás, kertészeti helyszínrajz, tereprendezés és támfalépítmények). Külön szolgáltatás: Meghatalmazottként az építéshatósági eljárásban való tervezői közreműködés. • Építési kivitelezési tervek az adott funkcióra vonatkozó kamarai előírások szerinti részletezésnek megfelelő tartalommal, tervezési határ a telekhatár (építészet, tartószerkezetek, épületgépészet, épületvillamosság, tűzvédelem, konyhatechnológia, belső útépítés: parkolás, behajtóút, csapadékvíz hálózat, szikkasztó és/vagy csapadéktároló, kertészet és automata öntöző rendszer, tereprendezés és támfalépítmények, akadálymentes munkarész) minden szakághoz árazatlan költségvetés és tervezői költségbecslés, biztonsági és egészségvédelmi terv. A kiviteli tervdokumentációt a megrendelőnek 1 pld-t digitális formában és 5 pld-t nyomtatott formában ad át. • A megrendelő önkormányzat rendelkezésre bocsátja adatszolgáltatásként a tervezési terület részletes geodéziai felmérését, a tervek felhasználásához a Lechner Tudásközpont által rendelkezésre bocsátott mintaterveket és a hozzájuk tartozó a Kedvezményezett nevére szóló felhasználási szerződést, valamint a részletes tervezési programot, minden olyan előzményt, adatot és információt, ami a szerződés szerinti teljesítéshez szükséges. A tervezési feladatnak nem része a belsőépítészeti tervezés, az ingatlanon kívüli infrastrukturális létesítmények tervezése (pl. új közműbekötések az ingatlanra, út és járdaépítés, egyéb közterületi műtárgyak, külső tűzvíz ellátás, közvilágítás, külső elektromos hálózat építés, trafó, vízjogi létesítési engedély megszerzése, stb.) valamint a tervezői művezetés. • Rendelkezésre állás a tervezett kivitelezésre vonatkozó beszerzési eljárás előkészítésében, valamint a kivitelezési eljárás során felmerülő kérdések megválaszolásában. • A Vállalkozó kötelezettséget vállal jelen az általa teljesíteni vállalt szolgáltatás teljességéért és hiánytalanságáért, azon tételek esetében is, melyek nincsenek kifejezetten előírva az ajánlatkérésben és szerződésben, viszont a tárgyi Pályázati kiírás, a szakmai szokások és a technika jelenlegi állása szerint hozzátartoznak a szerződéses feladatai és kötelezettségei teljes körű teljesítéséhez.
Szerződés típusa	Vállalkozói tervezői szerződés.
Teljesítési határidők	I. Az engedélyes terv elkészítése a Lechner Tudásközpont által a vázlatterv jóváhagyását követő 30 nap.

	II. A kiviteli terv elkészítésére az építési engedély határozatát követő 45 nap
Bevont tervező megnevezés	Struktoplan Bt. Mikroklíma Kft. QSFP Kft. FSZ Tűzvédelem Kft. NALAMI Kft. Ander Garten Bt. Qualido Pro Kft.
Vállalási ár	1.Vázlattevé és Engedélyezési terv Nettó 4.820.000,- Ft + 1.301.400,- Ft ÁFA, bruttó 6.121.400,- Ft 2.Kiviteli terv Nettó 4.820.000,- Ft + 1.301.400,- Ft ÁFA, bruttó 6.121.400,- Ft Összesen (képzett ajánlati ár) : Nettó 9.640.000,- Ft + 2.602.800,- Ft ÁFA, bruttó 12.242.800,- Ft A díjnak tartalmaznia kell az Ajánlattevő teljesítésének összes díját, költségét, esetleges készkiadását vagy szerzői jogdíjat. Magában foglalja az anyagjellegű és egyéb költségeket..
Szerződéskötés várható időpontja	Legkorábban 2024. május
Szerződés hatálybalépés időpontja	A RRF-REP-1.1.2-24-2024-00150 támogatói szerződés megkötésének dátuma.
Fizetési ütemezés	Az adott feladat teljesítéskor, fizetés a számla kiállításától számított 14 napos fizetési határidővel. I. Részszámla az engedélyes terv engedélyezési határozatának dátumával. II. Végzámla a kiviteli tervek leadását követően.
Összeférhetlenség	Az ajánlattevő nyilatkozik, hogy az ajánlatkérést befolyásoló összeférhetlenség az ajánlatkérővel szemben nem áll fenn.

Az ajánlat 60 napig érvényes.

Kelt: Budapest, 2024.05.17.

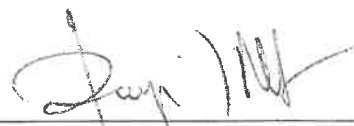

cégszerű aláírás

REprojekt
Építésziroda Kft.
1139 Budapest, Ráparányi út 7301. Tel/Fax 487-0101
Adószám: 10936650-2-41 Cg: 01-09-674842




KIVONAT

Mogyoród Nagyközség Önkormányzat Képviselő-testületének **2024. április 29-én** megtartott **nyilvános** ülésének jegyzőkönyvéből

Mogyoród Nagyközség Önkormányzat Képviselő-testületének 125/2024.(IV.29.) határozata

Mogyoród Nagyközség Önkormányzat Képviselő-testülete úgy dönt, hogy

1. felkéri a polgármestert, hogy feltételes ajánlatkérési eljárást folytasson le az RRF-REP-1.1.2-24-2024-00150 pályázatban elnyert új 2 csoportos bölcsőde megépítése projekt egyesített engedélyes és kiviteli tervének elkészítésére;
2. a szerződéskötéshez szükséges forrást a pályázati forrás terhére bruttó 12 338 749,-Ft összegig biztosítja;
3. a szerződés hatályba lépését az érvényes támogatói okirat meglétéhez és az Építési és Közlekedési Minisztérium nyilatkozatához köti;
4. felhatalmazza a polgármestert a nyertes ajánlattevővel szerződés aláírására, valamint felhatalmazza a szükséges intézkedések, illetve jognyilatkozatok megtételére.

Határidő: 2024. május 30.

Felelős: Polgármester (Bereczki László beruházási menedzser, Pénzügyi Iroda útján)

A szavazás eredménye: 6 igen, 0 nem, 0 tartózkodás mellett elfogadva.

Paulovics Géza sk.
polgármester

dr. Szarvas Eleonóra Aliz sk.
jegyző

A másolat az eredetivel mindenben megegyezik!

Mogyoród, 2024. 04. 30.

Króner Judit
Króner Judit
jegyzőkönyvvezető



TERVEZÉSI SZERZŐDÉS MÓDOSÍTÁSA

amely létrejött egyrészről:

Mogyoród Nagyközség Önkormányzata (2146 Mogyoród, Dózsa György út 40.; adószáma: 15730514-2-13; törzsszáma: 730512, KSH azonosító: 15730514-8411-321-13, képviseli: Trabalka Szilvia polgármester), a továbbiakban: **Megrendelő**

másrészről:

REProjekt Építész Iroda Korlátolt Felelősségű Társaság (székhelye: 1139 Budapest, Rőppentyű út 73. B. lépcsőház, FK. 3. sz., adószám: 10936650-2-41, cégjegyzékszám:01-09-674892, képviselő, tervező: Reszegi István ügyvezető), mint: **Tervező**
között az alírott helyen és időben, az alábbi feltételekkel:

Szerződő felek a közöttük 2024. június 05. napján létrejött Tervezési Szerződés 3. pontját közös akarattal az alábbiak szerint módosítják, figyelemmel arra, hogy a Támogatási Okirat hatályba léptetése folyamatban van:

3. A SZERZŐDÉS TELJESÍTÉSE, HATÁRIDŐK:

3.1. A szerződés hatályba lépése: a jelen szerződés az alábbi feltételek maradéktalan teljesülésével lép hatályba

1. feltétel: a szerződő felek általi aláírással

2. feltétel: az RRF-REP-1.1.2-24-2024-00150 Támogatási Okirat hatályba lépésével

Szerződő felek megállapodnak, hogy amennyiben a jelen szerződés a szerződés megkötésétől számított **12 (tizenkettő) hónapon** belül nem lép hatályba, úgy e körülményt a felek olyan bontó feltételnek tekintik, amely a szerződést a megkötésének időpontjára visszamenő hatállyal – szerződő felek minden további jogi akciója nélkül - felbontják (Ptk. 6:212. § (1) bekezdés).

A Tervezési szerződés 4.1. pontja az alábbiak szerint módosul:


4.1. I. teljesítési feladat: A Vázlattevé és Engedélyezési tevé elkészítése nettó 4.820.000,- Ft + 1.301.400,- Ft ÁFA, bruttó 6.121.400,- Ft, azaz bruttó Hatmillió-egyszázharmincezer-négyszáz forint. **A tervezési díj ezen részét a Megrendelő saját pénzeszközeiből biztosítja.**

Jelen szerződés módosítás a Tervezési Szerződés egyéb rendelkezéseit nem érinti, azok változatlanul hatályban maradnak.


Mogyoród, 2024. október 16.

.....
Mogyoród Nagyközség Önkormányzata
Megrendelő
Képv.: Trabalka Szilvia
polgármester

.....
REProjekt Építész Iroda
Korlátolt Felelősségű Társaság
Tervező
képv.: Reszegi István ügyvezető

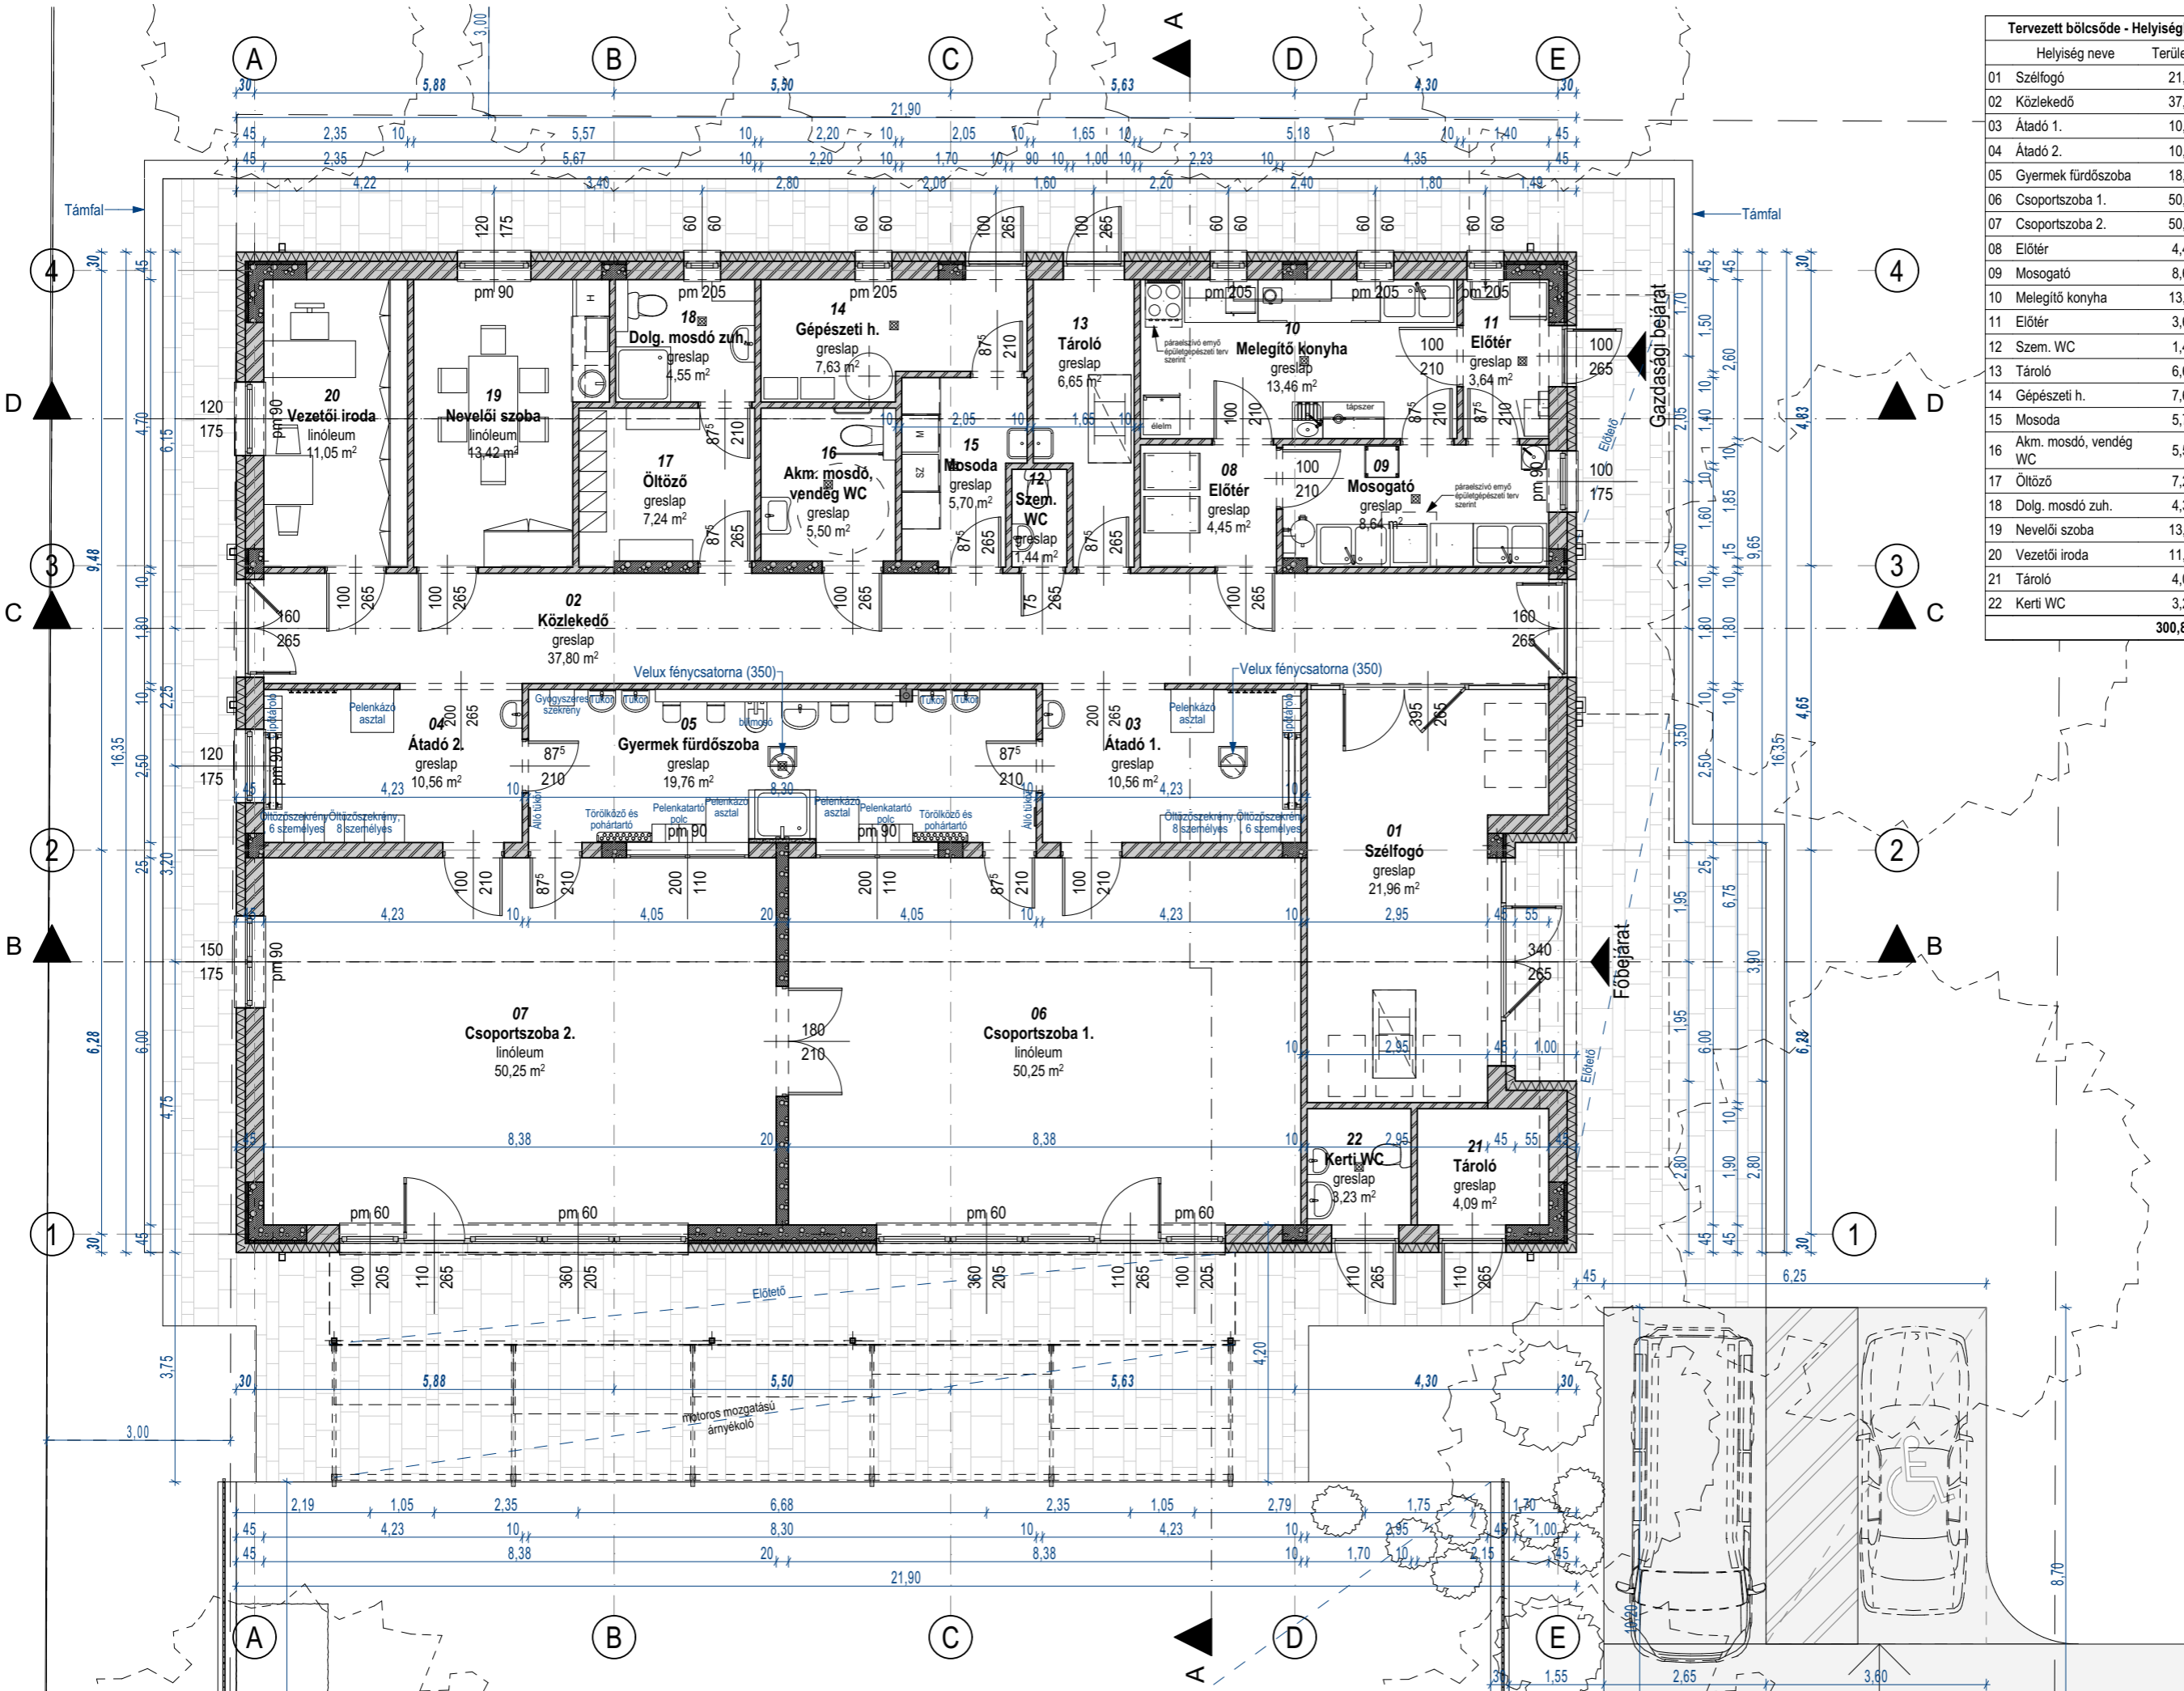

Tervezett bölcsőde - Helyiséglista		
Helyiség neve	Terület (m ²)	
01 Szélfogó	21,96	
02 Közlekedő	37,80	
03 Átadó 1.	10,56	
04 Átadó 2.	10,56	
05 Gyermek fürdőszoba	19,96	
06 Csoportszoba 1.	50,25	
07 Csoportszoba 2.	50,25	
08 Előtér	4,45	
09 Mosogató	8,64	
10 Melegítő konyha	13,46	
11 Előtér	3,64	
12 Szem. WC	1,44	
13 Tároló	6,65	
14 Gépészeti h.	7,63	
15 Mosoda	5,70	
16 Akm. mosdó, vendég WC	5,50	
17 Öltöző	7,24	
18 Dolg. mosdó zuh.	4,38	
19 Nevelői szoba	13,42	
20 Vezetői iroda	11,05	
21 Tároló	4,09	
22 Kerti WC	3,23	
Összesen	300,86 m²	

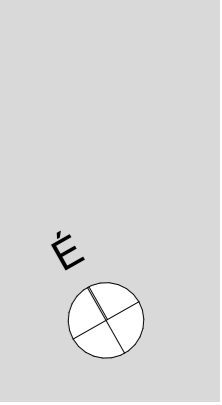

TERV INFORMÁCIÓK

RRF bölcsőde pályázati terve
tervszám: T007/2023

Cím: 2146 Mogyoród, Salamon király tér
Hrsz.: 1560/20

Megrendelők: Mogyoród Nagyközség Önkormányzata
2146 Mogyoród, Dózsa György út 40.

REPROJEKT
ÉPÍTÉSZIRODA Kft.

TERVEZÉS - ÉPÍTÉSMENEDZSELÉS
Iroda: 1139 Budapest, Róppentyű u. 73/B
Tel: +36 30 691 4151, +36 30 949 9594
www.reprojekt.hu, reprojekt@reprojekt.hu

ADAPTÁLO TERVEZŐK

Vezető tervező:
Reszegi István
É/1 01-1781
Aláírás: *Reszegi István*

Tervező munkatársak:
###

ÉPÍTÉSZ TERVEZŐK

Eredeti tervező:
Perényi Tamás
(É1 01-3071)

Készült a BMTK2021 - 44 BÖLCSŐDE MINTATERV alapján
Felelős kiadó:
Lechner Tudásközpont Nonprofit Kft.

TERV LAP INFORMÁCIÓK

Rajz típus: **Vázlat**

Rajz név: **Földszinti alaprajz**

Rajz jelek: **0.**

Rajz lépték: **1:100**

KIADÁS

2024. 07. 17.

TERV LAP AZONOSÍTÓ

V.01.2



TERV INFORMÁCIÓK

RRF bölcsőde pályázati terve
tervszám: T007/2023


Cím: 2146 Mogoród, Salamon király tér
Hrsz.: 1560/20

Megrendelő: Mogoród Nagyközség Önkormányzata
2146 Mogoród, Dózsa György út 40.

REPROJEKT
ÉPÍTÉSZIRODA Kft.

TERVEZÉS - ÉPÍTÉSMENEDZSELÉS
Iroda: 1139 Budapest, Röpönttyű u. 73/B
Tel: +36 30 691 4151, +36 30 949 9594
www.reprojekt.hu, reprojekt@reprojekt.hu

ADAPTÁLO TERVEZŐK

Vezető tervező:
Reszei István
É/1 01-1781
Aláírás: 

Tervező munkatársak:
###

ÉPÍTÉS TERVEZŐK

Eredeti tervező:
Perényi Tamás
(É1 01-3071)

Készült a BMTK2021 - 44
BÖLCSŐDE MINTATERV alapján
Felelős kiadó:
Lechner Tudásközpont Nonprofit Kft.

TERVLAP INFORMÁCIÓK

Rajz típus: **Vázlat**

Rajz név: **Látványtervek**

Rajz jelek:

Rajz lépték:

KIADÁS

2024. 07. 17.

TERVLAP AZONOSÍTÓ

V.01.5



TERV INFORMÁCIÓK

RRF bölcsőde pályázati terve
tervszám: T007/2023


Cím: 2146 Mogyoród, Salamon király tér
Hrsz.: 1560/20

Megrendelő: Mogyoród Nagyközség Önkormányzata
2146 Mogyoród, Dózsa György út 40.

REPROJEKT
ÉPÍTÉSZIRODA Kft.

TERVEZÉS - ÉPÍTÉSMENEDZSELÉS
Iroda: 1139 Budapest, Röpönttyű u. 73/B
Tel: +36 30 691 4151, +36 30 949 9594
www.reprojekt.hu, reprojekt@reprojekt.hu

ADAPTÁLO TERVEZŐK

Vezető tervező:
Reszei István
É/1 01-1781
Aláírás: 

Tervező munkatársak:
###

ÉPÍTÉSZ TERVEZŐK

Eredeti tervező:
Perényi Tamás
(É1 01-3071)

Készült a BMTK2021 - 44
BÖLCŐDE MINTATERV alapján
Felelős kiadó:
Lechner Tudásközpont Nonprofit Kft.

TERVLAP INFORMÁCIÓK

Rajz típus: **Vázlat**

Rajz név: **Látványtervek**

Rajz jelek:

Rajz lépték:

KIADÁS

2024. 07. 17.

TERVLAP AZONOSÍTÓ

V.01.6