



Mogyoród Nagyközség Önkormányzat

2146 Mogyoród, Dózsa György út 40., Tel.: 28/540-716; Fax: 28/540-715,

e-mail: mogyorod@mogyorod.hu

2550-2/2025 S.H.

ELŐTERJESZTÉS

a Képviselő-testület

2025.február 24. napján tartandó rendes ülésére

Tárgy: KSK kérelme kézilabda csarnok építéséhez, tulajdonosi hozzájárulás kérése**Mellékletek:** KSK kérelme, Tervek**Előterjesztő:** Trabalka Szilvia polgármester**Előterjesztést készítette:** Sike Mariann műszaki irodavezető**Törvényességi ellenőrzésre érkezett:** 2025.02.12. (jegyző/helyettes tölti ki!)***Jogi, törvényességi szempontból ellenőrizte:** dr. Nagy Ildikó *jegyző/helyettes** (szignója)**Pénzügyi, gazdasági szempontból ellenőrizte:** Kurfis Erika *penzügyi irodavezető/helyettes** (szignója)**Tárgyalja:**

A Képviselő-testület ülése* ¹ :			
- nyilvános			
- zárt	Mötv.46.§ (2) bekezdés a) pont alapján**	Mötv.46.§ (2) bekezdés b) pont alapján **	Mötv.46.§ (2) bekezdés c) pont alapján**
Határozathozatal módja:	egyszerű / minősített többség*		

Tisztelt Képviselő-testület!

A Mogyoród KSK kérelemmel fordult a Mogyoród Nagyközség Önkormányzatának Képviselő-testülete felé, mely szerint a Mogyoródi Községi Sportkör szeretné elkezdni a kézilabda csarnok építtetését. A Mogyoród Községi Sportkör sikeresen támogatást nyert a 2024/2025-ös évadra vonatkozóanlétványSPORT FEJLESZTÉSI TERVÉVEL A MAGYAR KÉZILABDA SZÖVETSÉGNÉL. A sikeres pályázat eredményeként a tervezés elkezdődött és a mellékletet képező tervek mentén a 2025-ös évben el is készül a kiviteli szintű terv.

A további kivitelezéshez az Egyesület TAO támogatást tervez igényelni, a Magyar Kézilabda Szövetségtől. Ahhoz, hogy ezt az Egyesület TAO támogatást tudjon igényelni a 2025/2026-os szezonra szükséges a tulajdonosi hozzájárulás.

Ehhez kéri az Önkormányzat, illetve a Képviselő- testület hozzájárulását.

A fentiek alapján az alábbi határozati javaslatot terjesztem a T. Képviselő-testület elé elfogadásra:

* megfelelő szövegrész aláhúzendó

** megfelelő szövegrész aláhúzendó

Határozati javaslat:

Mogyoród Nagyközség Önkormányzat Képviselő-testülete úgy dönt, hogy

1. Mogyoród Nagyközség Önkormányzata - mint az Óber János Sportközpont tulajdonosa támogatja az KSK kérését és tulajdonosi hozzájárulást biztosít.
2. Felhatalmazza a Polgármestert, hogy a szükséges Tulajdonosi hozzájárulást elkészítse.

Határidő: 2025.03.31.

Felelős: Műszaki iroda útján, Polgármester

Mogyoród, 2025.02.12.


Trabalka Szilvia
polgármester



Mogyoród Községi Sportkör
2146 Mogyoród Sport út 24
telefon: 06 30 914 99 88
e-mail: farkas77@amcsk.kbmail.com
adószám: 19831497-1-16



Trabalka Szilvia Polgármester Asszony
részére

Mogyoród Nagyközség Önkormányzata
2146 Mogyoród
Dózsa György út 40.

Tárgy: Tulajdonosi hozzájárulási kérelem

Tisztelt Polgármester Asszony, Tisztelt Képviselő Testület!

A Mogyoród Községi Sportkör sikeresen támogatást nyert a 2024/2025-ös évadra vonatkozó látványsport fejlesztési tervével a Magyar Kézilabda Szövetségnél. TAO pályázatunkban – a Képviselő Testület korábbi hozzájárulásának megfelelően – infrastrukturális beruházással terveztünk:

- Ober János Sportközpont klubház mögötti – korábban Mogyoród KSK által felújított – 20mx40m méretű polluretán borítású kispályára sportcsarnok építészeti tervezés – bruttó 36 m Ft bekerülési értékben – MKSZ TAO

A sikeres pályázatot követően a tervezés elkezdődött és a csatolt tervek mentén a 2025-ös esztendőben el is készül a kiviteli szintű terv.

Egyesületünk a kivitelezéshez is TAO támogatást tervez igényelni a 2025/2026-os szezonra vonatkozóan a Magyar Kézilabda Szövetségtől, amihez újfent szükséges a tulajdonosi hozzájárulás.

Ezúton kérem, hogy Mogyoród Nagyközség Önkormányzata – mint az Ober János Sportközpont tulajdonosa – egyetértése esetén biztosítsa a megkezdett fejlesztéshez a tulajdonosi hozzájárulását!

Mogyoród, 2025. február 05.

Köszönettel:

MOGYORÓDI
KÖZSÉGI SPORTKÖR
2146 Mogyoród, Sport út 24.
Adószám: 19831497-1-16

Farkas Tamás
elnök
Mogyoród KSK

Beruházás neve:

KÉZELŐDAKSARNOK ÉPÍTÉSI ENGEDÉLYEZÉSI TERVE

Mogyoród, (hrsz : 1555 / 17)

Rajz neve:

EMELETI ALAPRAJZ M = 1 : 100

Tervfázis:

ÉPÍTÉSI ENGEDÉLYEZÉSI TERV

Megbízó:

Mogyoród Ksk
Elnök: Farkas Tamás

Generáltervező:

3C Kft.
2063 Solyvár
Kossár uca 9.

Építész Yezstőtervező:

Németh Csaba


Ort. építésszámók:
2083, Solyvár, Kossár uca 9.
Ért. 01-3416, Tel: 06-20-364-42-06

Építész-munkatárs:

Németh Viktória
Építésszámók

KELT:

2025.02.05.

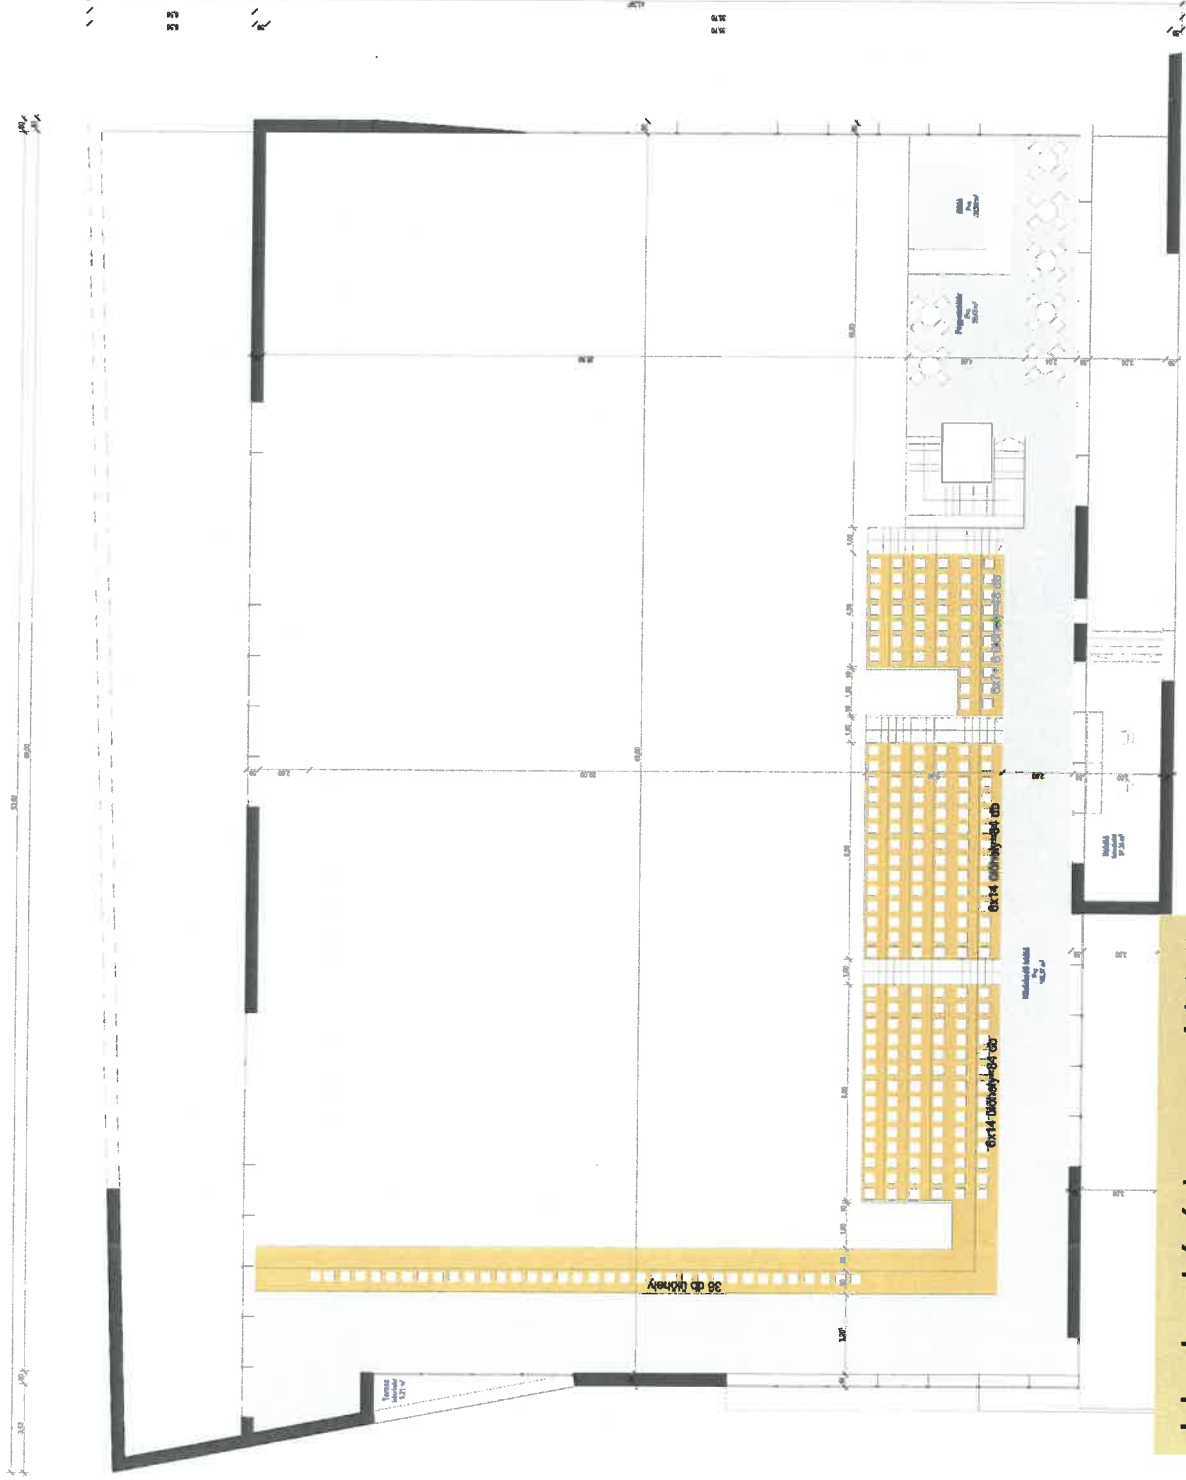

Jelen beruházásban nem érintett,
Meglévő épület

Beruházás neve:

KÉZILABDACSARNOK ÉPÍTÉSI ENGEDELYEZÉSI TERVE

Mogyoród, (hrsz : 1555/17)

Rajz neve:

FÖLDSZINTI ALAPRAJZ M = 1 : 100

ÉPÍTÉSI ENGEDELYEZÉSI TERV

Magyarh. Viktória
Magbízó
Mogyoród Ksk
Elnök: Farkas Tamás

Generáltervező:

3C Kft.
2083 Solyvár
Kosár utca 9.

Építész / Vezetőtervező:

Németh Csabina


Okl. építésszámológép
2083. Solyvár, Kosár utca 9.
E1 01-09/16; Tel: 06-20-364-42-08

Építész munkatárs:

Németh Viktória

Ephészmémők

É

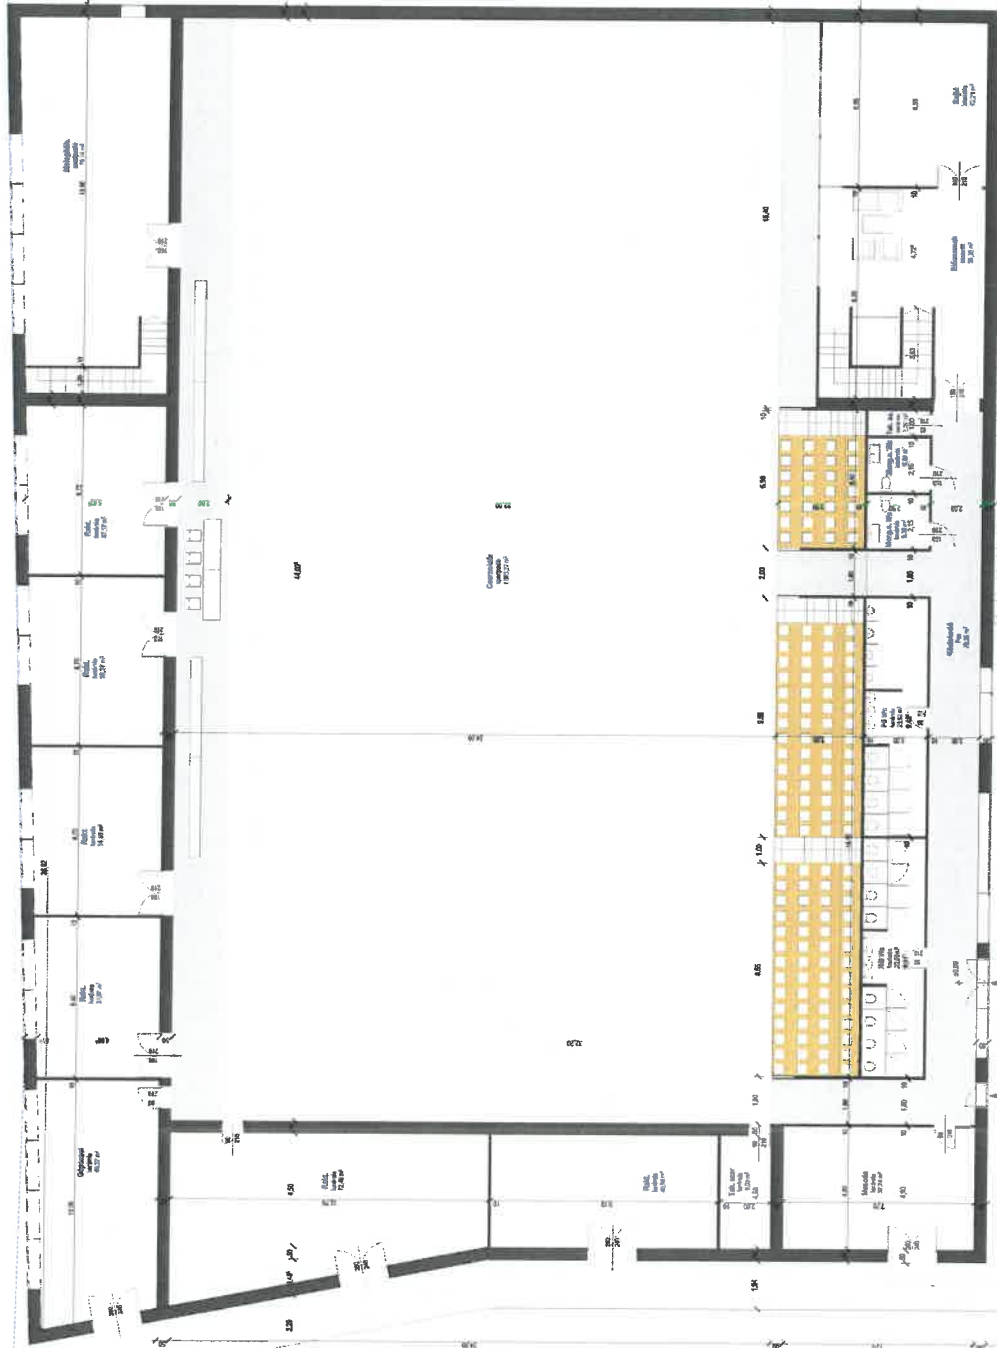

Jelen beruházásban nem érintett,
Meglévő épület

ENGEDELYEZÉSI TERVEK

KELT:

2025. 02. 05.

Beruházás neve:

KÉZILABDACARNOK ÉPÍTÉSI ENGEDÉLYEZÉSI TERVE

Mogyoród, (Hrsz : 1555 / 17)

Rajz neve:

PINCESZINTI ALAPRAJZ M = 1 : 100

Tervfázis:

ÉPÍTÉSI ENGEDÉLYEZÉSI TERV

Megbízó:

Mogyoród Ksk

Előb: Farkas-Tamás

Generáltervező:

SC-KT

2083 Solyomai

Kosár utca 9.

Építész Vezetőtervező:

Németh Csaba

OKI. Építészmérnök

2089, Solyomai, Kosár utca 9.

Éi: 01-34/16, Tel: 06-20-384-42-06

Építész munkatárs:

Németh Viktória

Építészmérnök

