


Jelmagyarázat



Vápa, kiemelt szegély



Vízelvezető árok

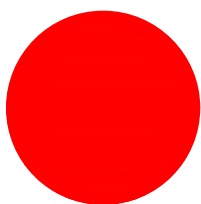

Problémás helyek



Önkormányzat kezelésében lévő
vízfolyás




Zárt csatorna 2020.




Nyílt, burkolt árok 2020.






Szikkasztó árok 2020.

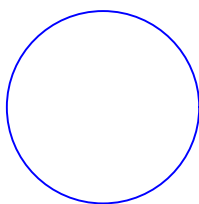

2022. Problémás helyek

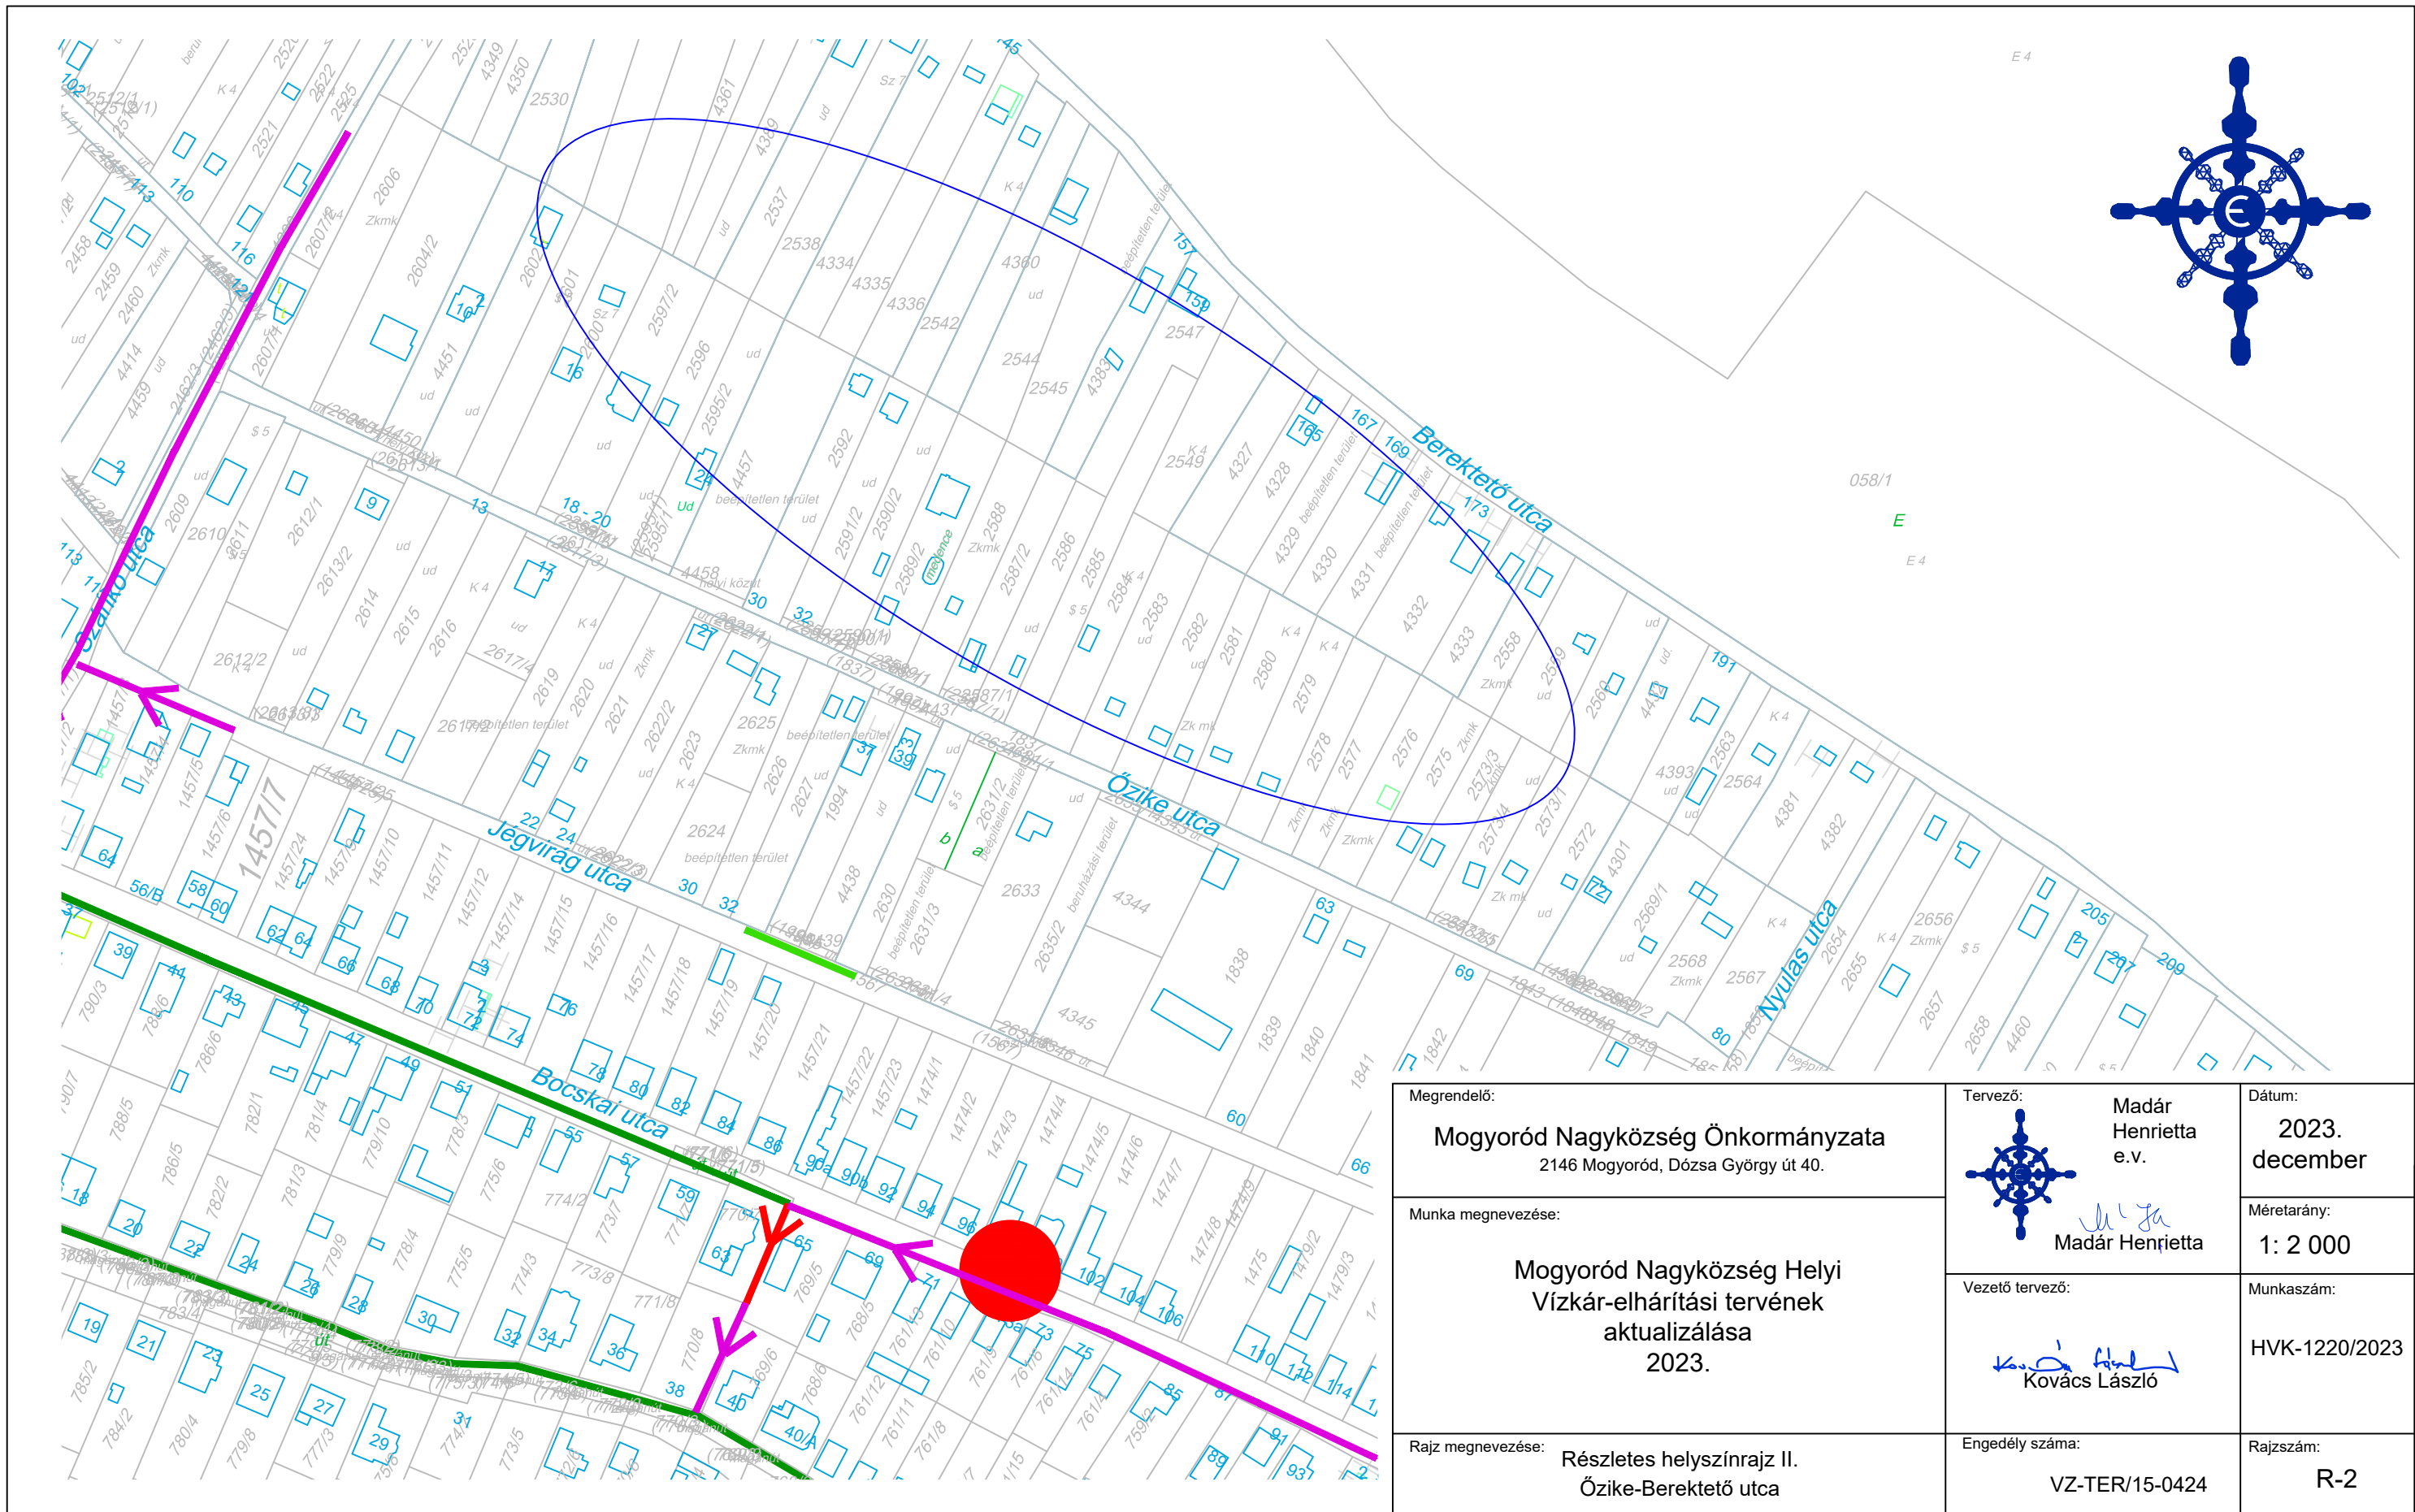


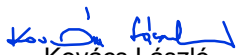Megrendelő: Mogyoród Nagyközség Önkormányzata 2146 Mogyoród, Dózsa György út 40.	Tervező:  Madár Henrietta e.v.	Dátum: 2023. december
Munka megnevezése: Mogyoród Nagyközség Helyi Vízkar-elhárítási tervének aktualizálása 2023.	Vezető tervező:  Kovács László	Méretarány: 1: 2 000 Munkaszám: HVK-1220/2023
Rajz megnevezése: Részletes helyszínrajz II. Ózike-Berektető utca	Engedély száma: VZ-TER/15-0424	Rajzszám: R-2

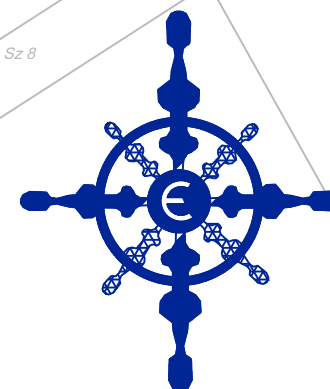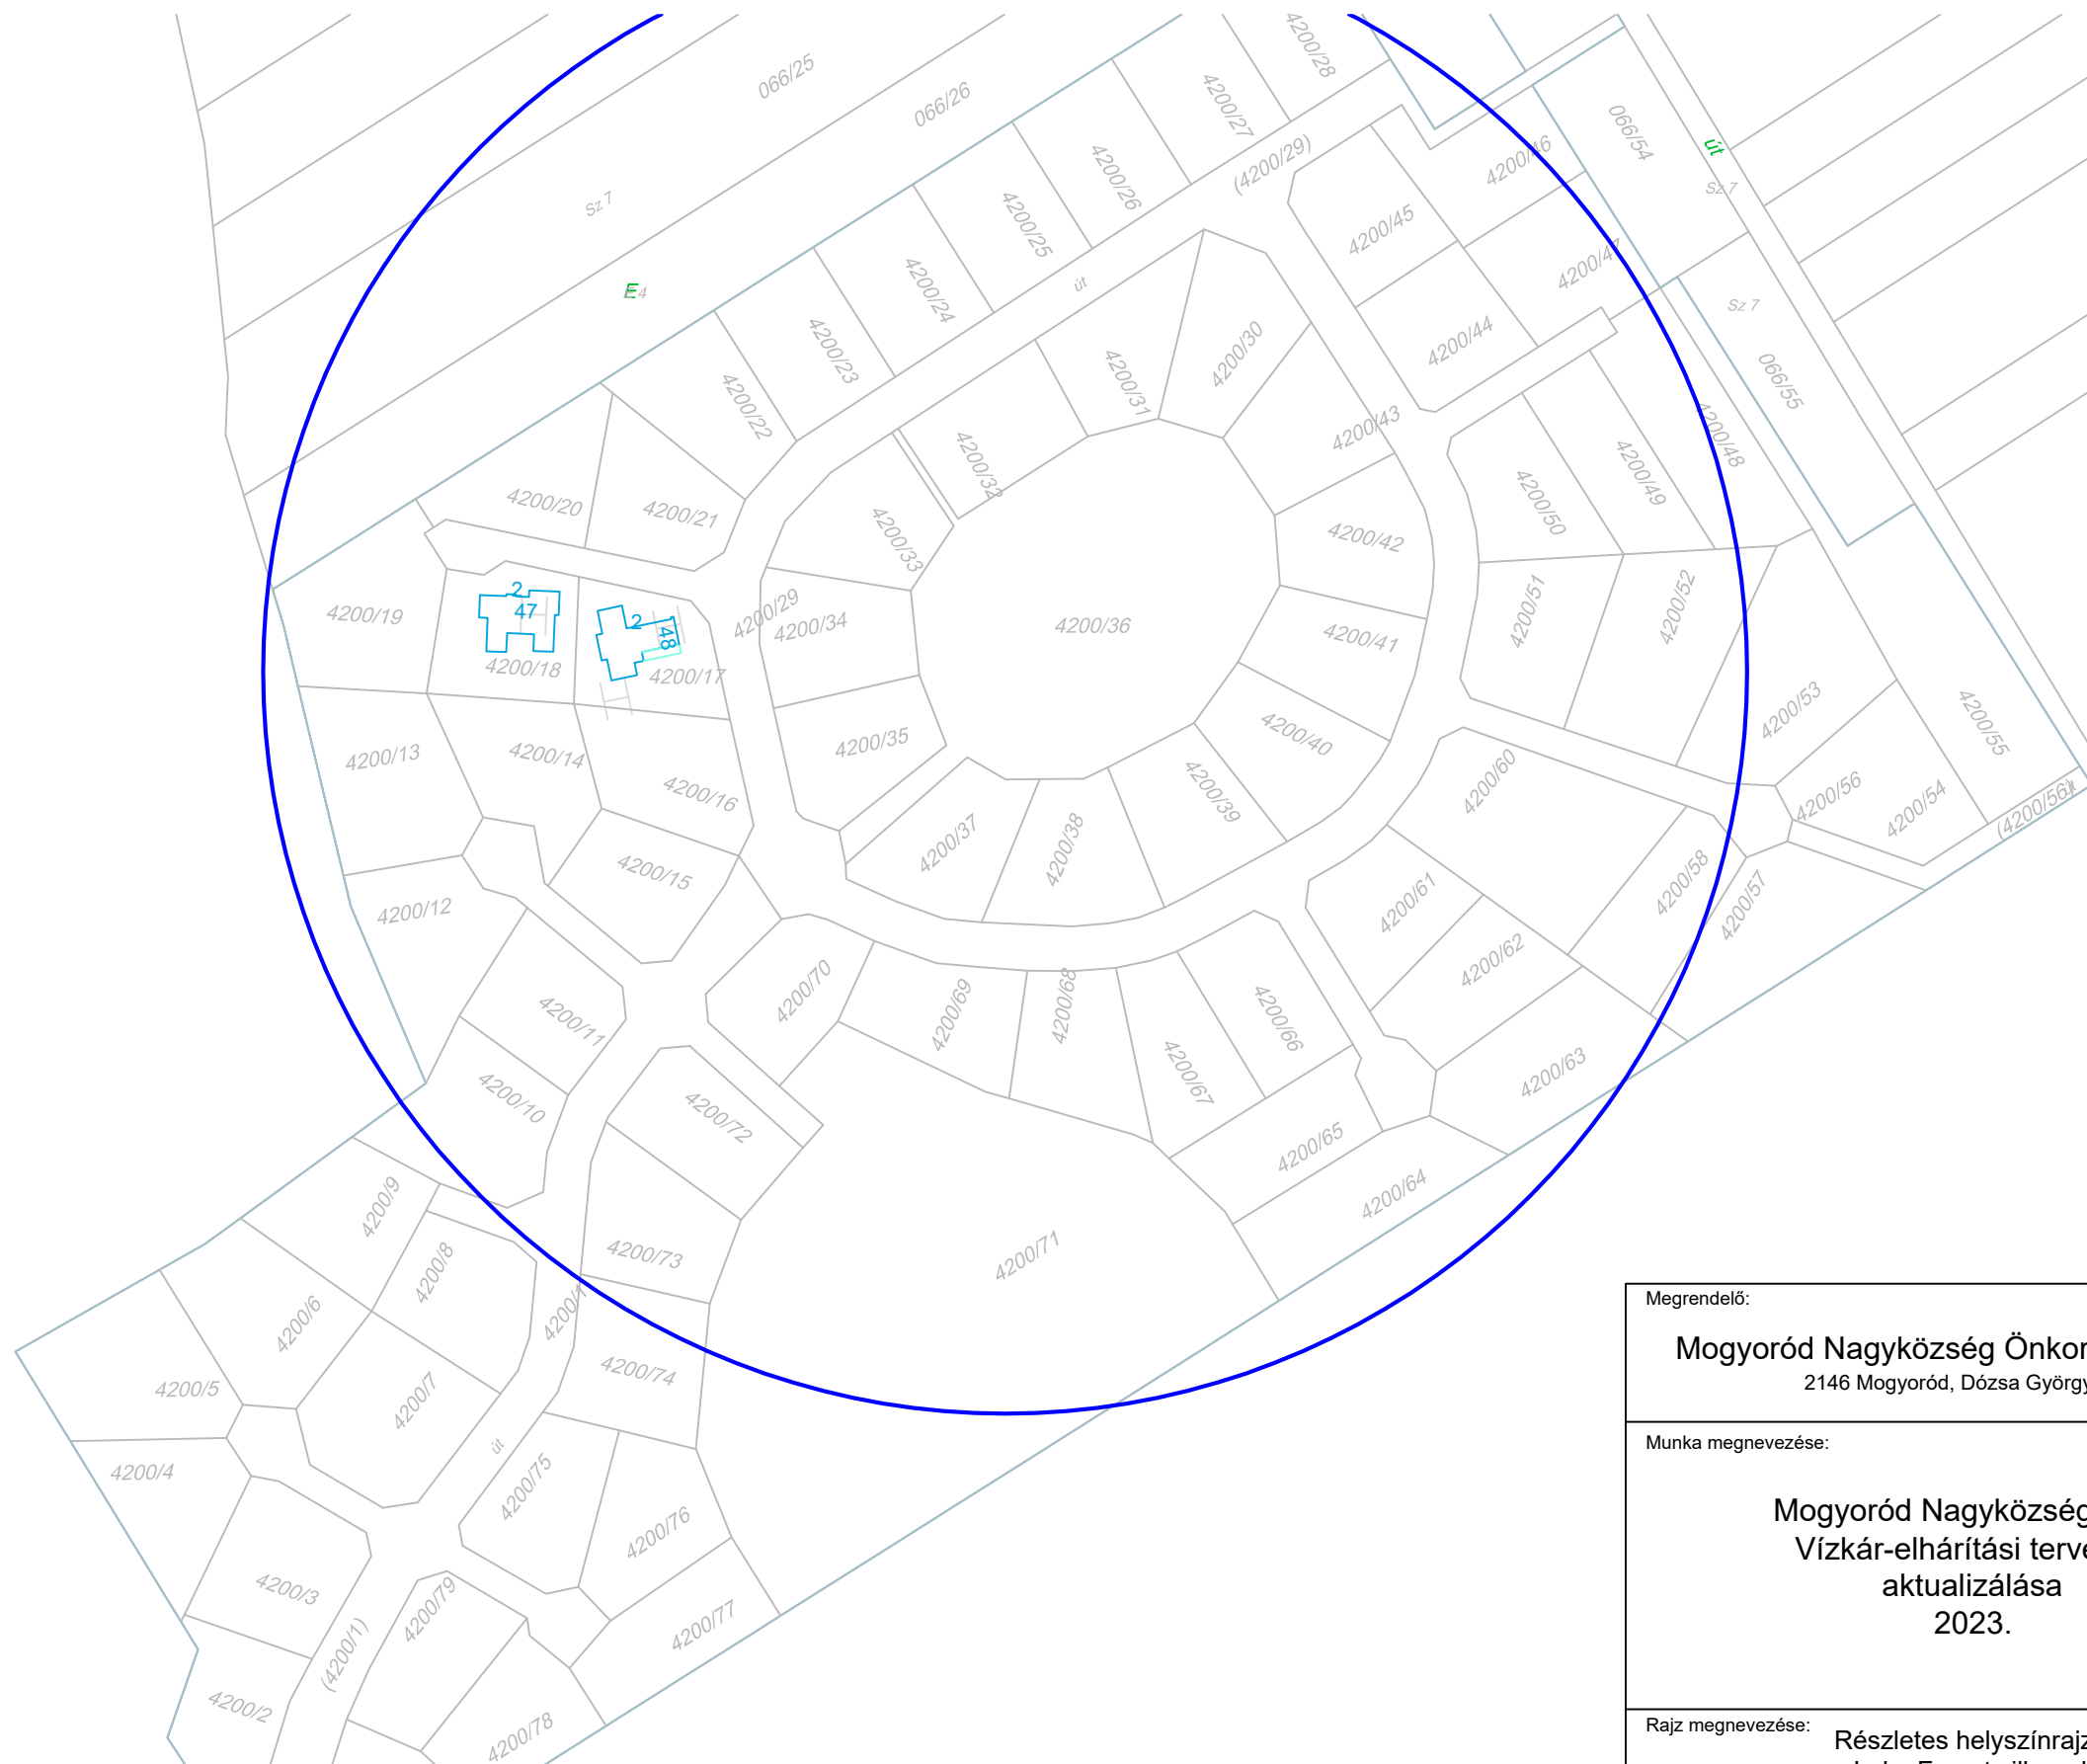


Sz 8 068/21


Megrendelő: Mogyoród Nagyközség Önkormányzata 2146 Mogyoród, Dózsa György út 40.	Tervező:  Madár Henrietta e.v.	Dátum: 2023. december
	Vezető tervező:  Kovács László	Méretarány: 1: 2 000
	Engedély száma: VZ-TER/15-0424	Munkaszám: HVK-1220/2023
Munka megnevezése: Mogyoród Nagyközség Helyi Vízkar-elhárítási tervének aktualizálása 2023.	Rajz megnevezése: Részletes helyszínrajz I. Lake Forest villapark	Rajzszám: R-1

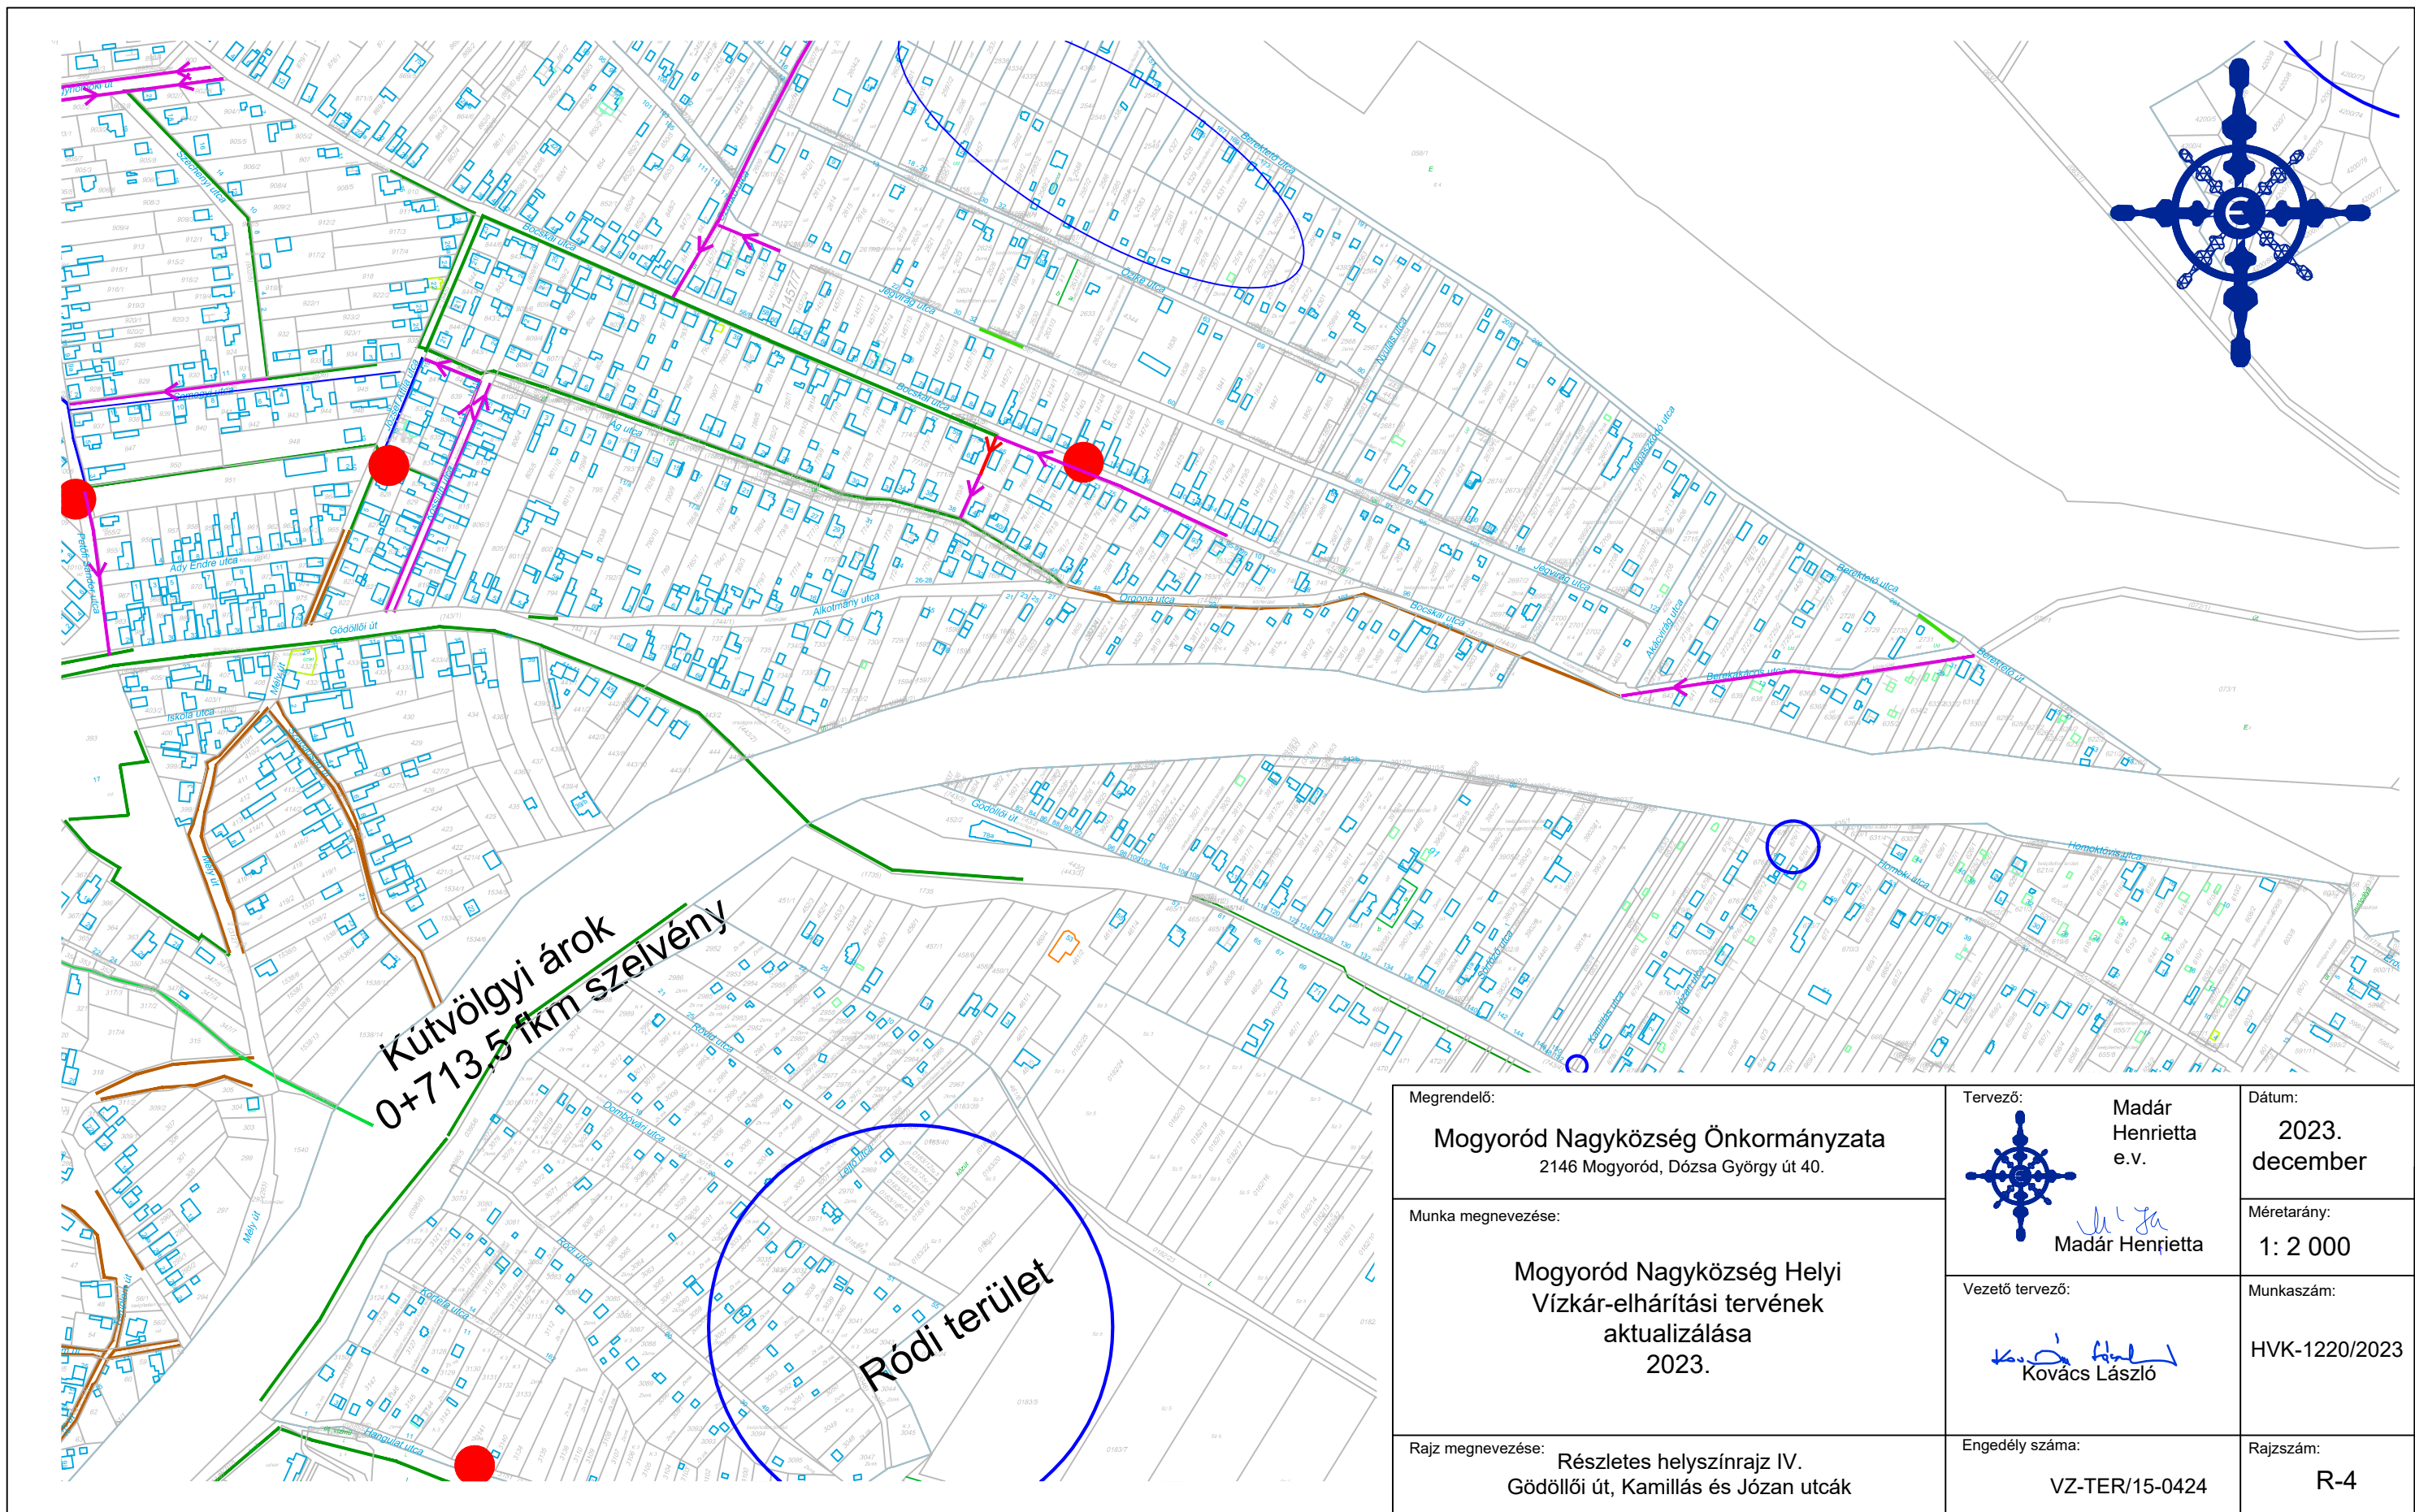


Megrendelő: Mogyoród Nagyközség Önkormányzata 2146 Mogyoród, Dózsa György út 40.	Tervező:  Madár Henrietta e.v.	Dátum: 2023. december
Munka megnevezése: Mogyoród Nagyközség Helyi Vízkar-elhárítási tervének aktualizálása 2023.	Vezető tervező:  Kovács László	Méretarány: 1: 2 000 Munkaszám: HVK-1220/2023
Rajz megnevezése: Részletes helyszínrajz IV. Gödöllői út, Kamillás és Józán utcák	Engedély száma: VZ-TER/15-0424	Rajzszám: R-4

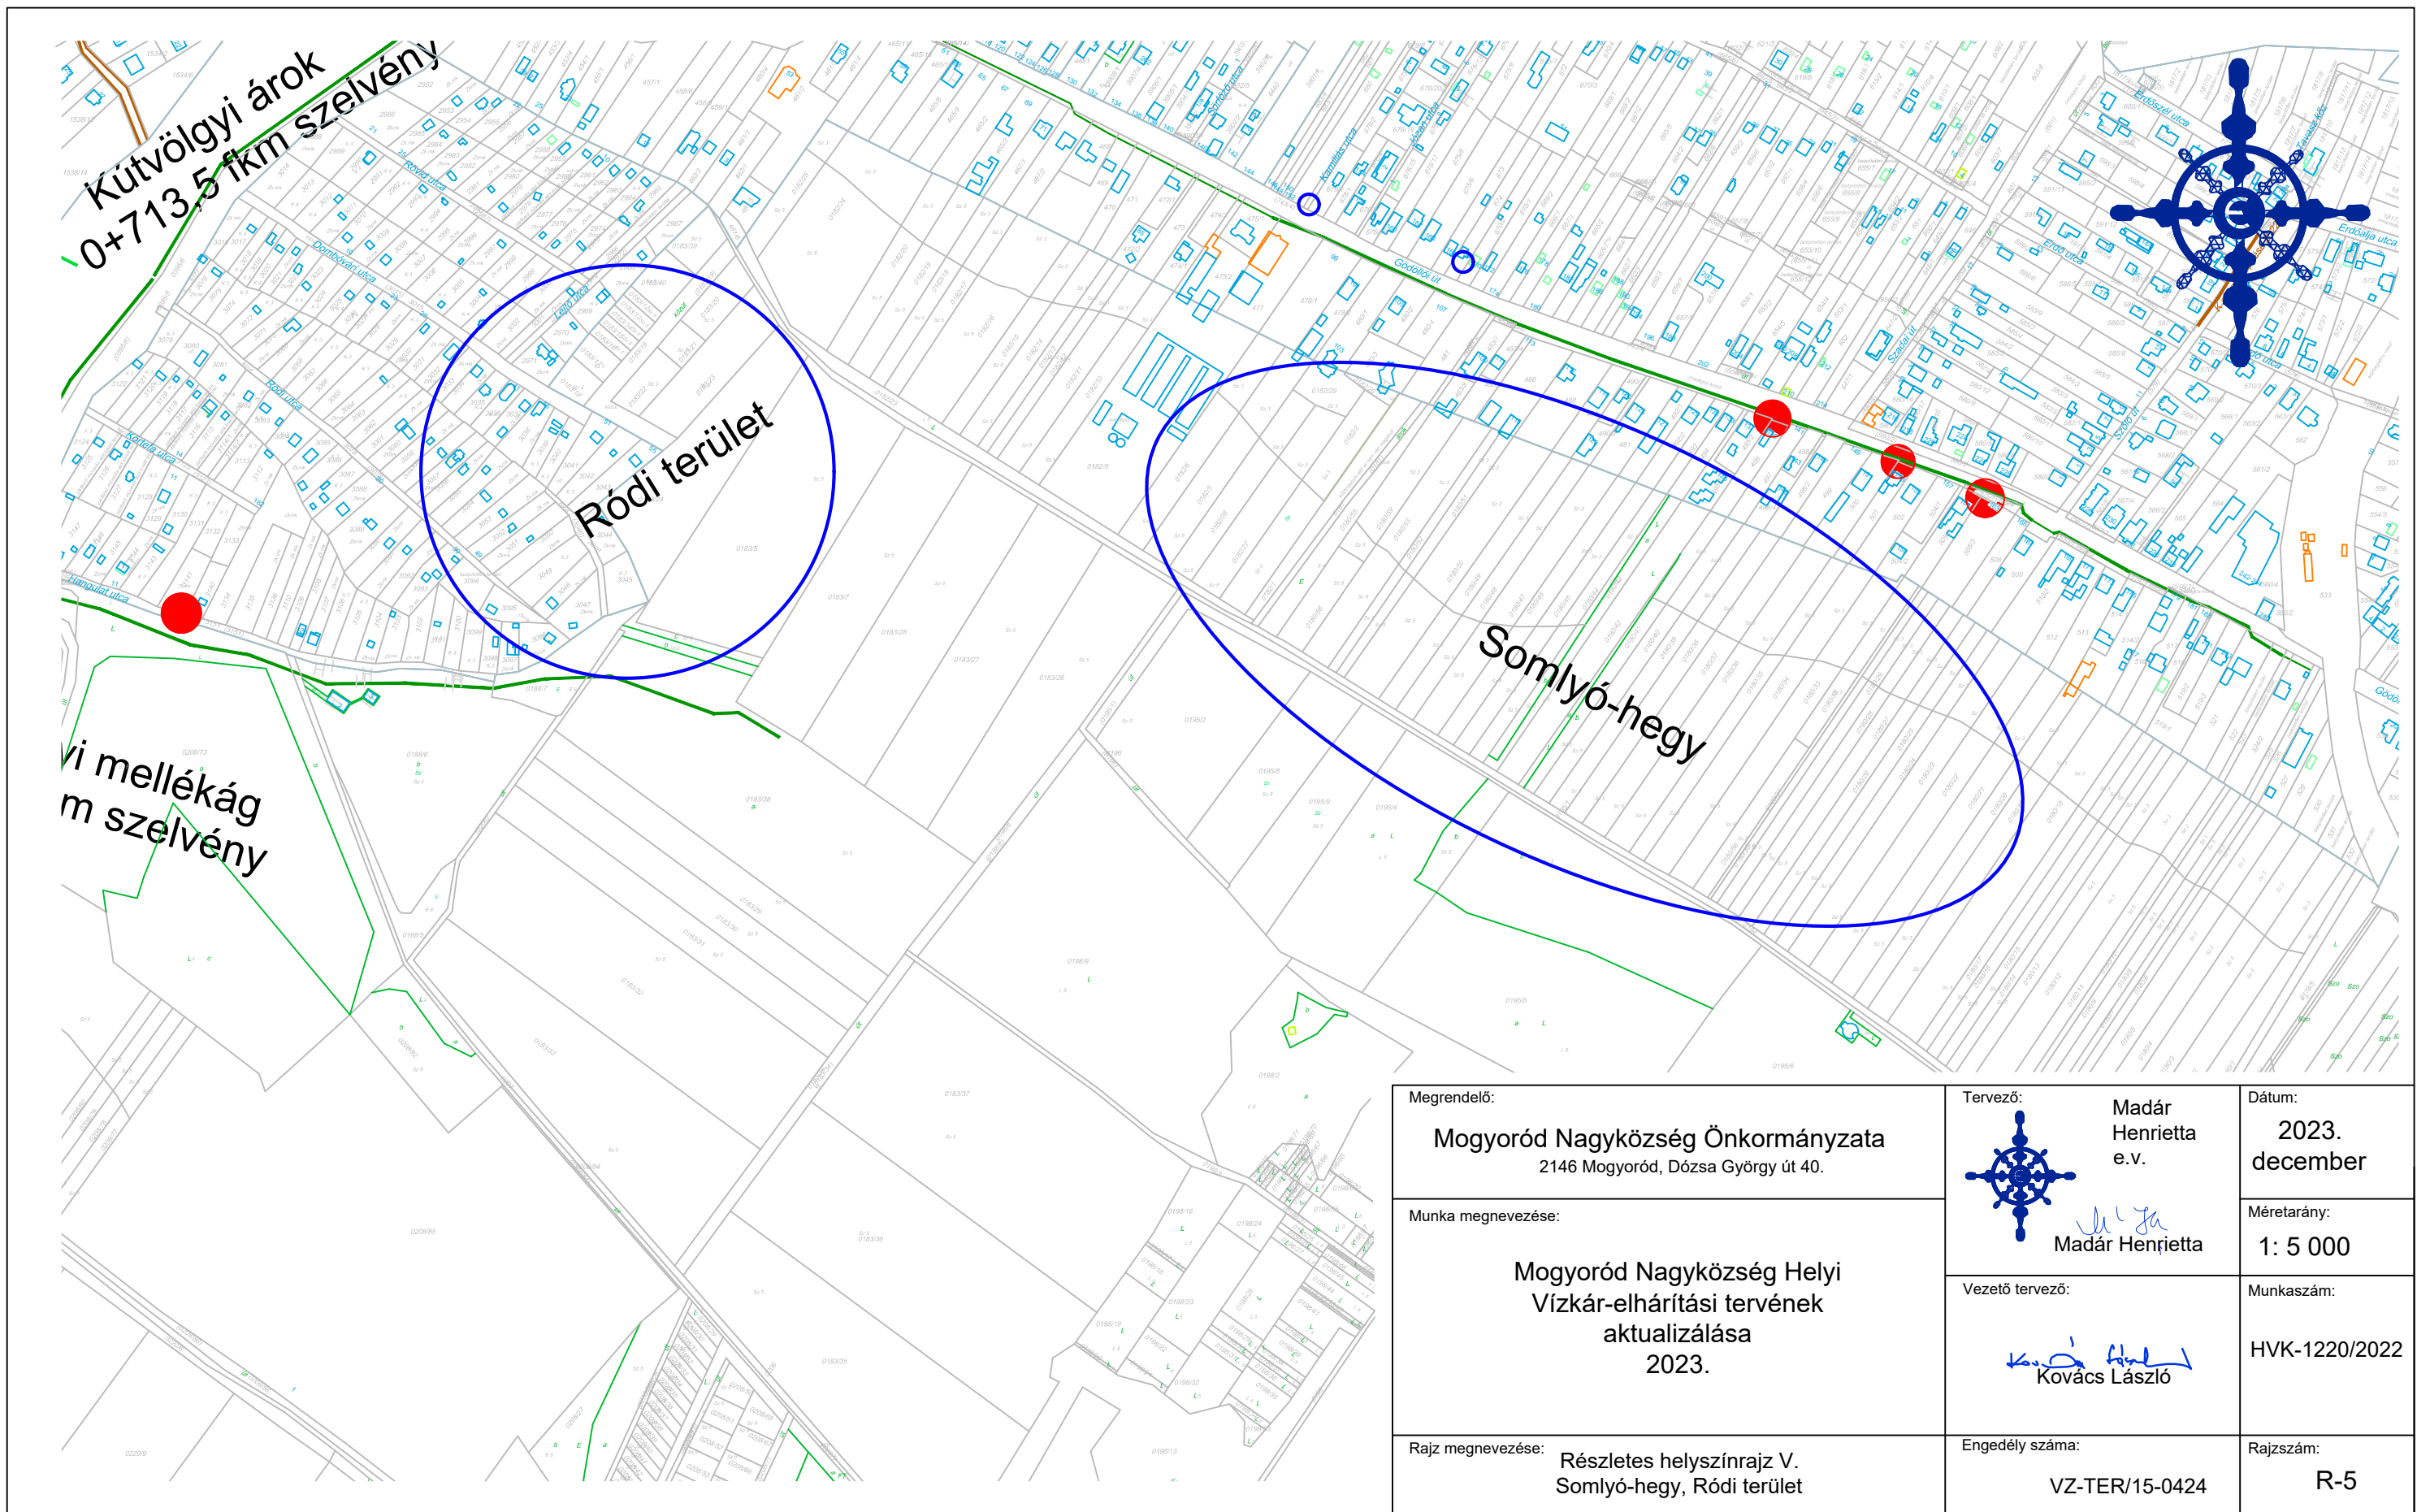

Megrendelő: Mogyoród Nagyközség Önkormányzata 2146 Mogyoród, Dózsa György út 40.	Tervező:  Madár Henrietta e.v.	Dátum: 2023. december
Munka megnevezése: Mogyoród Nagyközség Helyi Vízkar-elhárítási tervének aktualizálása 2023.	Vezető tervező:  Kovács László	Méretarány: 1: 5 000 Munkaszám: HVK-1220/2022
Rajz megnevezése: Részletes helyszínrajz V. Somlyó-hegy, Ródi terület	Engedély száma: VZ-TER/15-0424	Rajzszám: R-5

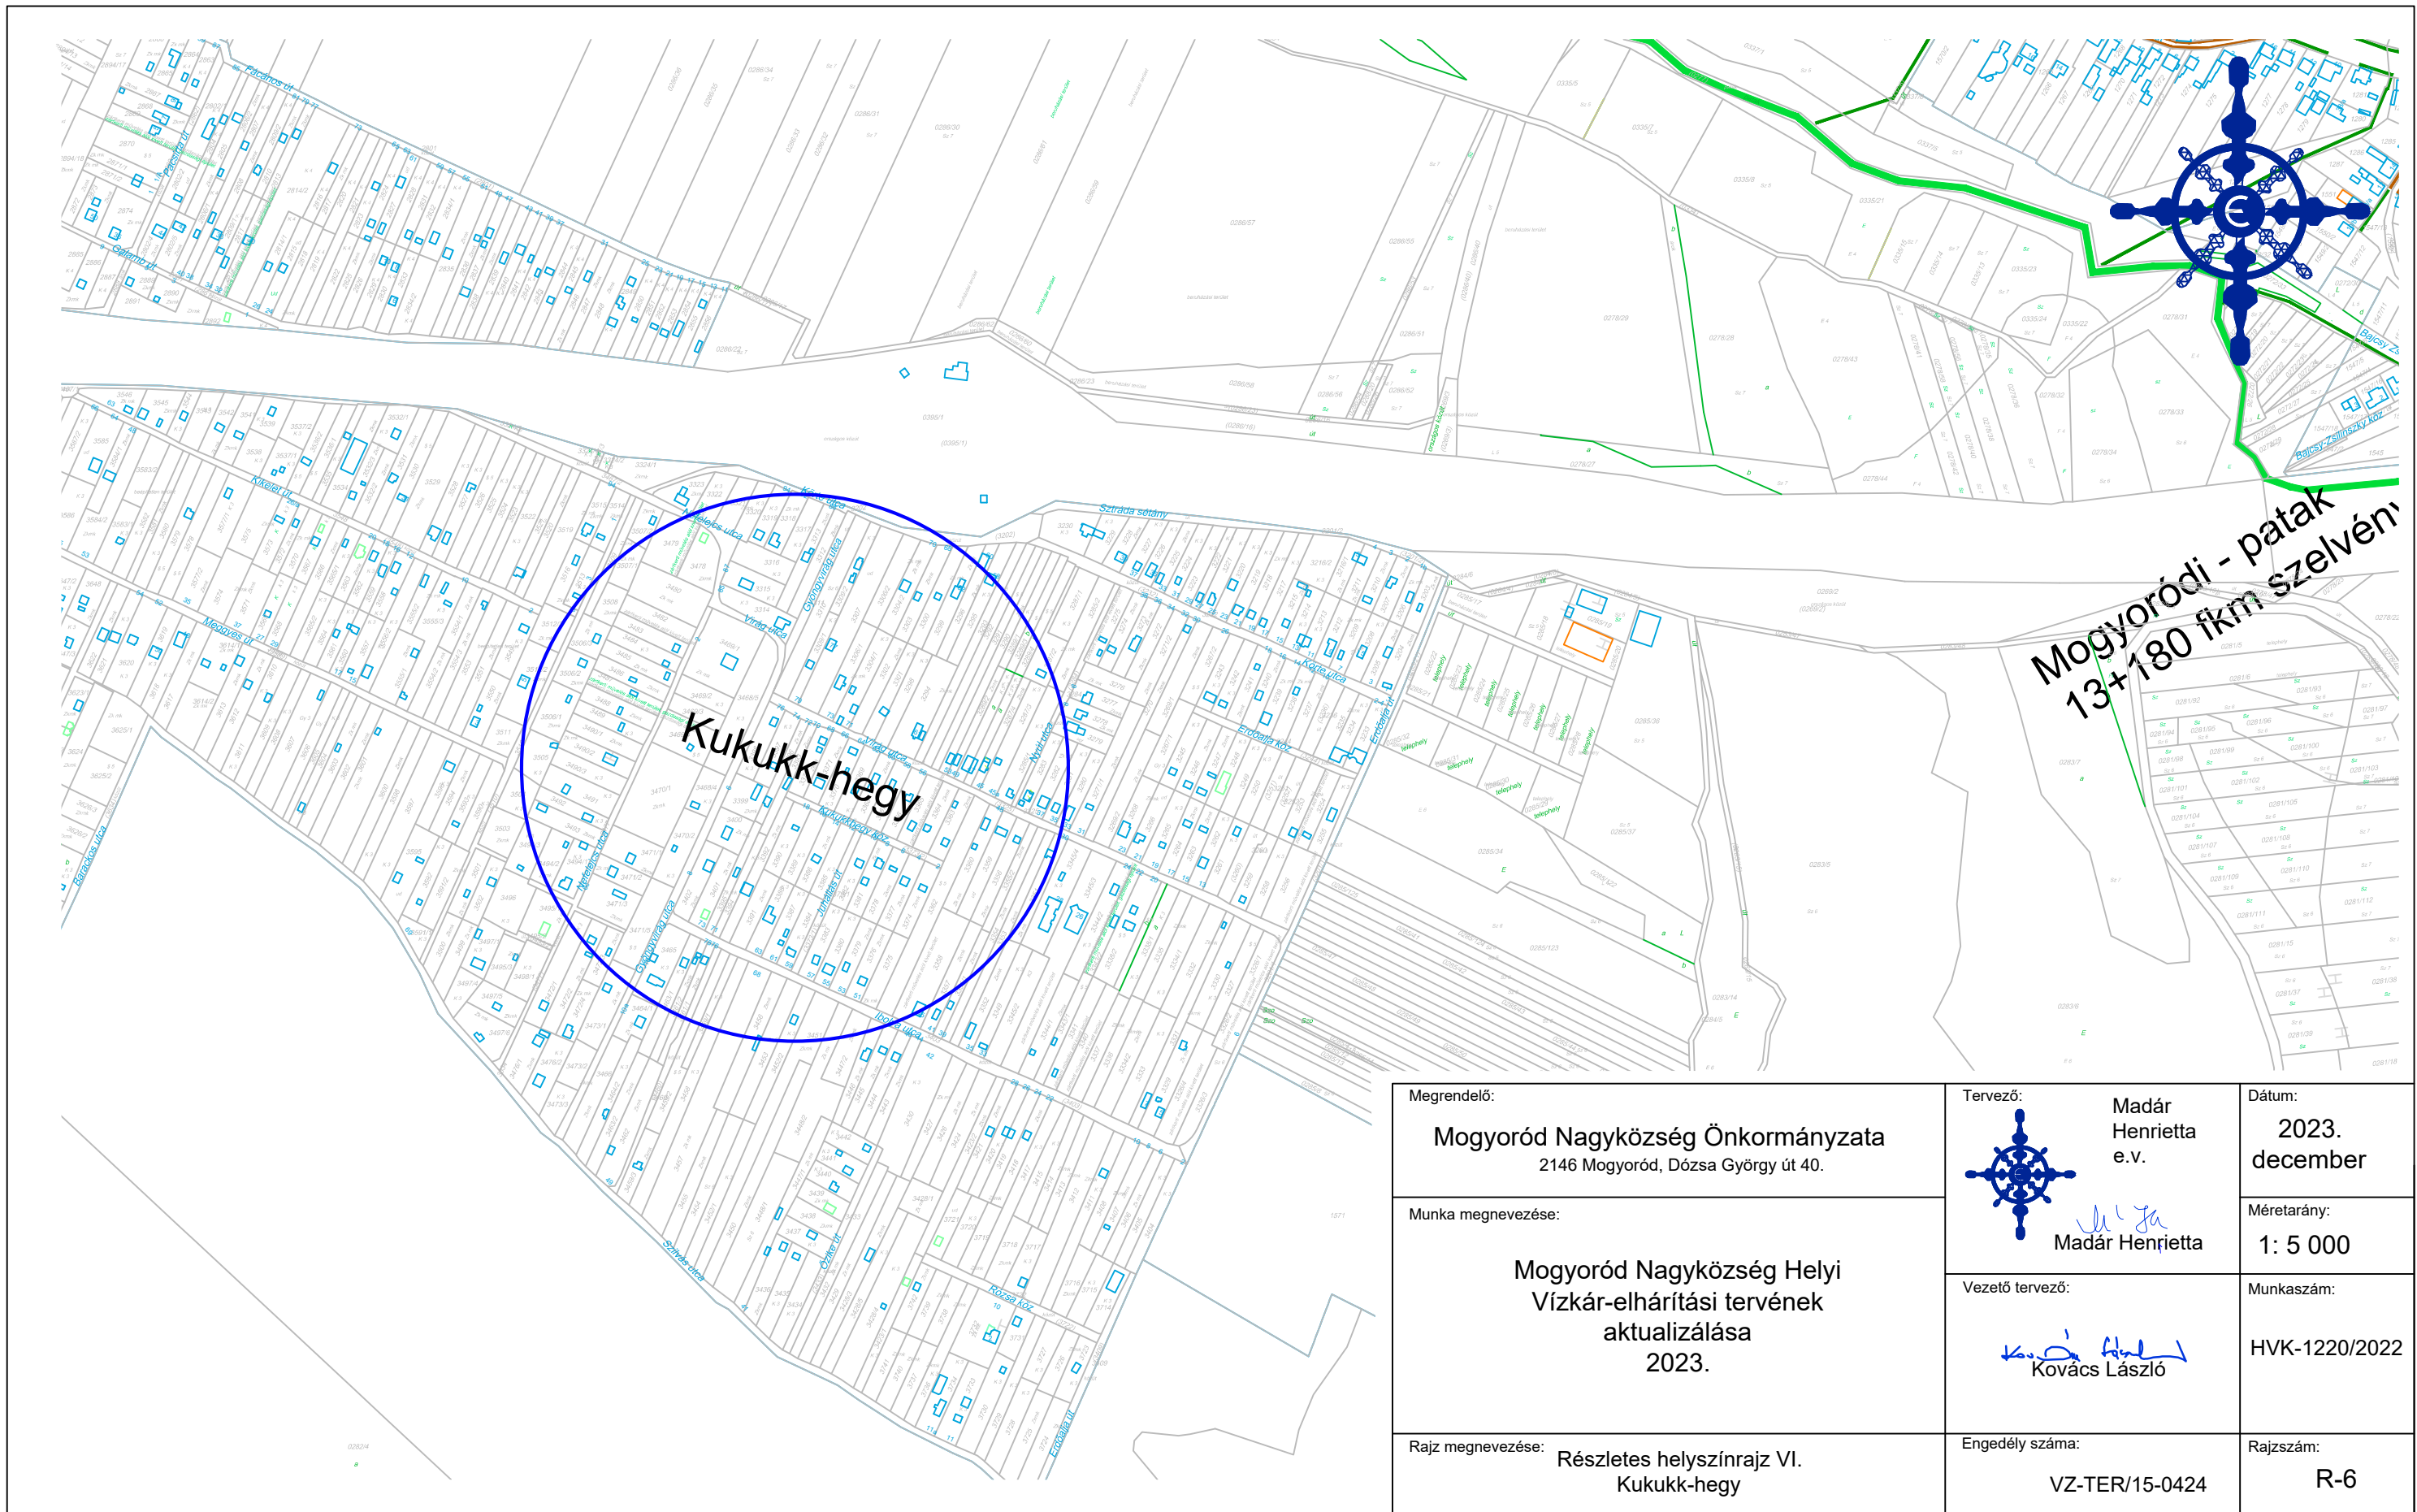

Megrendelő: Mogyoród Nagyközség Önkormányzata 2146 Mogyoród, Dózsa György út 40.	Tervező:  Madár Henrietta e.v.	Dátum: 2023. december
Munka megnevezése: Mogyoród Nagyközség Helyi Vízkar-elhárítási tervének aktualizálása 2023.		Méretarány: 1: 5 000
Rajz megnevezése: Részletes helyszínrajz VI. Kukuk-hegy		Munkaszám: HVK-1220/2022
	Engedély száma: VZ-TER/15-0424	Rajzszám: R-6

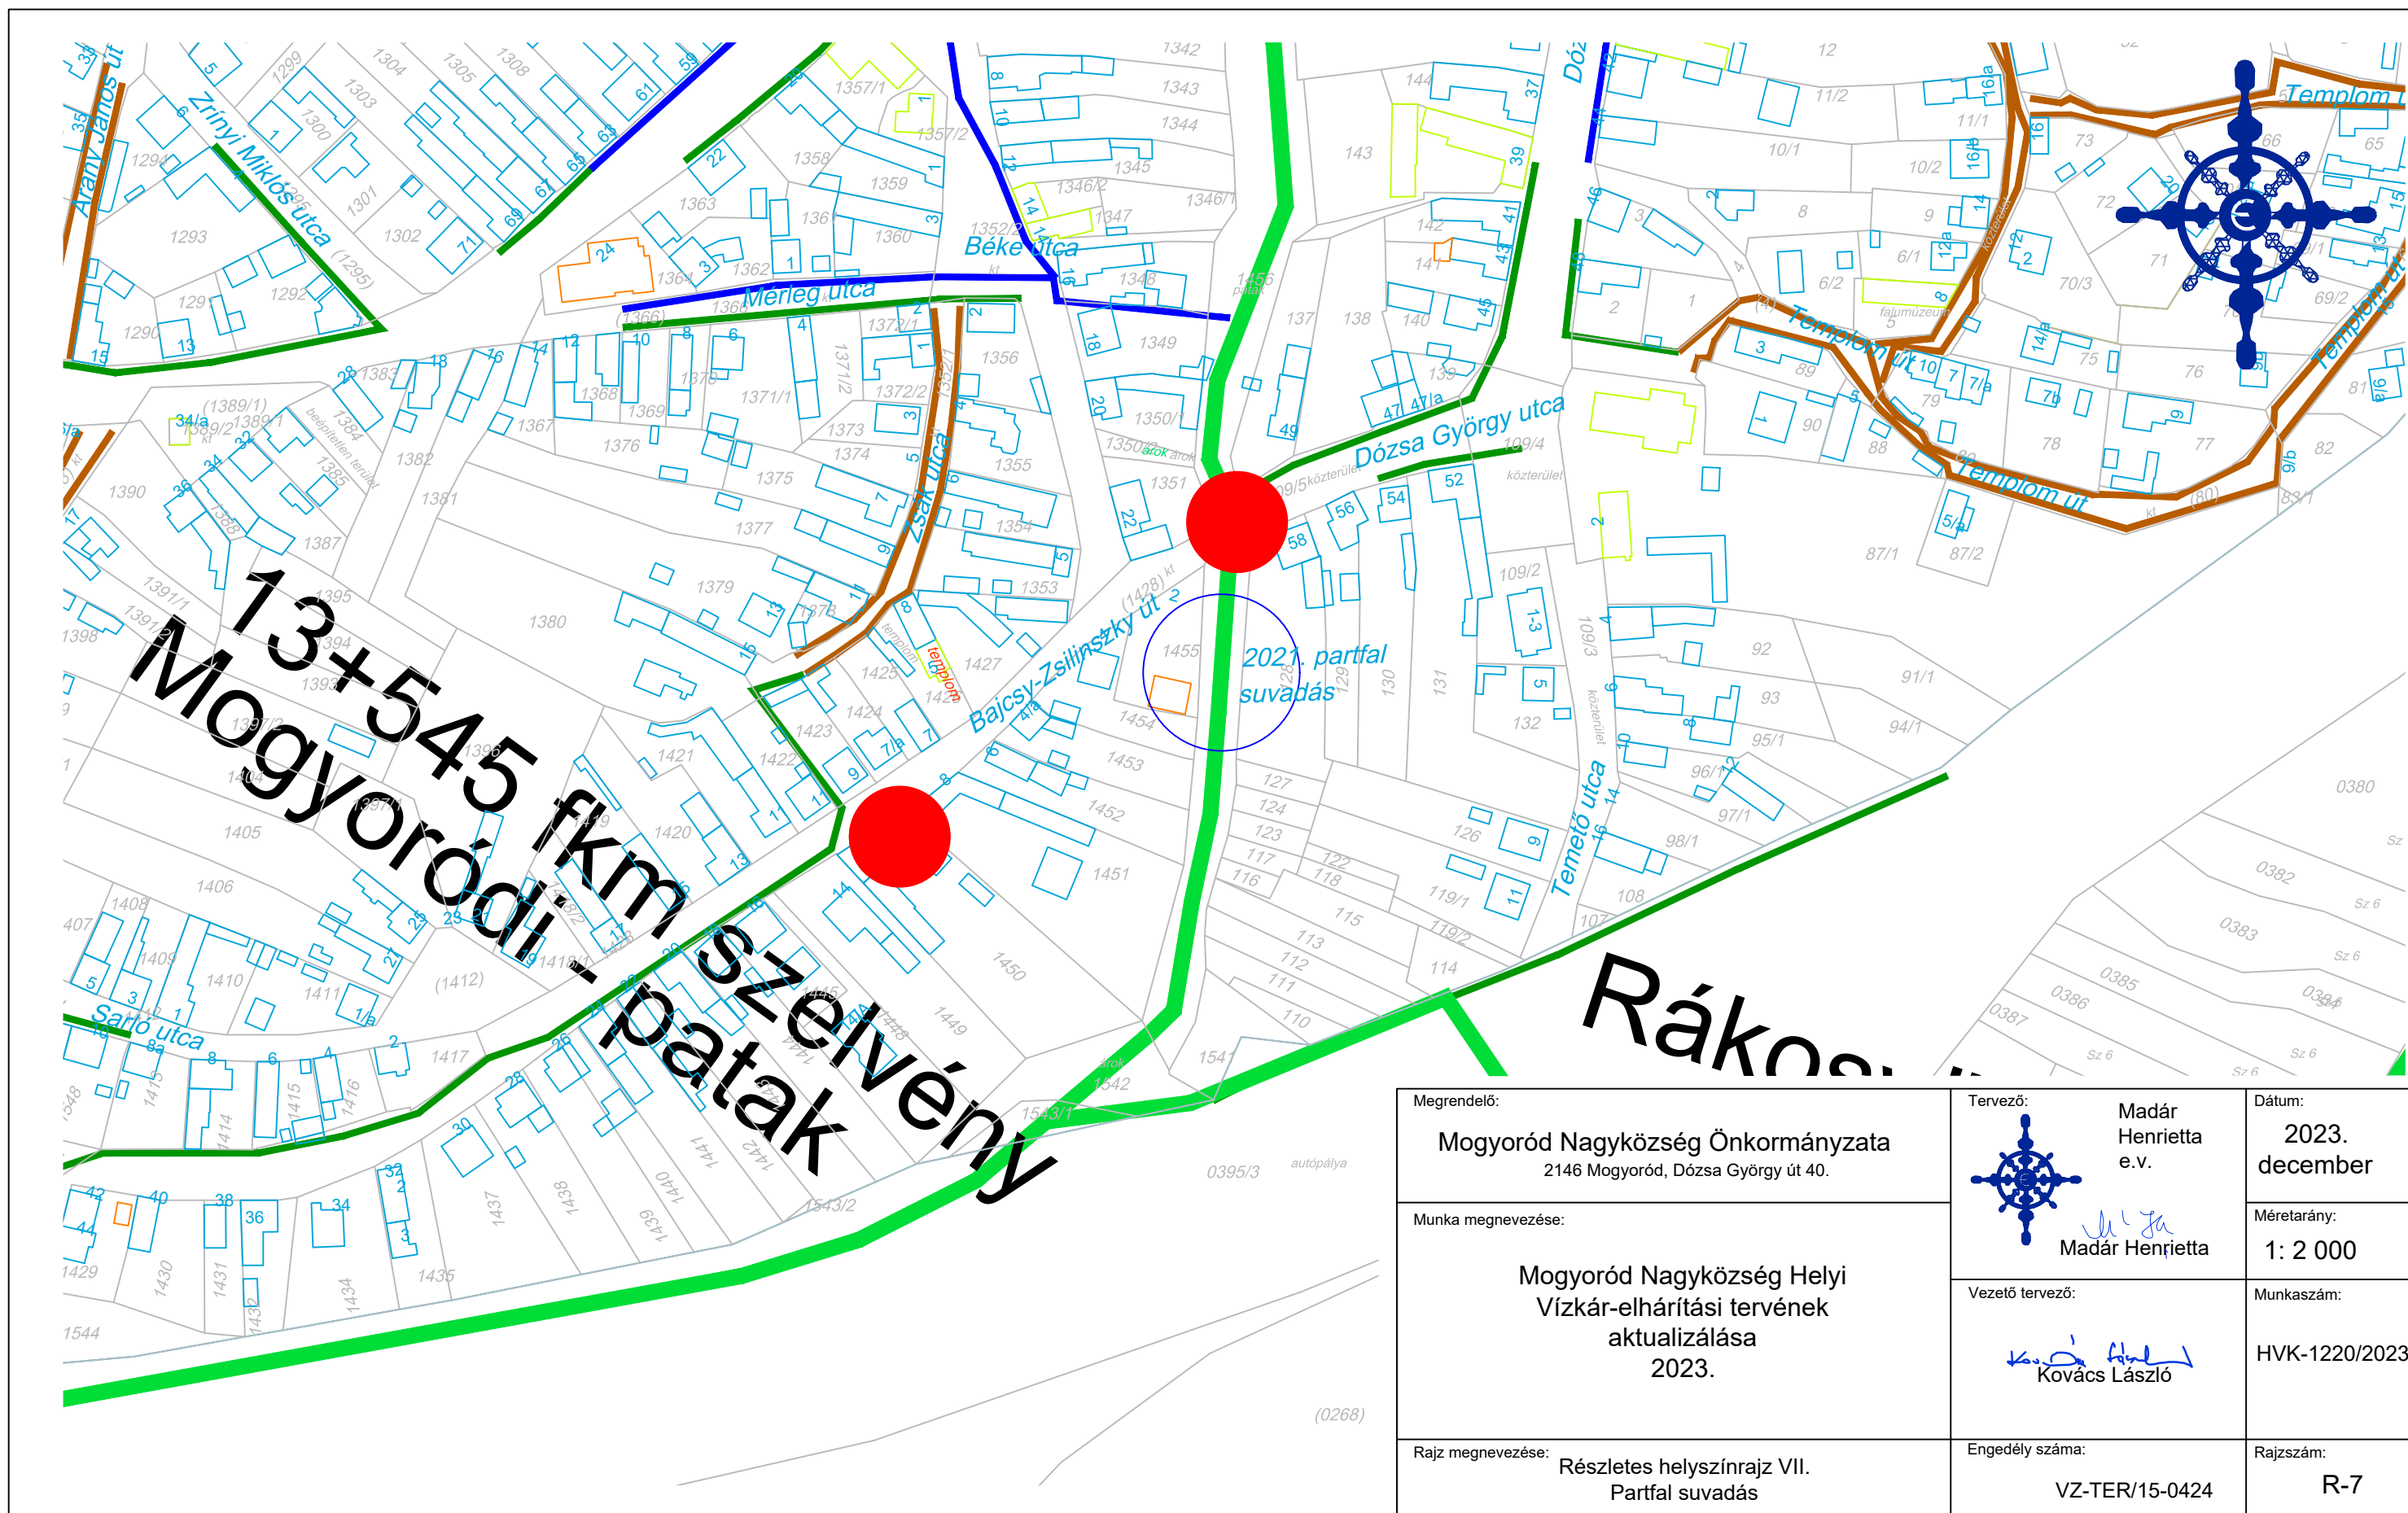

Megrendelő: Mogyoród Nagyközség Önkormányzata 2146 Mogyoród, Dózsa György út 40.	Tervező:  Madár Henrietta e.v.	Dátum: 2023. december
Munka megnevezése: Mogyoród Nagyközség Helyi Vízkar-elhárítási tervének aktualizálása 2023.	Vezető tervező:  Kovács László	Méretarány: 1: 2 000
Rajz megnevezése: Részletes helyszínrajz VII. Partfal suvadás	Engedély száma: VZ-TER/15-0424	Munkaszám: HVK-1220/2023
		Rajzszám: R-7

