



Mogyoród Nagyközség Önkormányzata

2146 Mogyoród, Dózsa György út 40., Tel.: 28/540-716; Fax: 28/540-715

e-mail: mogyorod@mogyorod.hu

KRID azonosító: 356220309

Iktatószám: 7987-1 /2025./T.A.

ELŐTERJESZTÉS

a Képviselő-testület

2025. október 27-én tartandó rendes ülésére

Tárgy: **Köztemető üzemeltetésének, valamint a köztemetőről szóló 32/2015. (XI.26.) önkormányzati rendelet felülvizsgálata**

Mellékletek: 1. melléklet Mogyoród Településüzemeltető Nonprofit Kft. kegyeleti közszolgáltatási szerződés köztemető üzemeltetésére

2. melléklet változási vázrajz

Előterjesztő: Trabalka Szilvia polgármester

Előterjesztést készítette: Tadicics Attila aljegyző

Törvényességi ellenőrzés dátuma: 2025. október 16. jegyző / helyettes tölti ki!)

Jogi, törvényességi szempontból ellenőrizte: Tenki Péter jegyző / helyettes

Pénzügyi, gazdasági szempontból ellenőrizte: pénzügyi irodavezető/helyettes* (szignója) -

Tárgyalja: PB, KOSB

A Képviselő-testület ülése* ¹ :			
- <u>nyilvános</u>			
- zárt	Mötv.46.§ (2) bekezdés a) pont alapján**	Mötv.46.§ (2) bekezdés b) pont alapján**	Mötv.46.§ (2) bekezdés c) pont alapján**
Határozathozatal módja:	egyszerű / minősített többség*		

Tisztelt Képviselő-testület!

A Mogyoród Nagyközség Önkormányzata (a továbbiakban: Önkormányzat) köztemető fenntartásával összefüggő feladatait a tulajdonát képező Mogyoród, Hungaroring út 1. szám alatti Mogyoród, 0267/47 hrsz.-ú (korábban 0268 hrsz.) temetőben látja el, amelyet 2016. január 1-jétől a Mogyoród Településüzemeltető Nonprofit Kft. üzemeltet.

A temetőkről és a temetkezésről szóló 1999. évi XLIII. törvény (a továbbiakban: Ttv.) 40. § (2) bekezdése szerint:

„(2) A temető tulajdonosa, köztemető esetén az önkormányzat a temető üzemeltetésével és fenntartásával kapcsolatosan felmerült szükséges és indokolt költségek alapján állapítja meg

a) a temetési hely, illetőleg az újraváltás díját,

b) a temetkezési szolgáltatók kivételével a temetőben vállalkozásszerűen munkát végzők által fizetendő temetőfenntartási hozzájárulás díját,

*a megfelelő szövegrész aláhúzandó!

** a megfelelő szövegrész aláhúzandó!

- c) a temetői létesítmények, illetve az üzemeltető által biztosított szolgáltatások igénybevételéért a temetkezési szolgáltatók által fizetendő díjat,
- d) a temetőbe való behajtás díját.”

A Ttv. 40. § (3) bekezdése szerint: „(3) a (2) bekezdésben meghatározott díjfajtákon belül a köztemetőkre vonatkozó díjak mértékét az önkormányzat rendeletben állapítja meg.”

A köztemetővel összefüggésbe megállapított díjmértékeket, a köztemetőről szóló 32/2015. (XI.26.) önkormányzati rendelet (a továbbiakban: Ör.) 1. melléklete tartalmazza. Az Ör. a Nemzeti Jogszabálytárban a következő linken elérhető: <https://or.njt.hu/eli/730512/r/2015/32>
A díjak 2023. január 1-jétől az Ör. 1. mellékletében, az alábbiak szerint kerültek meghatározásra:

„1. Temetési helyek megváltásának díja

- 1.1. egyes sírhely: br. 42.000,- Ft
- 1.2. kettős sírhely: br. 48.000,- Ft
- 1.3. sírbolt:
 - 1.3.1. kétszemélyes: br. 144.000,- Ft
 - 1.3.2. négyszemélyes: br. 264.000,- Ft
 - 1.3.3. hatszemélyes: minden megkezdett négyzetméter után br. 33.600,- Ft.
- 1.4. urnafülke: br. 30.000,- Ft
- 1.5. urnasírhely: br. 30.000,- Ft
- 1.6. dízsírhely: br. 72.000,- Ft
- 1.7. gyermeksírhely: br. 12.000,- Ft

2. Temetőfenntartási hozzájárulás és egyéb díjak

- 2.1. Temetőfenntartási hozzájárulás díja: br. 1.800,- Ft/óra
- 2.2. A ravatalozóhoz kapcsolódó díjak:
 - 2.2.1. Ravatalozó helyiség igénybevételi díja: br. 24.000,- Ft
 - 2.2.2. Hangosítás és egyéb felszerelések, kellékek biztosítása: br. 16.800,- Ft
- 2.3. A halottak ideiglenes elhelyezésére szolgáló tároló és hűtő igénybevételi díja:
 - 2.3.1. 72 órán belül br. 5.760,-Ft (alapdíj),
 - 2.3.2. 72 órán túl: alapdíj + br. 1.440,-Ft/nap,
- 2.4. Gépjárművel való behajtás díja:
 - 2.4.1. gazdasági tevékenység céljából: 1.200,- Ft/nap,
 - 2.4.2. ²
 - 2.4.3. bejelentés vagy engedély nélküli behajtás pótdíja: 2.400,- Ft/alkalom,
- 2.5. Az üzemeltető által biztosított szolgáltatás díja (temetőgondnok díja, temetéshez használandó kellékek használata /szerszámok, sírpalló, kötelek/, sírásás): br. 12.000,- Ft”

A Ttv. 40. § (6) bekezdése alapján, a temető tulajdonosa és üzemeltetője a temetőszabályzatban, köztemető esetén az önkormányzat rendeletében megállapított díjakon felül más díjat nem állapíthat meg. Ez a tilalom nem vonatkozik az üzemeltetőnek az (1) bekezdésben foglalt, valamint a temetőüzemeltetéssel össze nem függő szolgáltatásaira. Nem szedhető díj – ha e törvény eltérően nem rendelkezik – a temetőlátogatásért, a temetői utak használatáért és a temetési hely gondozásához igénybe vett vízért.

Ugyan 2023. július 7-től a Ttv. által korábban kötelezően előírt, a díjak évenkénti felülvizsgálatára vonatkozó szabály hatályát veszítette, azonban a díjak felülvizsgálatára 2022. óta nem került sor. Az Ör. 4. § (4) bekezdése értelmében a temetői díjak felülvizsgálatát a képviselő-testület évente végzi, amelyhez a köztemető üzemeltetője a tárgyév megelőző év decemberéig adatot szolgáltat és javaslatot tesz. Ez alapján a temetői díjak felülvizsgálata 2025. decemberében vagy 2026. januárban lenne ismételten esedékes.

² Hatályát veszítette 2017. január 1-jétől

Az Ör. tartalmazza a köztemető ingatlanának helyrajzi számát is, melynek módosítására van szükség, tekintettel arra, hogy a temető ingatlanát érintő 2024-ben lezajlott telekalakítás során a helyrajzi szám megváltozott. A telekalakítással a temető területéből önkormányzati tulajdonú magánutak kiszabályozása történt, hogy a szomszédos gazdasági terület megközelítését biztosítsák a ravatalozó irányából. A telekalakítási vázrajz az előterjesztés 2. melléklete.

Az önkormányzathoz és a képviselőkhez eljutott panasz az egyes temetési helyek közti szabadon hagyott közlekedési területekkel és az elhelyezhető síremlékekkel függött össze. Az Ör. 11. § (1) bekezdése meghatározza a sírok közötti közlekedési területet, amelyet az üzemeltetőnek kell betartatni: „A temetési helyek között 60 cm, míg a sorok között legalább 90 cm szabad közlekedési terület biztosítandó.”, míg az Ör. .

A sírkő lopás és a síremlékek szabálytalan megépítése megelőzhető az alábbi Ör. szabályok üzemeltető általi betartatása esetén:

- Ör. 13. § (1) bekezdése szerint: (1) A köztemető nyitva tartási ideje naponta:
 - a) április 1-je és november 4-e közötti nyári időszakban: 06:00 - 20:00,
 - b) november 5-e március 31-e közötti téli időszakban: 07:00 - 17:00.
- Ör. 14. § (2) bekezdése szerint: „(2) Síremléket vagy tartozékait a temetőből csak a temető üzemeltetőjének történő bejelentést követően lehet elszállítani.”
- Ör. 14. § (4) bekezdése szerint: „(4) A temetőbe való behajtáshoz a köztemető üzemeltetőjének hozzájárulása vagy engedélye szükséges. Az engedély kiadásának feltétele a (3) bekezdés c) pontja szerinti esetekben, az 1. mellékletben meghatározott díj megfizetése. Az engedély nélkül történő behajtás esetén a köztemető üzemeltetője pótdíjat állapít meg a gépjármű tulajdonosa, illetve üzemeltetője részére.”
- Ör. 15. § (2) bekezdése első mondata szerint: „A köztemetőben a temetési helynél nagyobb síremléket, kegyeleti tárgyat elhelyezni nem szabad.”
- Ör. 16. § (1) bekezdése szerint: „(1) A temetkezési szolgáltatás és egyéb vállalkozási munka a köztemetőben legalább egy nappal korábban, a köztemető üzemeltetője felé történő bejelentése után végezhető, ha a köztemető üzemeltetője a tevékenységet nem tiltja meg.”
- Ör. 16. § (3) bekezdése második mondata szerint: „Temetési helyen végzett vállalkozási tevékenység a temetési hely feletti rendelkezési jog jogosultjának teljes bizonyító erejű magánokiratba foglalt hozzájárulása birtokában végezhető.”

Az üzemeltető a sírhelyek állításával összefüggésben díjat szed a sírköves vállalkozóktól az Ör. 17. § (2) bekezdése és az 1. melléklete szerint, amely két részből áll:

1. Temetőfenntartási hozzájárulás díja: br. 1.800,- Ft/óra és
2. Gépjárművel való behajtás díja gazdasági tevékenység céljából: 1.200,- Ft/nap.

A Mogyoród Településüzemeltető Nonprofit Kft. ügyvezetőit felkértem, hogy a temető üzemeltetésével és a panasszal összefüggésben írásban adjanak tájékoztatást Mogyoród Nagyközség Önkormányzat Képviselő-testülete és annak bizottságai számára.

A ravatalozó 15 évig tartó üzemeltetése céljából, az azt felújító és átépítő Fény-Alkony Temetkezési Kft. temetkezési szolgáltatóval 2015. decemberében kötött 10-11/2016 számú bérleti szerződés jött létre, amely alapján a bérelő temetkezési kegyeleti szolgáltatást végez és más temetkezési szolgáltatók részére biztosítja ilyen célból a ravatalozó épületét. A ravatalozóval kapcsolatos közüzemi díjakat a bérelő fizeti.

A Pest Vármegyei Kormányhivatal Gödöllői Járási Hivatal Hatósági Osztálya, mint a szolgáltatás felügyeletét ellátó hatóság 2025. október 29-én 09:00-kor hatósági ellenőrzést fog tartani a köztemetőnk fenntartásával és üzemeltetésével összefüggő feladatok ellátása tárgyában. A Járási Hivatal ellenőrzése során javaslatot és észrevételt fogalmazhat meg az Ör. tartalmát illetően is, ezért annak módosítását tartalmazó rendelet-tervezet az ellenőrzésen készült jegyzőkönyv, illetve annak alapján megszülető döntés kézhezvételét követő ülésre várható.

Fentiekre figyelemmel kérem, a tisztelt képviselő-testületet, hogy fogadja el a határozati javaslatot.

Határozati javaslat:

- Mogyoród Nagyközség Önkormányzatának Képviselő-testülete úgy dönt, hogy
1. nyomtatékosan felkéri a Mogyoród Településüzemeltető Nonprofit Kft. ügyvezetőit, hogy a Mogyoród Településüzemeltető Nonprofit Kft. a köztemető üzemeltetésével összefüggő feladatait, a köztemetőről szóló 32/2015. (XI.26.) önkormányzati rendelet és a vonatkozó jogszabályok betartásával teljesítse;
 2. felkéri a jegyzőt, hogy a Pest Vármegyei Kormányhivatal Gödöllői Járási Hivatal Hatósági Osztályának hatósági ellenőrzésének eredményére figyelemmel készítsen előterjesztést a köztemetőről szóló 32/2015. (XI.26.) önkormányzati rendelet módosításáról.

Határidő: az 1. pont tekintetében folyamatos, a 2. pont tekintetében 2026. január 31.

Felelős: Kabinet iroda útján Polgármester, Jegyző, az 1. pont tekintetében a Mogyoród Településüzemeltető Nonprofit Kft. ügyvezetői

Mogyoród, 2025. október 16.


Trabalka Szilvia
polgármester



KEGYELETI KÖZSZOLGÁLTATÁSI SZERZŐDÉS KÖZTEMETŐ ÜZEMELTETÉSÉRE

amely létrejött **egyrésről:**

Mogyoród Nagyközség Önkormányzata

(képviseli: Paulovics Géza polgármester

székhely: 2146 Mogyoród, Dózsa György út 40.,

adószám: 15730514-2-13)

a továbbiakban: **Önkormányzat,**



másrészről:

Mogyoród Településüzemeltető Nonprofit Kft.

(képviseli: Bíró Péter ügyvezető

székhely: 2146 Mogyoród, Dózsa György út 40.,

adószám: 23157574-2-13)

továbbiakban: **Üzemeltető** között

az Önkormányzatnak a Magyarország helyi önkormányzatairól szóló 2011. évi CLXXXIX. törvény 13. § (1) bekezdés 2. pontjában meghatározott köztemető fenntartási kötelezettségének ellátása tárgyában – figyelembe véve a temetőkről és temetkezésről szóló 1999. évi XLIII. törvényt és a végrehajtására kiadott 145/1999. (X.1.) Korm. rendeletben és Mogyoród Nagyközség Önkormányzat Képviselő-testületének a köztemetőről szóló 32/2015.(XI.26.) önkormányzati rendeletben foglaltakat – az alábbi feltételekkel:

Előzmények:

Az Önkormányzat tulajdonában álló, a Mogyoród, Hungaroring út 1., 0268/1 hrsz. alatti köztemető fenntartási kötelezettségének eleget tesz, fenntartásáról és üzemeltetéséről az gondoskodik.

A temető területén lévő és a temetőhöz tartozó ravatalozó fenntartására és üzemeltetésére az Önkormányzat temetkezési szolgáltatót bízott meg, amely az önkormányzati rendeletben meghatározott feladatokat köteles ellátni, együttműködve az Üzemeltetővel, de ezen szerződés elkülönül jelen szerződéstől.

A temető üzemeltetési és fenntartási feladatai egy részének ellátásával az Üzemeltetőt bízta meg az Önkormányzat a 2018. május 31-én kelt, 226/2018.(V.30.) Kt. határozat alapján aláírt Köztemető Üzemeltetési Szerződésben, amelynek időtartama 2018. június 1-től 2023. május 31-ig szólt.

1. Az Önkormányzat és az Üzemeltető kijelenti, hogy az Önkormányzat 100%-os tulajdonában álló Mogyoród Településüzemeltető Nonprofit Kft. a temetőkről és a temetkezésről szóló 1999. évi XLIII. törvény végrehajtásáról szóló 145/1999. (X.1) Korm. rendeletben meghatározott feltételeknek megfelel és eleget tesz az abban foglalt, a temetők üzemeltetőjére vonatkozó előírásoknak.

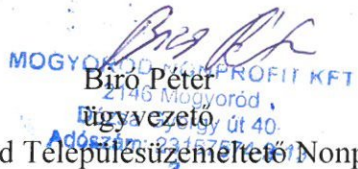
1 példát állítottam 2023.05.24.  dr. habil. Dr. 

2. Az Üzemeltető a temető üzemeltetési tevékenysége során betartja és biztosítja a temetőkről és temetkezésről szóló 1999. évi XLIII. törvény 16. § a)-c), f)-m) pontjaiban meghatározottakat. Az Üzemeltető a jelen szerződésből eredő feladatait a Mogyoród, Hungaroring út 1., 0268/1 hrsz. alatti önkormányzati tulajdonú temetőben, köztemetőben és a nyilvántartások vezetését a Mogyoród, Gödöllői út 17. szám alatti telephelyén látja el.
3. Az Üzemeltető az 1. számú mellékletben részletezett fejlesztési, üzemeltetési feladatok folyamatos elvégzésére kötelezettséget vállal az üzleti tervében elfogadott mértékben, a költséghatékonyság és a kegyeleti jogok figyelembe vétele mellett elérhető legjobb minőségben.
4. Az Üzemeltető tudomásul veszi, hogy a temető igénybevételéért fizetendő díjak fajtáit, mértékét, a díjfizetésre kötelezettek körét, valamint a temetési helyek megváltásának, illetve újraváltásának díját a tulajdonos, fenntartó Önkormányzat rendeletben állapítja meg, melyek beszedése Üzemeltető feladata.
A temető rendjére, temetésre, sírgondozásra, temetési helyekkel összefüggő díjakra valamint a temetőben vállalkozásszerűen munkát végzők által fizetendő temető-fenntartási díjra vonatkozó szabályokat az Önkormányzat a köztemetőről szóló 32/2015. (XI.26.) önkormányzati rendeletben szabályozza.
5. Az Üzemeltető a feladatainak ellátásáért havi támogatásban részesül. Az Üzemeltetőt megillető támogatásának mértékét, ütemezésének rendjét és elszámolását az Önkormányzattal kötött közszolgáltatási szerződése, az Üzemeltető üzleti terve és az Önkormányzat költségvetéséről szóló mindenkor hatályos önkormányzati rendelet határozza meg.
6. A temető közüzemi díjait a szolgáltatóval kötött szerződés alapján az Önkormányzat fizeti.
7. Önkormányzat képviselője által bármikor jogosult ellenőrizni, hogy az üzemeltető a vállalt kötelezettségeinek és a jogszabályi előírásoknak megfelelő módon és ütemben eleget tesz-e. Hiányosság észlelése esetén, az Önkormányzat első körben az Üzemeltetővel történő egyeztetés alapján, határidő tűzésével próbálja elérni a jogszabályi előírás vagy szerződés teljesítését.
8. A szerződés időtartama: **2023. június 1. – 2028. május 31.**
9. Az Üzemeltető a jelen szerződés hatályba lépésekor már birtokában lévő temetőt és az üzemeltetéshez szükséges eszközöket az Önkormányzat birtokába visszaadja a kegyeleti közszolgáltatási szerződés megszűnéséig, amelyről jegyzőkönyvet vesznek fel.
10. A szolgáltatáshoz szükséges eszközöket a jogszabályban meghatározott mennyiségben és minőségben az Üzemeltető beszerezte vagy az üzleti tervében tervezi, amelyre az Önkormányzat biztosítja a szükséges forrást.
11. A temető üzemeltetéséhez szükséges, az önkormányzati tulajdonában lévő vagyontárgyak használatára az Üzemeltető jogosult, míg karbantartásuk, felújításuk és pótlásukról az Önkormányzat gondoskodik az Üzemeltető üzleti tervében foglaltak szerint.
12. Az Üzemeltető köteles a jogszabályban előírt feltételeknek megfelelő szolgáltatást végző személyekkel ellátni a feladatait.

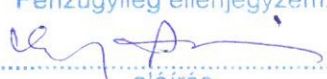
13. Az Üzemeltető vállalja, hogy amennyiben a kegyeleti közszolgáltatás mellett temetkezési szolgáltatást is végez, a kegyeleti közszolgáltatást más gazdasági tevékenységétől, így a temetkezési szolgáltatástól számvitelileg elkülöníti.
14. A jelen kegyeleti közszolgáltatási szerződésben nem szabályozott kérdésekben a Polgári Törvénykönyvről szóló 2013. évi V. törvény rendelkezéseit kell megfelelően alkalmazni.
15. Jelen kegyeleti közszolgáltatási szerződést Mogyoród Nagyközség Önkormányzatának Képviselő-testülete a 193/2023.(V.22.) Kt. határozatával hagyta jóvá.

Mogyoród, 2023. május 23.


Paulovics Géza
polgármester
Mogyoród Nagyközség Önkormányzata


Bíró Péter
igazgató
Mogyoród Településüzemeltető Nonprofit Kft.

Pénzügyileg ellenjegyzem:

3  aláírás

2023. május 23. dátum



1. számú melléklet

A köztemető üzemeltetési, fejlesztési, fenntartási feladatai:

Üzemeltető

- meghatározza a temetkezési szolgáltatás, illetőleg a temetőben végzett egyéb vállalkozási tevékenységek ellátásának temetői rendjét,
- megállapítja a temetőlátogatók számára a nyitvatartási időt,
- naprakészen kezeli a sírhely nyilvántartást és megőrzi a nyilvántartó könyveket,
- tájékoztatja a temetőlátogatókat,
- kijelöli a temetési helyeket,
- szükség esetén új parcellákat, temetési helyeket készít,
- elvégzi a temető tisztán tartását,
- elvégzi a zöld területek kertészeti munkáit (fagallyazás, fűkaszálás, favágás, tereprendezés, virágültetés, stb.),
- az utak karbantartását, síkosság mentesítését és a hó eltakarítását,
- összegyűjti és elszállíttatja a hulladékot,
- gondoskodik a temető rendjének betartásáról és betartatásáról,
- gondoskodik az ügyfélfogadásról,
- gondoskodik a közvilágítás folyamatos üzemeltetéséről,
- gondoskodik a jogszabályi előírásoknak megfelelő korlátok festéséről, javításáról,
- gondoskodik a köztemető bekerítéséről, zárhatóságáról.

Parcella GM Kft.
2100 Gödöllő, Römer F. u 9
Tel./fax: +36(28)416 674
e-mail: parcellakft@parcellakft.hu
Munkaszám: 98/2023

Mogyoród
külterület
Adatszolgáltatás iktatószáma: 2-3774 /2023

VÁLTOZÁSI VÁZRAJZ

a 0267/44, 0268/1 helyrajzi számú földrészletek megosztásáról

M = 1:2000

Változás előtti állapot						Változás utáni állapot						Megjegyzés	
Hrsz	Alrészlet		Terület Min.o.	ha. m ²	AK	Hrsz	Alrészlet		Terület Min.o.	ha. m ²	AK		Szolgalmi és egyéb jogok
	jel	műv. ága					jel	műv. ága					
1	2	3	4	5	6	7	8	9	10	11	12	13	14
0267/44		kivett beépítetlen terület		0.6389	-	0267/45		kivett beépítetlen terület		0.6360	-		
0268/1		kivett temető, 2 gazdasági épület		2.7831	-	0267/46		kivett közforgalom elől el nem zárt magánút		0.0459	-	Vezeték jog 17 m2-re (VMB-79/2009) Jogosult: Elmű Hálózati Elosztó Kft. (1132 Budapest, Váci út 72-74.) Kábelvezetési szolgalmi jog 168 m2-re Jogosult: Helyközi Távközlési Igazgatóság (1082 Bp., Horváth Mihály tér 17-19)	
						0267/47		kivett temető, 2 gazdasági épület		2.7289	-	Vezeték jog 89 m2-re (VMB-79/2009) Jogosult: Elmű Hálózati Elosztó Kft. (1132 Budapest, Váci út 72-74.) Bányászolgalmi jog 27 m2-re Jogosult: Opus Tigáz Gázhálózati Zrt. (4200 Hajdúszoboszló, Rákóczi utca 184.) Földmérési jelek elhelyezését biztosító használati jog és karbantartását biztosító használati jog 65-2245 Jogosult: Pest Megyei Földhivatal (1051 Bp., V. ker. Sas utca 19)	
						0267/48		kivett közforgalom elől el nem zárt magánút		0.0112	-	Vezeték jog 10 m2-re (VMB-10/2013) Jogosult: Elmű Hálózati Elosztó Kft. (1132 Budapest, Váci út 72-74.) Bányászolgalmi jog 37 m2-re Jogosult: Opus Tigáz Gázhálózati Zrt. (4200 Hajdúszoboszló, Rákóczi utca 184.)	
Össz.:				3.4220						3.4220			

A változás akaratainknak megfelelően történt:

Mogyoród NAGYKÖZSÉG
Mogyoród NAGYKÖZSÉG KÖZMŰVELÉSI KFT.
2100 Mogyoród
Dózsa György u. 40.
Tel./fax: +36(28)416 674-2-13
e-mail: mogyorod@nagykis.hu

Gödöllő, 2024.01.25.

Göblőné Tóth Áldikó
okleveles térképész
Mérnöki kamara sz.: 13-4215
Ing.rend.min.sz.: 1075/90
GDI Geodéziai Vezető tervező

Készítő, minőséget tanúsító:

Ing. rend. min. szám: 1075/1990
Földmérő ig. száma: 10302

A vázrajz méretek levételére nem alkalmas.

035 182/2024
E-26/2024

A helyrajzi számozás és területszámítás helyes. Ez a záradék a
kelteztől számított egy évig hatályos.

Gödöllő, 2024. 03. 24. nap

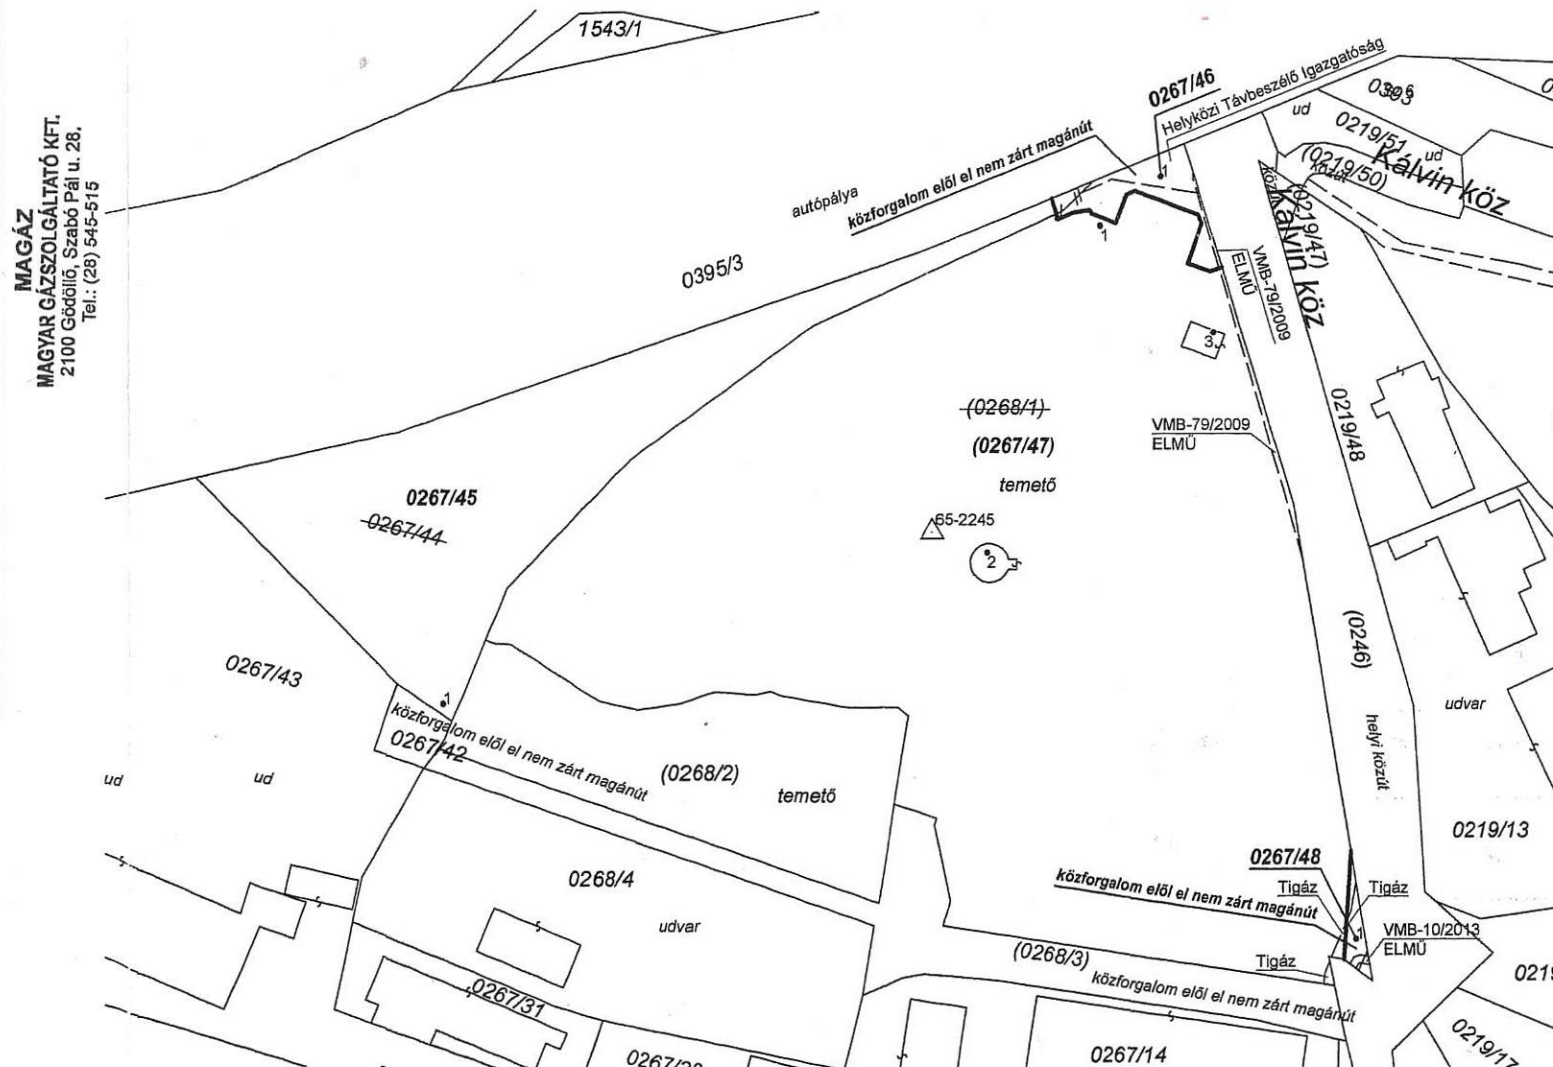
Záradékoló:

Ing. rend. min. száma:/.....

Pappné Rácz Marianna
Földmérő mérnök
Ing.rend.min.sz.: 2359/2019

Címkoordináták 0267/45 hrsz		
Psz.	Y	X
1	664290	249800
Címkoordináták 0267/46 hrsz		
Psz.	Y	X
1	664479	249939
Címkoordináták (0267/47) hrsz		
Psz.	Y	X
1	664463	249926
2	664433	249840
3	664493	249898
Címkoordináták 0267/48 hrsz		
Psz.	Y	X
1	664531	249739

Földhivatali Főosztály
Földhivatali Osztály 6.
Kelt: 2024 JÚL 08.
235 888
Mell.:



A záradék az újzáradékolás keltezésétől
számított egy évig hatályos.
810135-9/2024
MEI 2024-26
Gödöllő, 2024 JÚN 05.
.....
Csrd
záradékoló

Csordásné Gyebnár Katalin
Ing. rend. min. sz.: 2422/2020.

A telekalakítást a 810135-8/2024 számú
határozatomban foglaltak szerint engedélyeztem.
Az engedély a hozzá tartozó vázrajzzal együtt a
határozat jogerőre emelkedésétől számított egy
évig hatályos.
.....
aláírás