



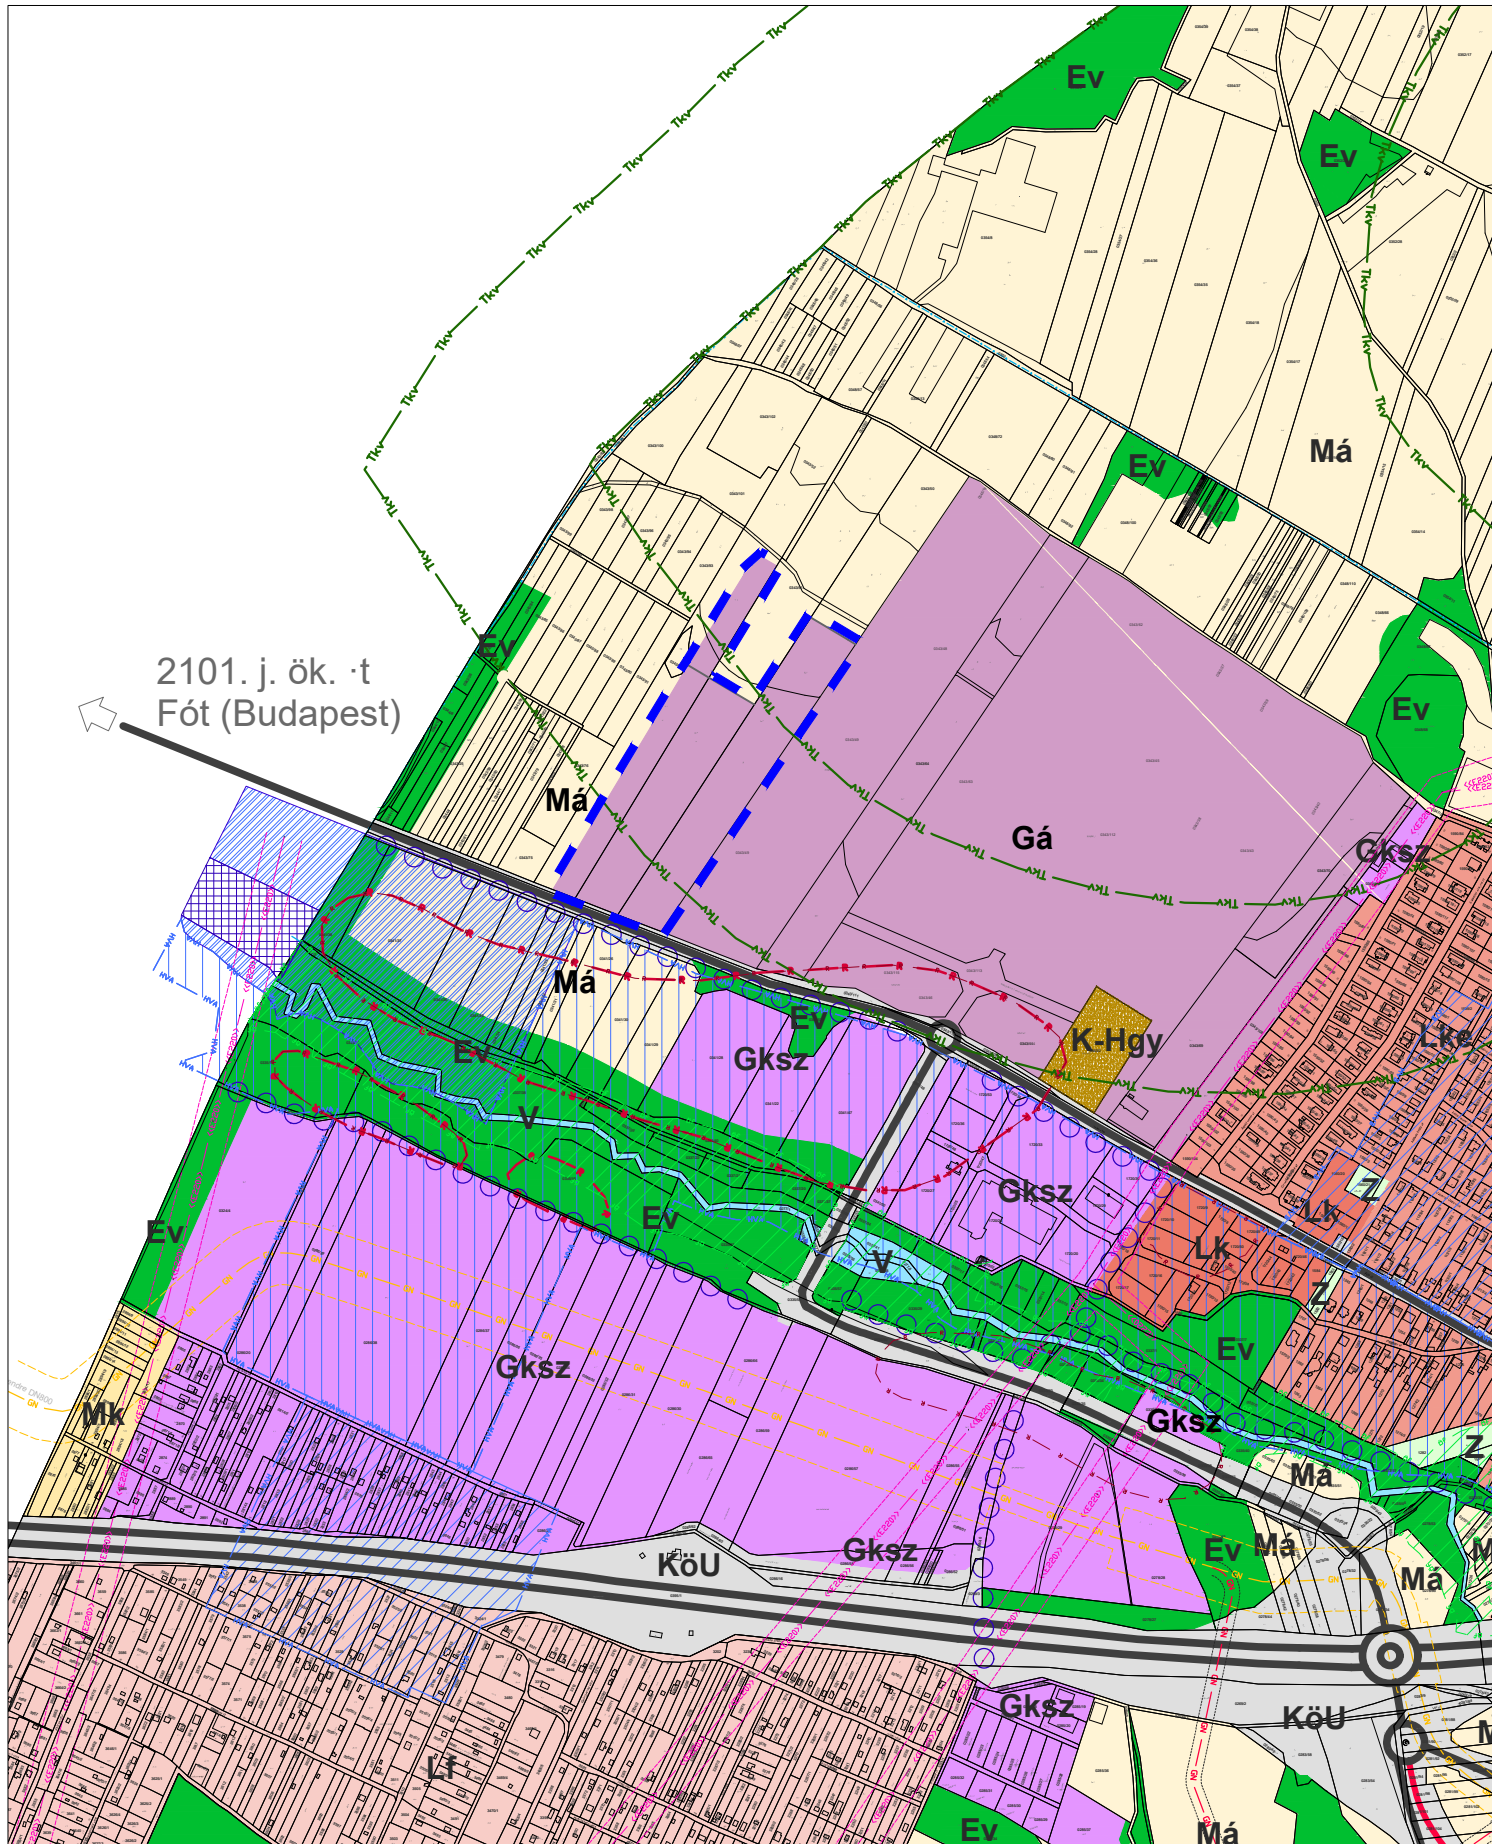

JELMAGYARÁZAT



Módosítás területi hatálya

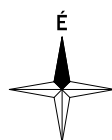

A terv az állami alapadatok felhasználásával készült.
A módosítás területi hatályán kívül eső elemek tájékoztató jellegűek.



VÖLGYZUGOLY Területfejlesztő és Tervező Műhely Kft.
1024 Budapest, Szilágyi Erzsébet fasor 13-15.
Tel.: 20/913-85-75, 70/938-32-21

Településtervezés

Ferik Tünde, vezető településrendező tervező
TT/13-1259
Bérczi Szabolcs, okl. településmérnök TT 13-1411
okl. környezetgazdálkodási agrármérnök
Fóthi Annamária, okl. településmérnök
Juhász Noémi, tájrendező és kertépítőmérnök

MOGYORÓD
TELEPÜLÉSSZERKEZETI TERV MÓDOSÍTÁSA (TSZT-M1)
1. melléklet a 184/2025. (VI.05.) önk. határozathoz
M = 1 : 10 000

2025 június

VZM 1879/24

Mogyorod_TSZT_mod8_250605.dwg