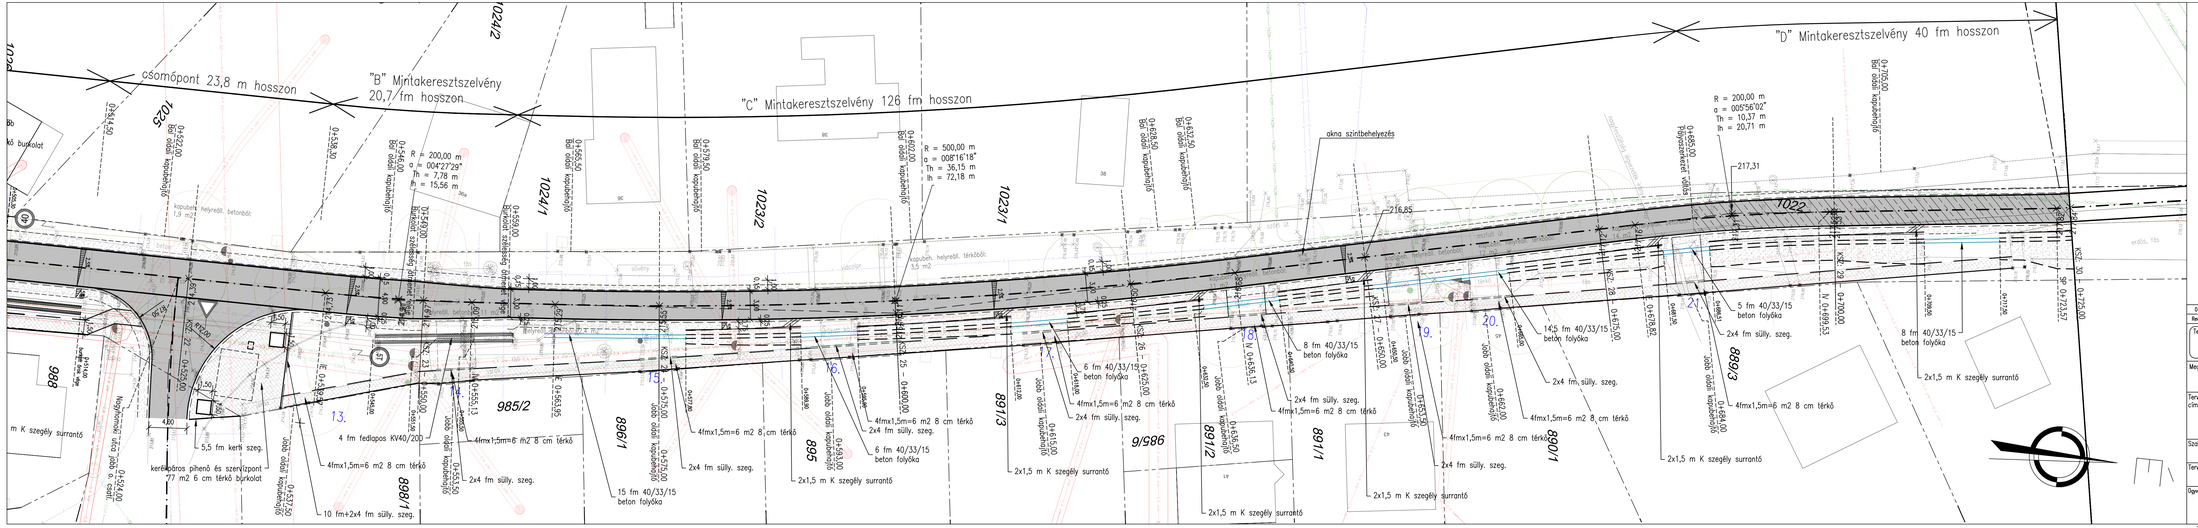

JELMAGYARÁZAT:

- földrészlethatár
- kerítés
- beton burkolat
- aszfalt út széle
- padka
- burkolt árok
- 897/1 helyrajzi szám
- KSZ. szám szelvény
- kapubehajtó
- szélső fűdíszek
- Cut-4. burkolat alap
- 6/8 cm térkő járda kerti szegély
- KV40/200 mederelem
- padka K szegély
- útburkolat
- sülly. szegély padka
- 40/33/15 beton folyóka

Rev.	Dátum	Megjegyzés
0	2025.09.16.	Kiviteli terv leadása

Tervező:

MeViTo Mérnökiroda Kft.
Székhely: 2085 Piliscsaba, Harcsa köz 1.
E-mail: info@mevito.hu

Megrendelő: Magyaród Nagyközség Önkormányzata
2146 Magyaród, Dózsa György út 40.

Terv címe: Magyaród, Veresegyházi út felújítási terve (hrsz.:1022)
Egyeztetett engedélyezési és kiviteli terv

Munkaszám: 53/2025

Dátum: 2025.09.

Szakág: A– Útépítés

Méretarány: 1:200

Tervlap címe: Tervezett helyszínrajz III.

Rajszám: A–110–K–V01

Ügyvezető:	Tervező:	Tervező:	Tervező:	Tervező:	Tervező:
Mátyás Tamás MMK 12-0407	Zajdonik Mónika Andrea MMK 13-4600 vízi-4, út-10, TU-139	Markó Gábor	Kovács Mártonné		