
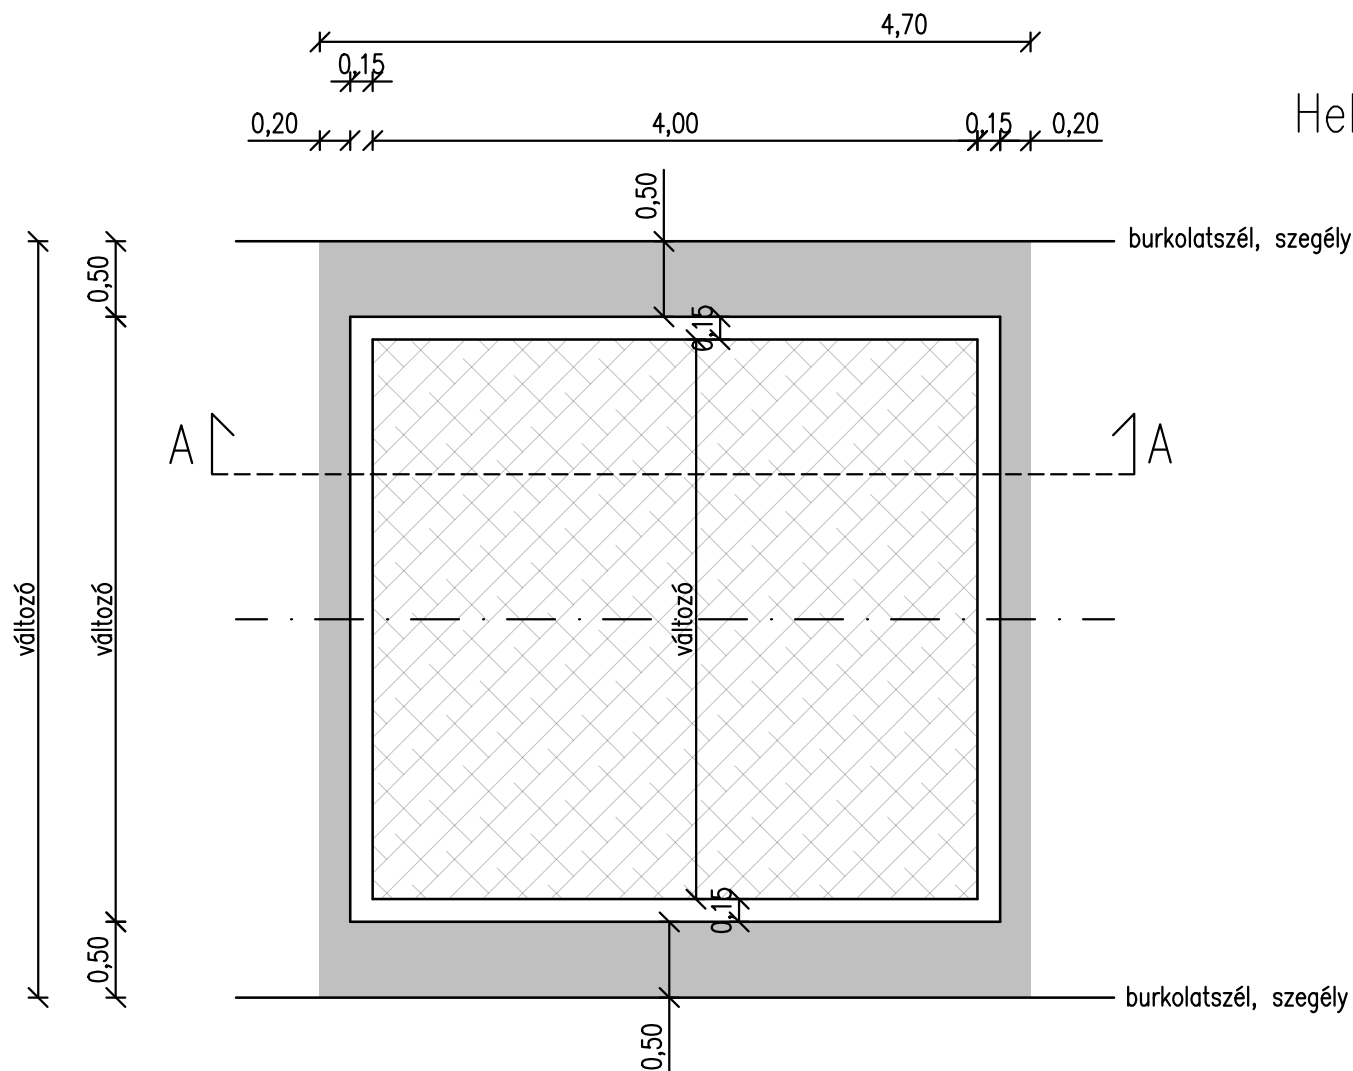


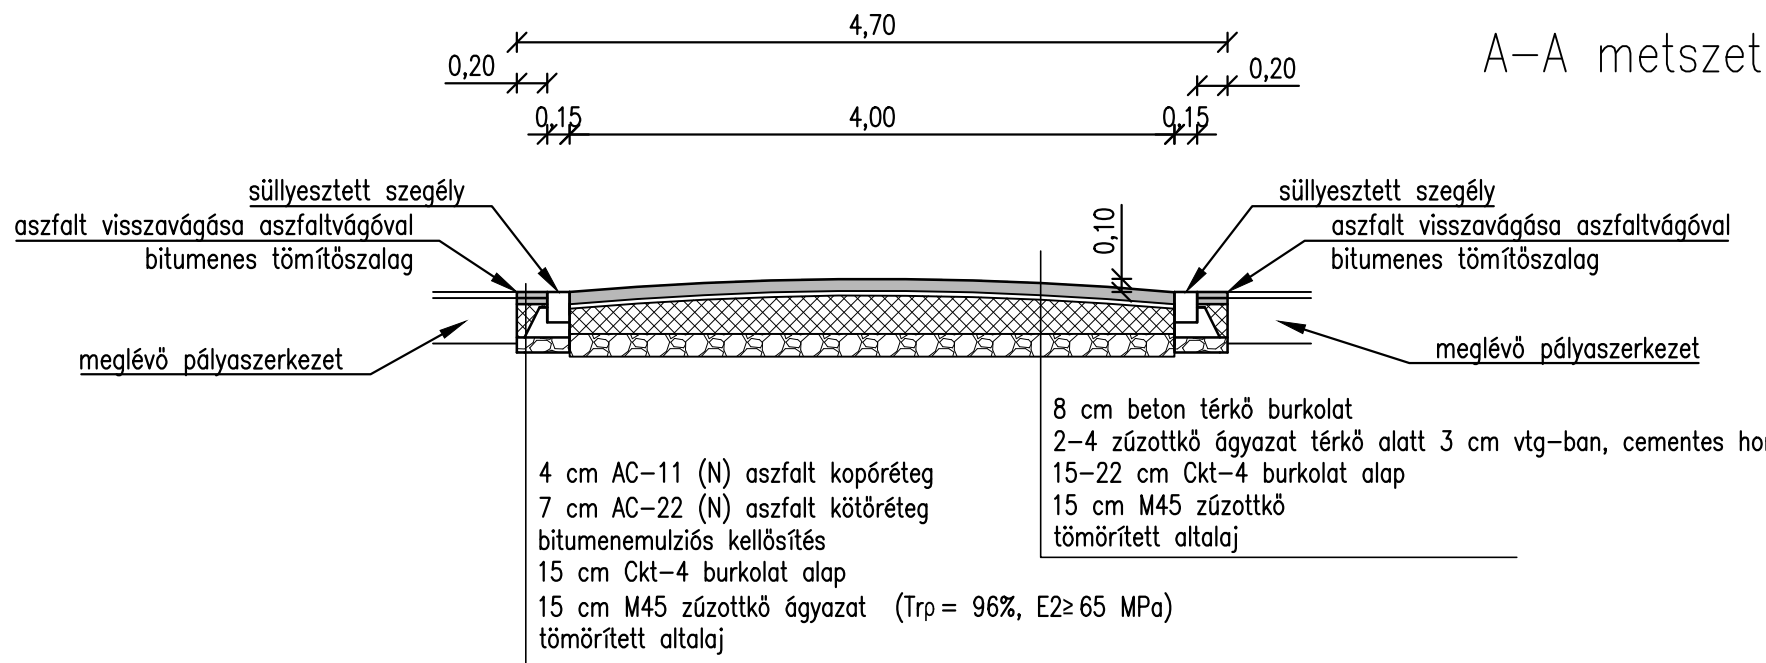

0	2025.09.16.	Kiviteli terv leadása			
Rev.	Dátum	Megjegyzés			
Tervező:		MeViTo			
		MeViTo Mérnökiroda Kft. Székhely: 2085 Pilisvörösvár, Harcsa köz 1. E-mail: info@mevito.hu			
Megrendelő:		Mogyoród Nagyközség Önkormányzata 2146 Mogyoród, Dózsa György út 40.			
Terv címe:		Mogyoród, Veresegyházi út felújítási terve (hrs.:1022) Egyesített engedélyezési és kiviteli terv		Munkaszám:	53/2025
				Dátum:	2025.09.
Szakág:		A- Útépítés		Méretarány:	1:50
Tervlap címe:		Menetdinamikai küszöb részletrajz		Rajzsám:	A-119-K-V01
Ügyvezető:	Tervező:	Tervező:	Tervező:	Tervező:	Tervező:
Metzler Tamás MMK 13-64937	Zupánné Molnár Andrea MMK 13-4880 KÉ-K, VZ-TEL, VZ-TER	Markó Gábor	Kovács Mártonné		