



Mogyoród Nagyközség Önkormányzat

2146 Mogyoród, Dózsa György út 40., Tel.: 28/540-716; Fax: 28/540-715,
e-mail: mogyorod@mogyorod.hu

E L Ő T E R J E S Z T É S

a Képviselő-testület

2017. április 26 napján tartandó ülésére

Tárgy: Mogyoród, Borsó út 2409 hrsz.-ú telek belterületbe vonása

Mellékletek: belterületbe vonási kérelem, áttekintő térkép, 2409 hrsz.-ú ingatlan változási vázrajz, szabályozási tervlap, tulajdoni lap másolat

Előterjesztő: Paulovics Géza polgármester

Előterjesztést készítette: Kulcsár Nyina műszaki ügyintéző

Törvényességi ellenőrzésre érkezett: 2017. április 11. (jegyző/helyettes tölti ki!)*

Jogi, törvényességi szempontból ellenőrizte: jegyző/helyettes* (szignója)

Pénzügyi, gazdasági szempontból ellenőrizte: pénzügyi irodavezető/helyettes* (szignója)

Tárgyalja: GTB

A Képviselő-testület ülése *1:			
- nyilvános			
- zárt	Mötv.46.§ (2) bekezdés a) pont alapján**	Mötv.46.§ (2) bekezdés b) pont alapján **	Mötv.46.§ (2) bekezdés c) pont alapján**
Határozathozatal módja:	egyszerű / minősített többség*		

Tisztelt Képviselő-testület!

A Mogyoród Borsó út 2409 hrsz.-ú ingatlan jelenleg mezőgazdasági kiskert (zártkert) besorolású. A 2409 hrsz.-ú ingatlan tulajdonosa (Salát Marietta 2146 Mogyoród, Borvirág utca 63.) 2017. április 5-én kezdeményezte az ingatlanok belterületbe vonását.

* megfelelő szövegrész aláhúzendó

** megfelelő szövegrész aláhúzendó

Kérelmező a telek mezőgazdasági művelés alóli kivonását engedélyeztette és a telket a szabályozási tervben kötelező szabályozási vonal nem érinti. A belterületbe vonásnak akadálya nincs.

Az Adó és Pénzügyi Iroda tájékoztatása szerint az ingatlan tekintetében helyi adótartozása nincs.

A 69/2016.(II.24.) Kt. számú határozatot figyelembe véve a telek belterületbe vonásáért a kérelmező részéről fizetendő községfejlesztési hozzájárulás mértékét $989 \text{ m}^2 \times 0,4 \times 1500,- \text{ Ft/m}^2 = 593.400,- \text{ Ft}$ összegben állapítottuk meg.

A Szabályozási terv szerint az ingatlan Lke-8 lakóövezetbe tartozik, 0,4 szintterület mutatóval.

A fentiek alapján kérem a tisztelt Képviselő-testületet, hogy alakítsa ki álláspontját az előterjesztéssel kapcsolatban.

Jogszabályok:

- a termőföld védelméről szóló 2007. évi CXXIX. törvény 15 §, 15/A §
- az épített környezet alakításáról és védelméről szóló 1997. évi LXXVIII. törvény
- Mogyoród Nagyközség Helyi Építési Szabályzatáról szóló 6/2008.(II.27.) önkormányzati rendelete

Határozati javaslat:

Mogyoród Nagyközség Önkormányzat Képviselő-testületének/2017.(IV.26.) határozata:

Mogyoród Nagyközség Önkormányzat Képviselő-testülete úgy dönt, hogy

1. hozzájárul a Mogyoród, Borsó út 2409 hrsz.-ú összesen 989 nm területű zártkerti ingatlan belterületbe csatolásához és az ingatlanok nyilvántartási átvezetéséhez,
2. a belterületbe vonáshoz kapcsolódóan a tulajdonos által fizetendő községfejlesztési hozzájárulás mértékét a bruttó beépíthető szintterületi mutatóra vonatkozóan 1.500,- Ft/m²-ben határozza meg, vagyis összesen 593.400.-Ft-ban állapítja meg, valamint
3. felhatalmazza a polgármestert a településrendezési megállapodás előkészítésére, aláírására és a belterületbe vonáshoz szükséges jognyilatkozatok megtételére.

Határidő: 2017. augusztus 31.

Felelős: Polgármester, Műszaki irodavezető.

Mogyoród, 2017. április 11.


Paulovics Géza
polgármester

ÉRKEZETT

2017 APR 03.

Kulcsos Nyíra
Alb

Illetékbélyeg helye

Iktatószám:

Polgármesteri Hivatal Mogyoród	
2572-2/2017	
Ké. sz.	2017 APR 05.
Al. d.	
Mell.	K. Ny.
E. sz.	

Egyéb eljárás iránti kérelem

1. A kérelemmel érintett ingatlan címe, helyrajzi száma:

Mogyoród Borsó u. 38
2409/HRSZ

2. A kérelmező neve, címe, egyéb elérhetősége (telefon, mobil, E-mail):

SALAI MARIANA 2146 Mogyoród Borvirág u. 63.
TEL: 06 30 606 55 33

3. A kérelmezett engedély fajtája:

- iratmásolat kérése (100.-Ft./oldal)
- szakhatósági (előzetes) állásfoglalás (3.000.-Ft.)
- közútkezelői állásfoglalás, tulajdonosi nyilatkozat (3.000.-Ft.)
- belterületbe vonási kérelem
- tájékoztatás, igazolás (3.000.-Ft.)
- településképi vélemény

4. A kérelem tárgya és annak rövid leírása:

BORSÓ
Mogyoród Borvirág u. 38 2409/HRSZ ingatlan
belterületbe vonása

5. A kérelem tárgyával összefüggésben korábban keletkezett engedélyk (határozatok) megnevezése, száma, kelte:

.....
.....
.....


6. Mellékletek

- Egyéb (pld. szabályszerű meghatalmazás, megállapodás, aláírási címpéldány).....db.
- iratmásolat 67.2016.10.13 1 pld.

(A kívánt rész aláhúzendó!)

Kelt Mogyoród 2017. év 04. hó 03. nap.

Salai Anetta
Aláírás (kérelmező)

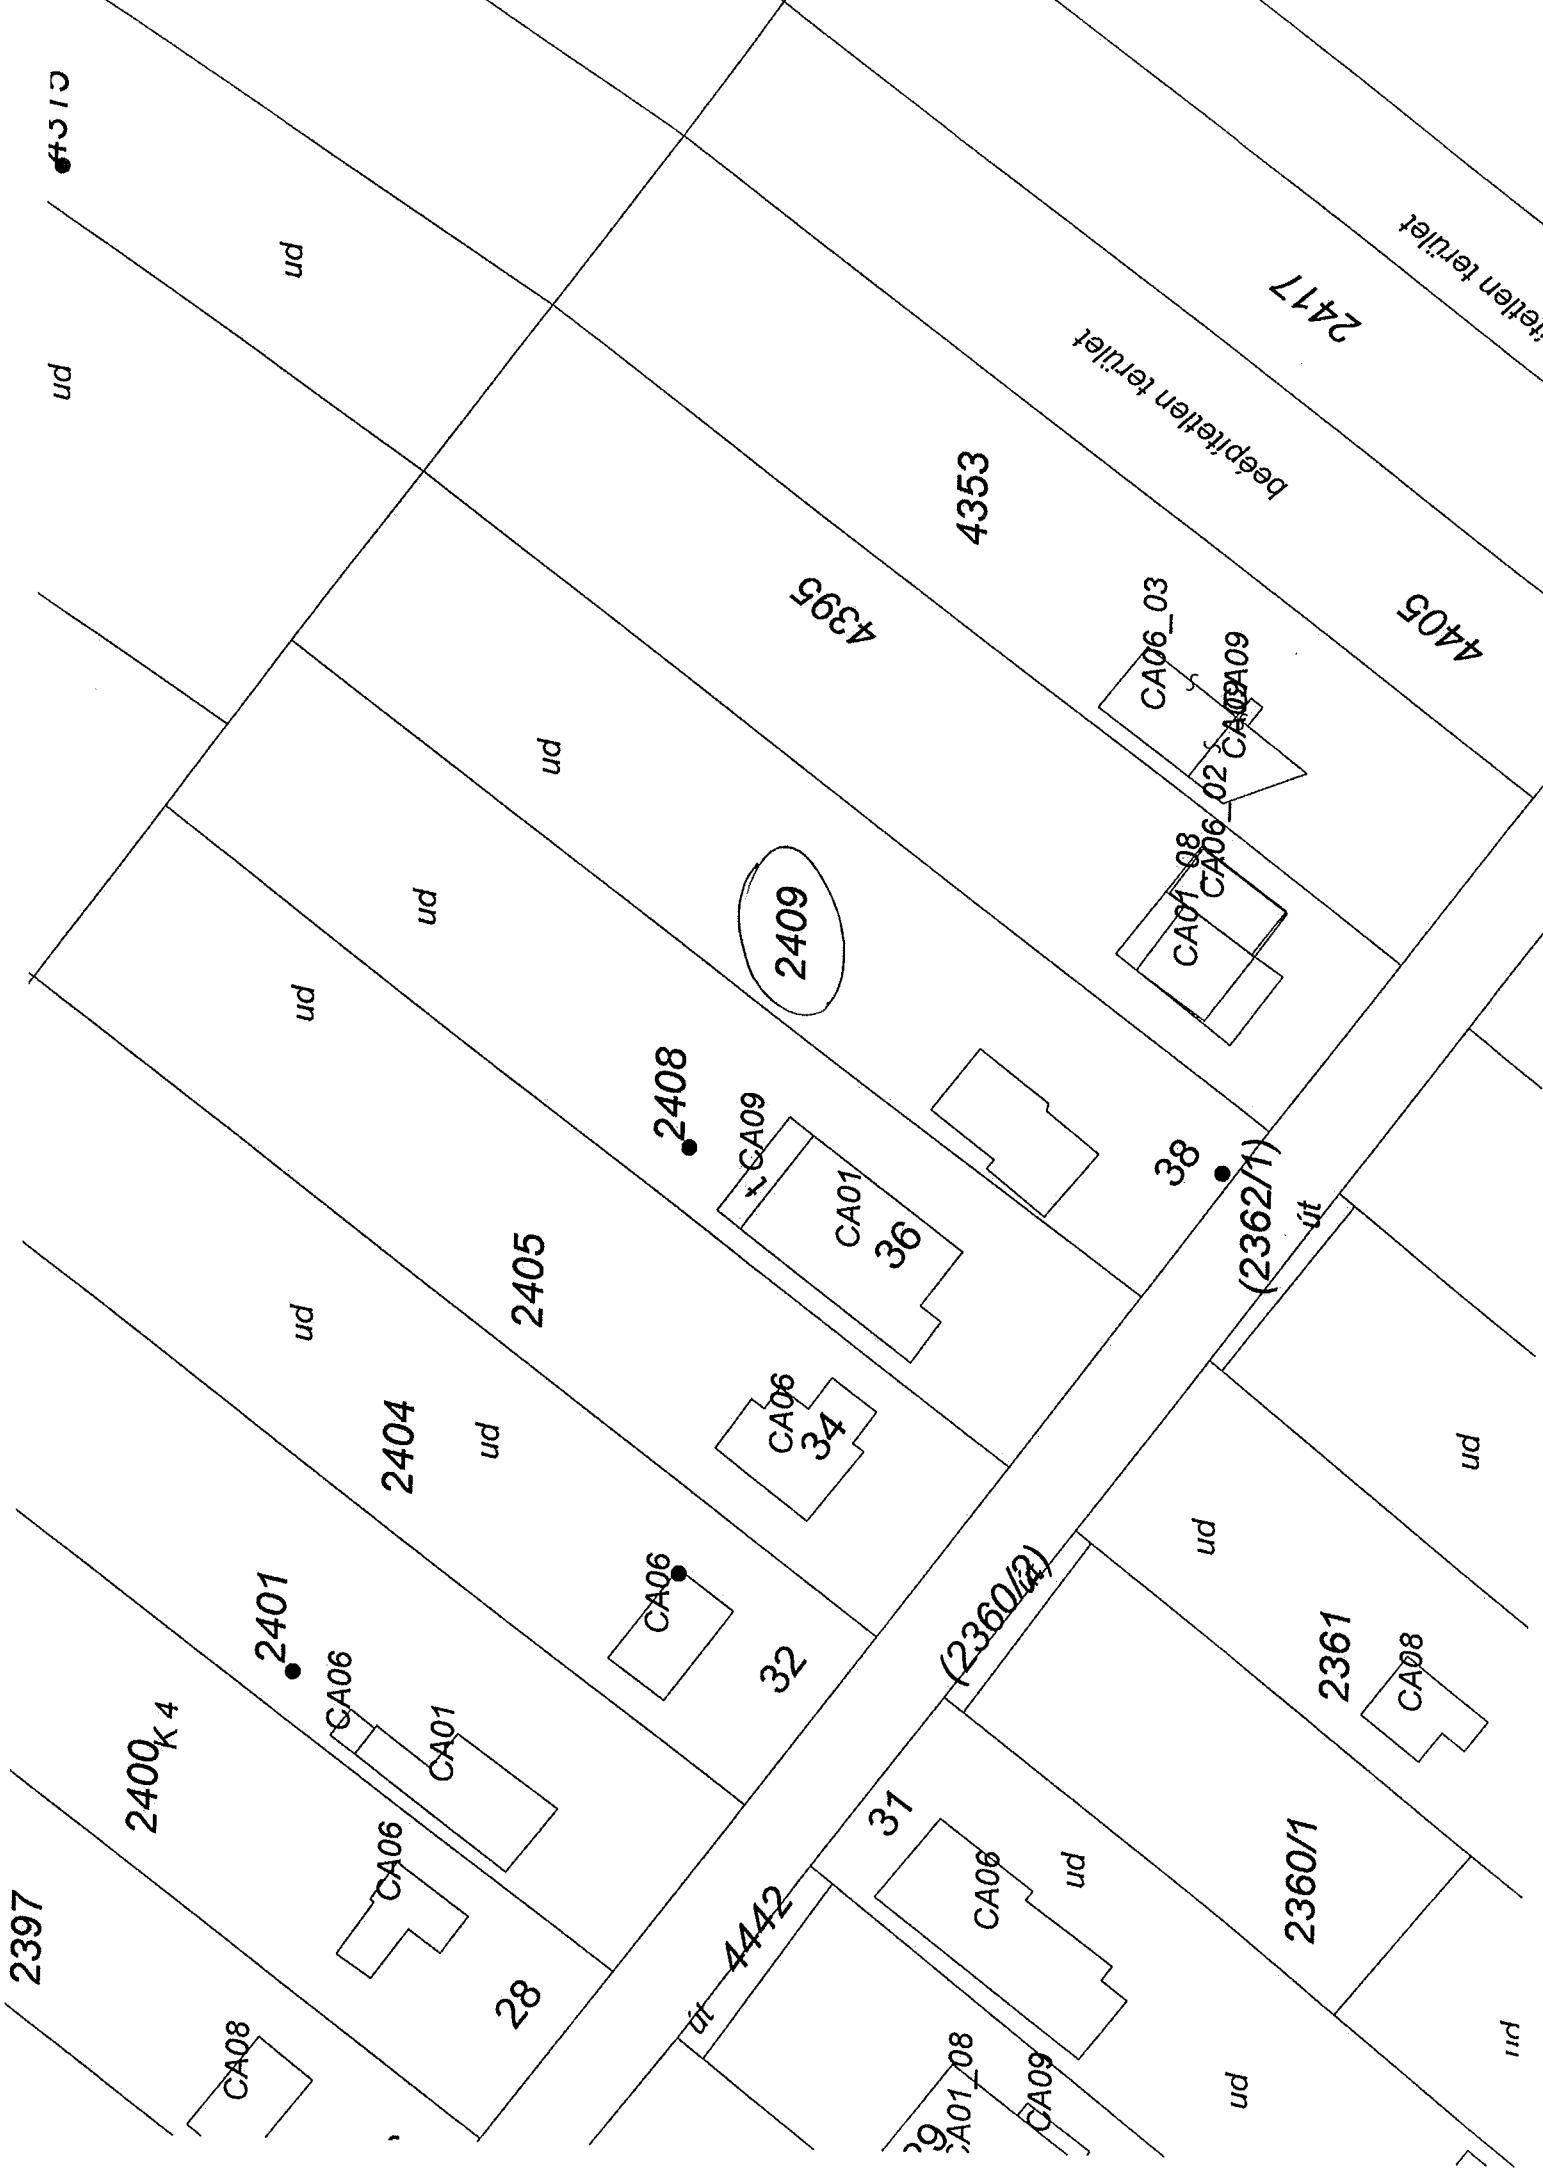

2397

2400_{k4}

2401

CA06

CA01

CA06

28

ut 4402

37

CA06

ud

CA01_08

CA09

ud

2360/1

CA08

2361

ut

ud

ud

2404

ud

2405

ud

ud

ud

2409

2408

CA09

CA01

36

CA06

34

38

(2362/1)

ut

(2360/2)

ud

ud

ut

ut

ud

Beppikollen terlet

4353

4395

CA06_03

CA01_08

CA06_02

CA09A09

4405

2417

ut

ut

Munkaszám: 67/2016

VÁLTOZÁSI VÁZRAJZ

a 2409 helyrajzi számú földrészleten lévő épület bontásáról

Méretarány: 1:1000



Címkoordináták

Psz.	Y	X
1	664986	251724

Változás előtti						Változás utáni						Megjegyzés
Hrsz	Alrészlet		Terület	AK	Hrsz	Alrészlet		Terület	AK			
	jel	műv. ága				Min. o.	ha. m ²			Min. o.	ha. m ²	
1	2	3	4	5	6	7	8	9	10	11	12	13
2409		kivett gazdasági épület		0.0989	-	2409		kivett beépítetlen terület		0.0989	-	
Összesen:				0.0989		Összesen:				0.0989		

Szládk Illés e.v.

földmérő

2370 Dabas, Fő út 118.

Adószám: 67012651-1-33

NYK: 42537693

Földmérő ig. száma: 6784

Liebhauer Imre

OSZ. FÖLDMÉRŐ MÉRNÖK

1023 Budapest, Frankel L. út 49.

Ing. rend. min. szám: 0913/1990

Geod. min. szám: GD-T 01-8890

Ing. rend. min. szám: 0913/1990

Dabas, 2016. 04. 19.

Készítő:

Az állami alapadat tartalom az állami ingatlan-nyilvántartási térképi adatbázis tartalmával megegyezik. Ez a záradék a keltezésétől számított egy évig hatályos, későbbi felhasználás előtt a vázrajzot újra záradékolni kell.

Gödöllő, 2016. ... hó ... nap

P.h.

Záradékoló:

Ing. rend. min. száma:

Cavallér Árpád
Földmérő tiszemémnök
Ing. rend. min. sz.: 1342/1993

Lke-8

Lke-8

Lke-8



TAKARNET v5.2	Felhasználó	MOG2297 (Kilépés)
---------------	-------------	-------------------

Nem hiteles tulajdoni lap

Nem hiteles tulajdoni lap

Nem hiteles tulajdoni lap

Gödöllői Járási Hivatal Földhivatali Osztály
Gödöllő Ady Endre sétány 60. Pf. 390.

Oldal: 1/1

Nem hiteles tulajdoni lap - Szemle másolat

Megrendelés szám: 30005/37265/2017

2017.04.11

MOGYORÓD

Zártkert 2409 helyrajzi szám

Szektor: 61

2146 MOGYORÓD Borsó út 38.

I. RÉSZ

1. Az ingatlan adatai,

alrészlet adatok

művelési ág/kivett megnevezés/

min.o

terület
ha m2kat.t.jöv.
k.filladószámla
adatok
kat.jöv.
k.fill

ha m2 k.fill

. Kivett beépítetlen terület

0

989

0,00

1. bejegyző határozat: 43425/2006.05.02

Ingatlan-nyilvántartás Átalakítása a DAT forgalombahelyezésével.

II. RÉSZ

4. tulajdoni hányad: 1/1

bejegyző határozat, érkezési idő: 55845/2013.10.10

jogcím: adásvétel

jogállás: tulajdonos

név : Salát Marietta

szül. : 1974

a.név : Smid Mária Magdolna

cím : MOGYORÓD Borvirág utca 878/2 hrsz.

III. RÉSZ

1. bejegyző határozat, érkezési idő: 36692/2012.02.02

Vezetékjog

5 m2 nagyságú területre a VMB-241/2011. engedélyszámú Mogyoródi Ú.4 kv-os 1.sz. vezetékrendszer (20648) javára.

jogosult:

név: ELMŰ HÁLÓZATI ELŐSZTŐ KFT. törzsszám: 13804983

cím : 1132 BUDAPEST Váci út 72-74.

2. bejegyző határozat, érkezési idő: 43184/2013.05.31

Vezetékjog

989 m2 nagyságú területre a VMB-216/2012. engedélyszámú Detk - Angló I. 220 kV-os távvezeték javára.

jogosult:

név: MAVIR MAGYAR VILLAMOSENERGIA-IPARI ÁTVITELI RENDEZÉSTERMINÁLIZÁTOR ZRT törzsszám: 12550753

cím : 1031 BUDAPEST Árkó utca 4.

3. bejegyző határozat, érkezési idő: 47828/2016.06.07

Önálló szöveges bejegyzés épület lebontásának ténye feljegyezve.

Ez a tulajdoni lap közigazgatási hatósági eljárás céljából került kiadásra. Mára nem használható.

TULAJDONI LAP VÉGE

Nem hiteles tulajdoni lap

Nem hiteles tulajdoni lap

