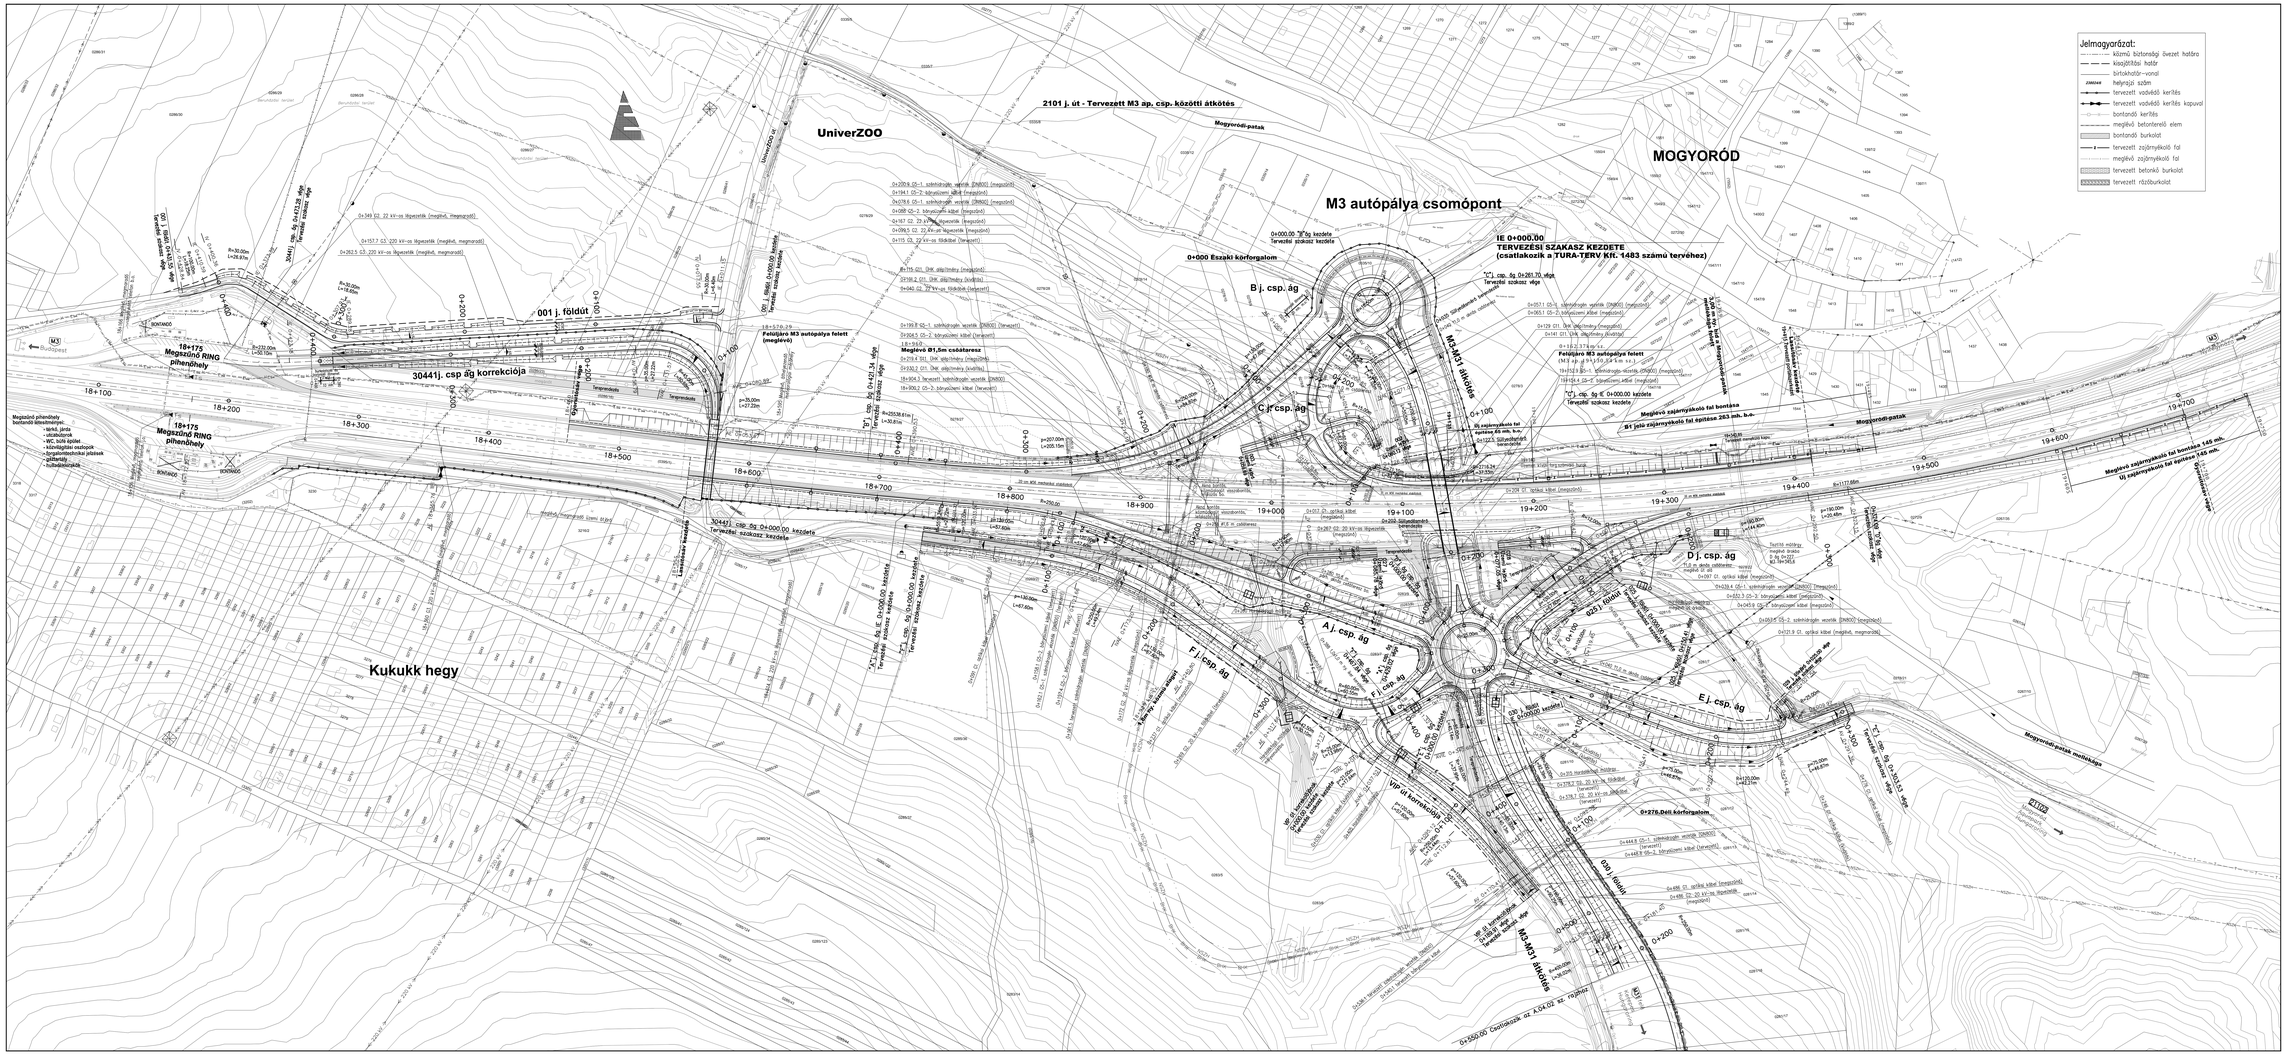

MOGYORÓD TÉRSÉGE KÖZÚTI KAPCSOLATAINAK FEJLESZTÉSE
M3–M31–ÉS AUTÓPÁLYA ÁTKÖTÉS
KIVITELI TERV

Megrendelő: NIF NEMZETI INFRASZTRUKTÚRA FEJLESZTŐ ZRT.

UNITEF–UVATERV KONZORCIUM

UNITEF'93 Zrt.
1118 Budapest, Bornemisza tér 12.
Tel.: 371-4000 Fax: 371-4001
e-mail:unitef@unitef.hu www.unitef.hu

UVATERV Zrt.
1117 Budapest, Dombóvári út 17–19.
Tel.: 372-6600 Fax: 372-6601
e-mail:uvaterv@uvaterv.hu www.uvaterv.hu

Felelős tervező: Ganszberger László okl. mérnök, tervezői jogosultság szám: 01-0001

UNITEF Kivitelező levelező és fejlesztő Zrt.
1118 Budapest, Bornemisza tér 12. Tel.: 371-4000 Fax.:371-4001
e-mail: unitef@unitef.hu www.unitef.hu
2819

UVATERV Zrt.
501 Műtárgyak és Speciális Szerkezetek Iroda
1117 Budapest, Dombóvári út 17–19.
Telefon: 372-6600 Fax: 206-3914 E-mail: 501@uvaterv.hu
52.260/501

ÚTÉPÍTÉS

Rézsűtetős útépítési helyszínrajz
0+000–0+550 km sz. közötti, M3 autópálya csomópont

A

2015. április 22 | 1,61 m² | M 1:1000 | A.04.01./M

Ez a terv az UNITEF–UVATERV Konzorcium szellemi terméke, melynek részeit jogszabály biztosítja.