


AUTÓPÁLYA

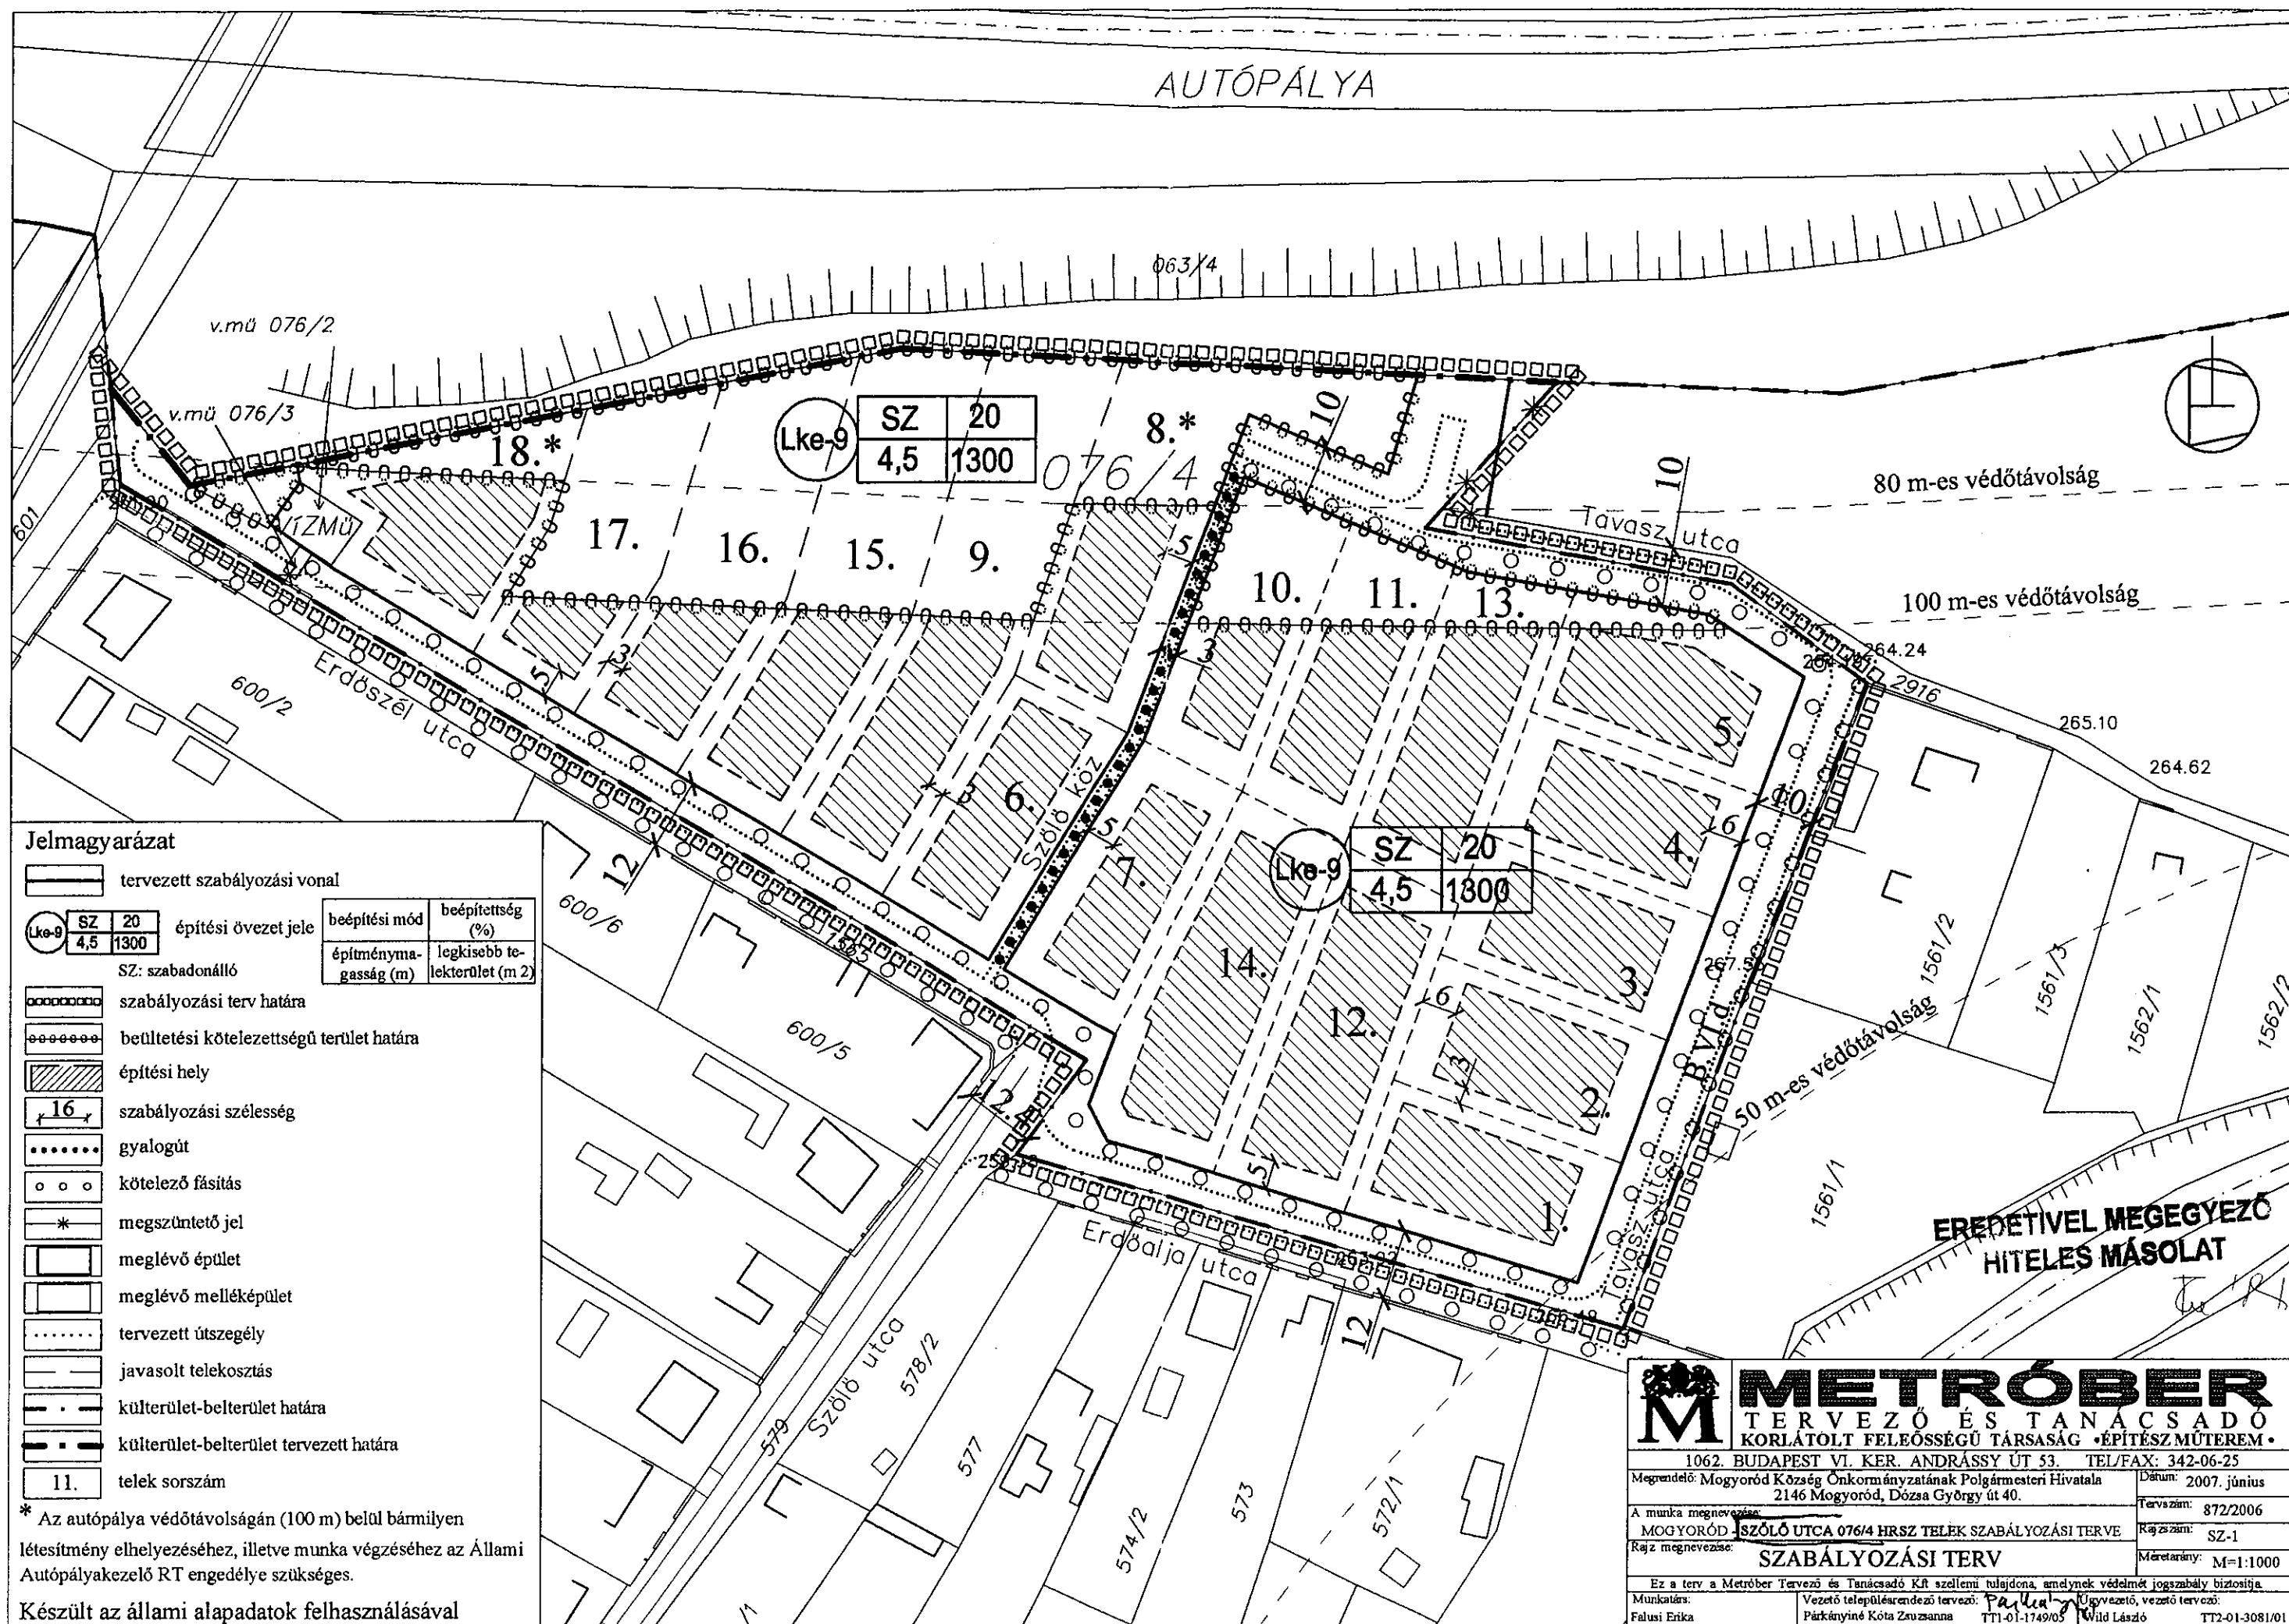

Jelmagyarázat

| | |
|--|--|
| | tervezett szabályozási vonal |
| | építési övezet jele |
| | Lke-9 |
| | SZ |
| | 20 |
| | 4,5 |
| | 1300 |
| | SZ: szabadonálló |
| | beépítési mód |
| | beépítettség (%) |
| | építménymagasság (m) |
| | legkisebb telekterület (m ²) |
| | szabályozási terv határa |
| | beültetési kötelezettségű terület határa |
| | építési hely |
| | szabályozási szélesség |
| | gyalogút |
| | kötelező fásítás |
| | megszüntető jel |
| | meglévő épület |
| | meglévő melléképület |
| | tervezett útszegély |
| | javasolt telekosztás |
| | külterület-belterület határa |
| | külterület-belterület tervezett határa |
| | telek sorszám |

* Az autópálya védőtávolságán (100 m) belül bármilyen létesítmény elhelyezéséhez, illetve munka végzéséhez az Állami Autópályakezelő RT engedélye szükséges.

Készült az állami alapadatok felhasználásával

METRÓBER
 TERVEZŐ ÉS TANÁCSADÓ
 KORLÁTOLT FELEŐSSÉGŰ TÁRSASÁG • ÉPÍTÉSZ MŰTEREM •

1062. BUDAPEST VI. KER. ANDRÁSSY ÚT 53. TEL/FAX: 342-06-25

Megrendelő: Mogyoród Község Önkormányzatának Polgármesteri Hivatala
 2146 Mogyoród, Dózsa György út 40. Datum: 2007. június

A munka megnevezése: Tervszám: 872/2006
 MOGYORÓD SZŐLŐ UTCA 076/4 HRSZ TELEK SZABÁLYOZÁSI TERVE Rajzszám: SZ-1

Rajz megnevezése: SZABÁLYOZÁSI TERV Méretarány: M=1:1000

Ez a terv a Metróber Tervező és Tanácsadó Kft szellemi tulajdona, amelynek védelmét jogszabály biztosítja.

Munkatárs: Vezető településrendező tervező: Párkányiné Kóta Zsuzsanna
 Falusi Erika Párkányiné Kóta Zsuzsanna TT1-01-174905
 Vezető építész tervező: Wild László TT2-01-3081/01

EREDETIVEL MEGEGYZŐ
 HITELES MÁSOLAT