Mogyoród

nagyközség
településrendezési eszközeinek módosítása

Közművek munkarész
Földgázellátás

É

M=1:5000

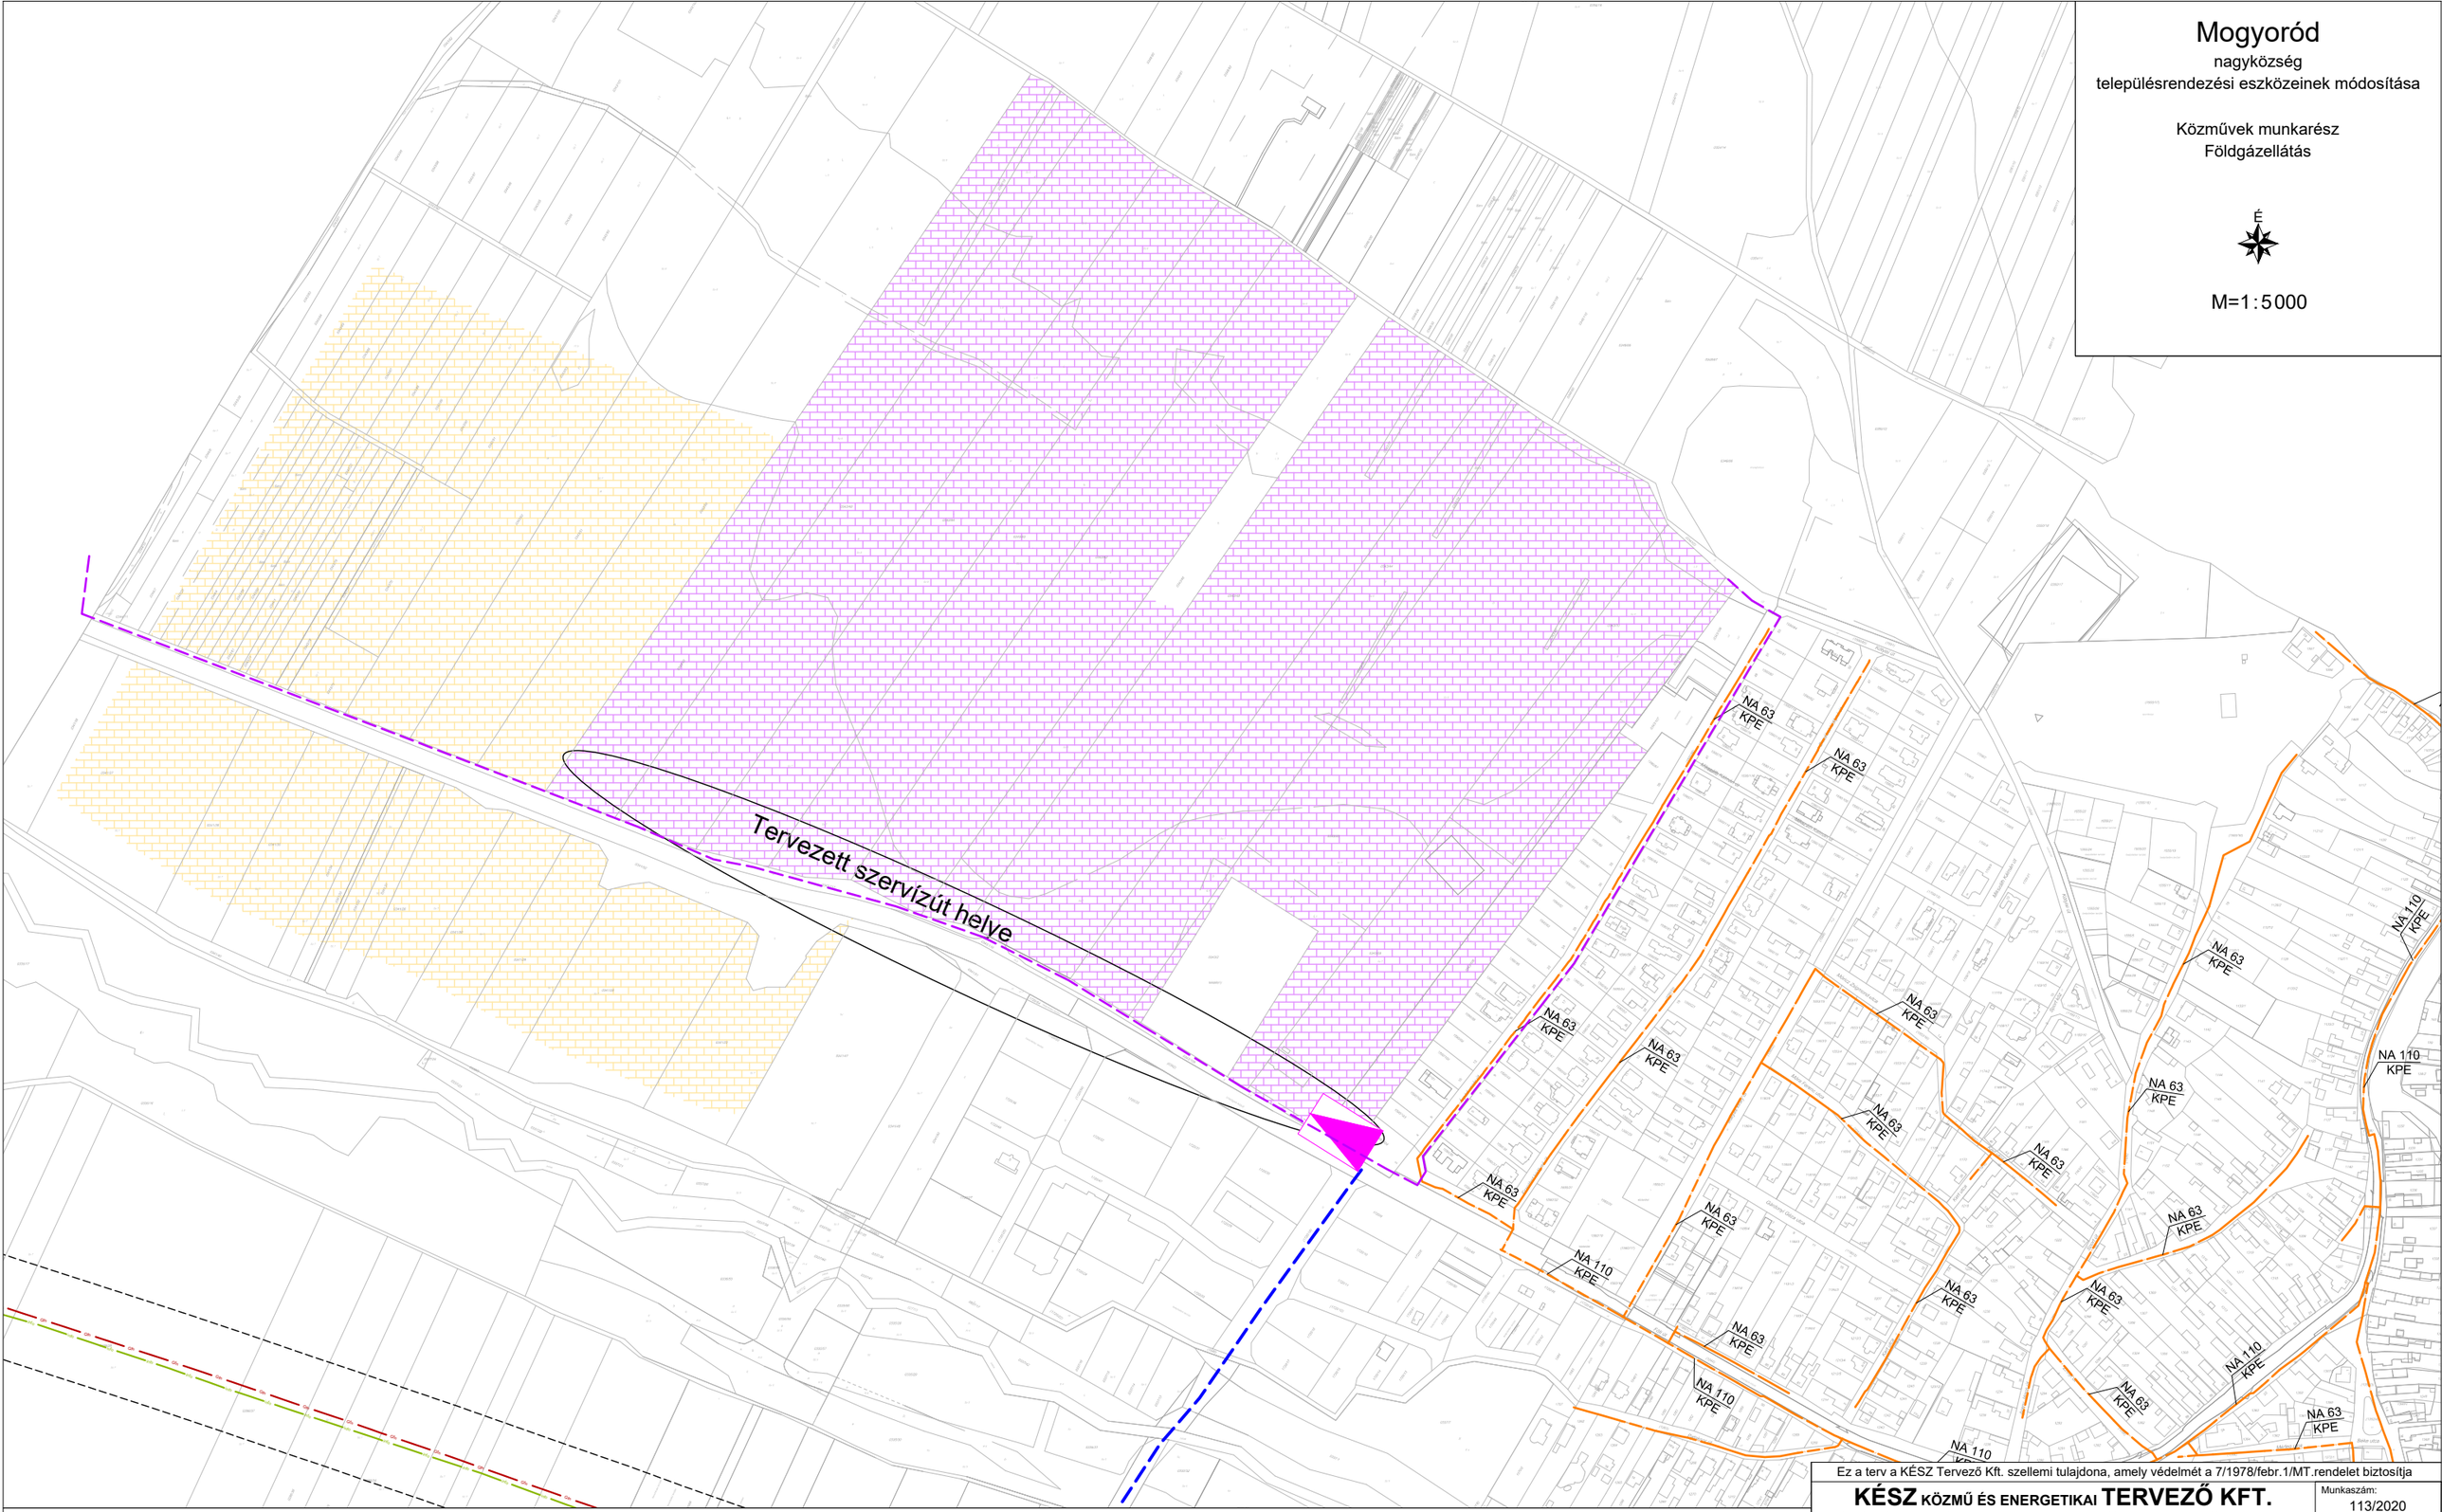

Jelmagyarázat:

meglévő	tervezett	
Gfn		Nagynyomású földgázszállító vezeték 42-42 m-es biztonsági sávjával
info		Bányaüzemviteli földkábel
Gfnk		Nagy-középnyomású földgázvezeték védőtávolsággal
		Középnyomású földgázvezeték
		Települési gáznyomáscsökkentő
		Gazdasági funkcióra szánt terület
		Mezőgazdasági funkcióra szánt terület

Ez a terv a KÉSZ Tervező Kft. szellemi tulajdona, amely védelmét a 7/1978/febr.1/MT.rendelet biztosítja

KÉSZ KÖZMŰ ÉS ENERGETIKAI TERVEZŐ KFT.
1016. Budapest, I. Naphegy utca 26. Tel.: 489-0365 Fax: 489-0366

Munkaszám:	113/2020
Módosítás:	
Megbízó: Völgyzugoly Műhely Kft. 1024 Budapest, Szilágyi Erzsébet fasor 13-15.	Tervfázis: Fejlesztési javaslat
A munka megnevezése: Mogyoród településrendezési eszközeinek módosítása	Tervszám: KF-Gáz
A munkarész megnevezése: Közműfejlesztési javaslat: Földgázellátás	Méretarány: M=1:5000

Tervezők:	Szakági vezető tervező:	Szakági vezető tervező:	Ügyvezető:	Dátum:
Szolóczki Bálint, Hanczár Gábor, Takács Judit, Herczik Eszter, Tóth Gábor	Biró Attila MK: 01-2456	Hanczár Zsoltné MK: 01-2418	Hanczár Zsolt	2020.09.