2. melléklet a 16/2017. (IX.18.) ök. rendelethez

MOGYORÓD SZABÁLYOZÁSI TERVE

m 1:2000

59. SZELVÉNY

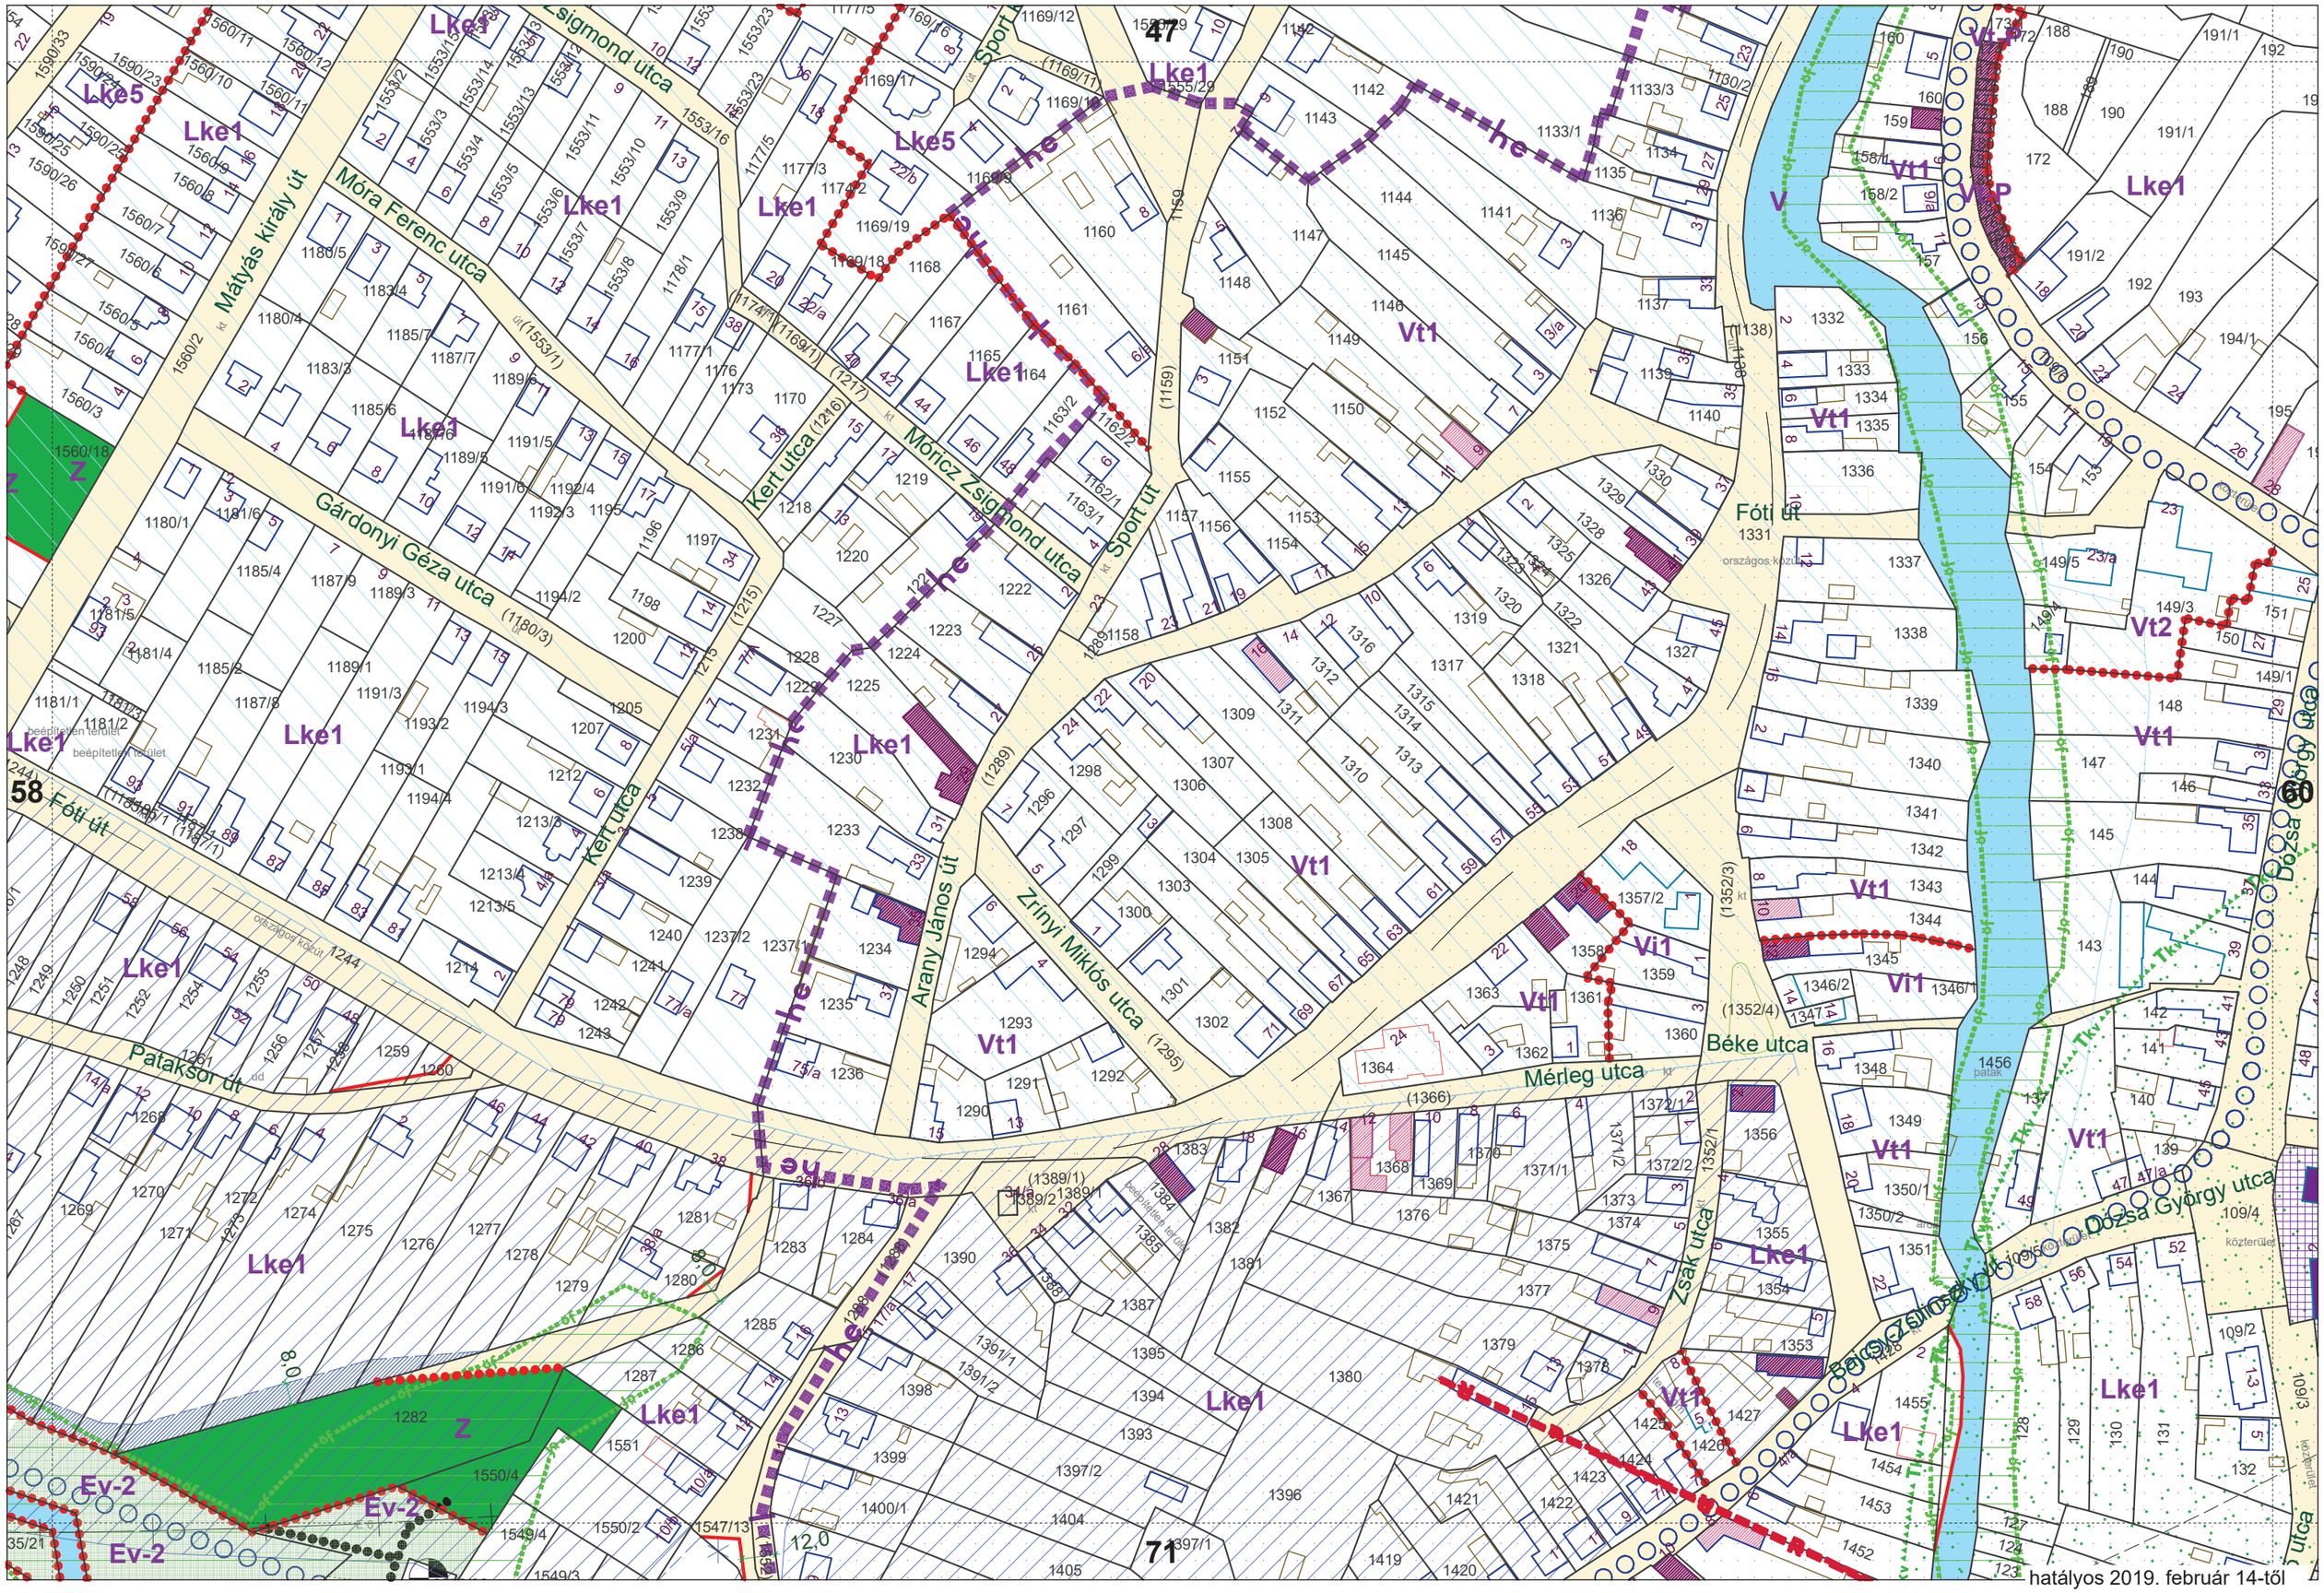

hatályos 2019. február 14-től