


# M O G Y O R Ó D

## TELEPÜLÉSSZERKEZETI TERVE

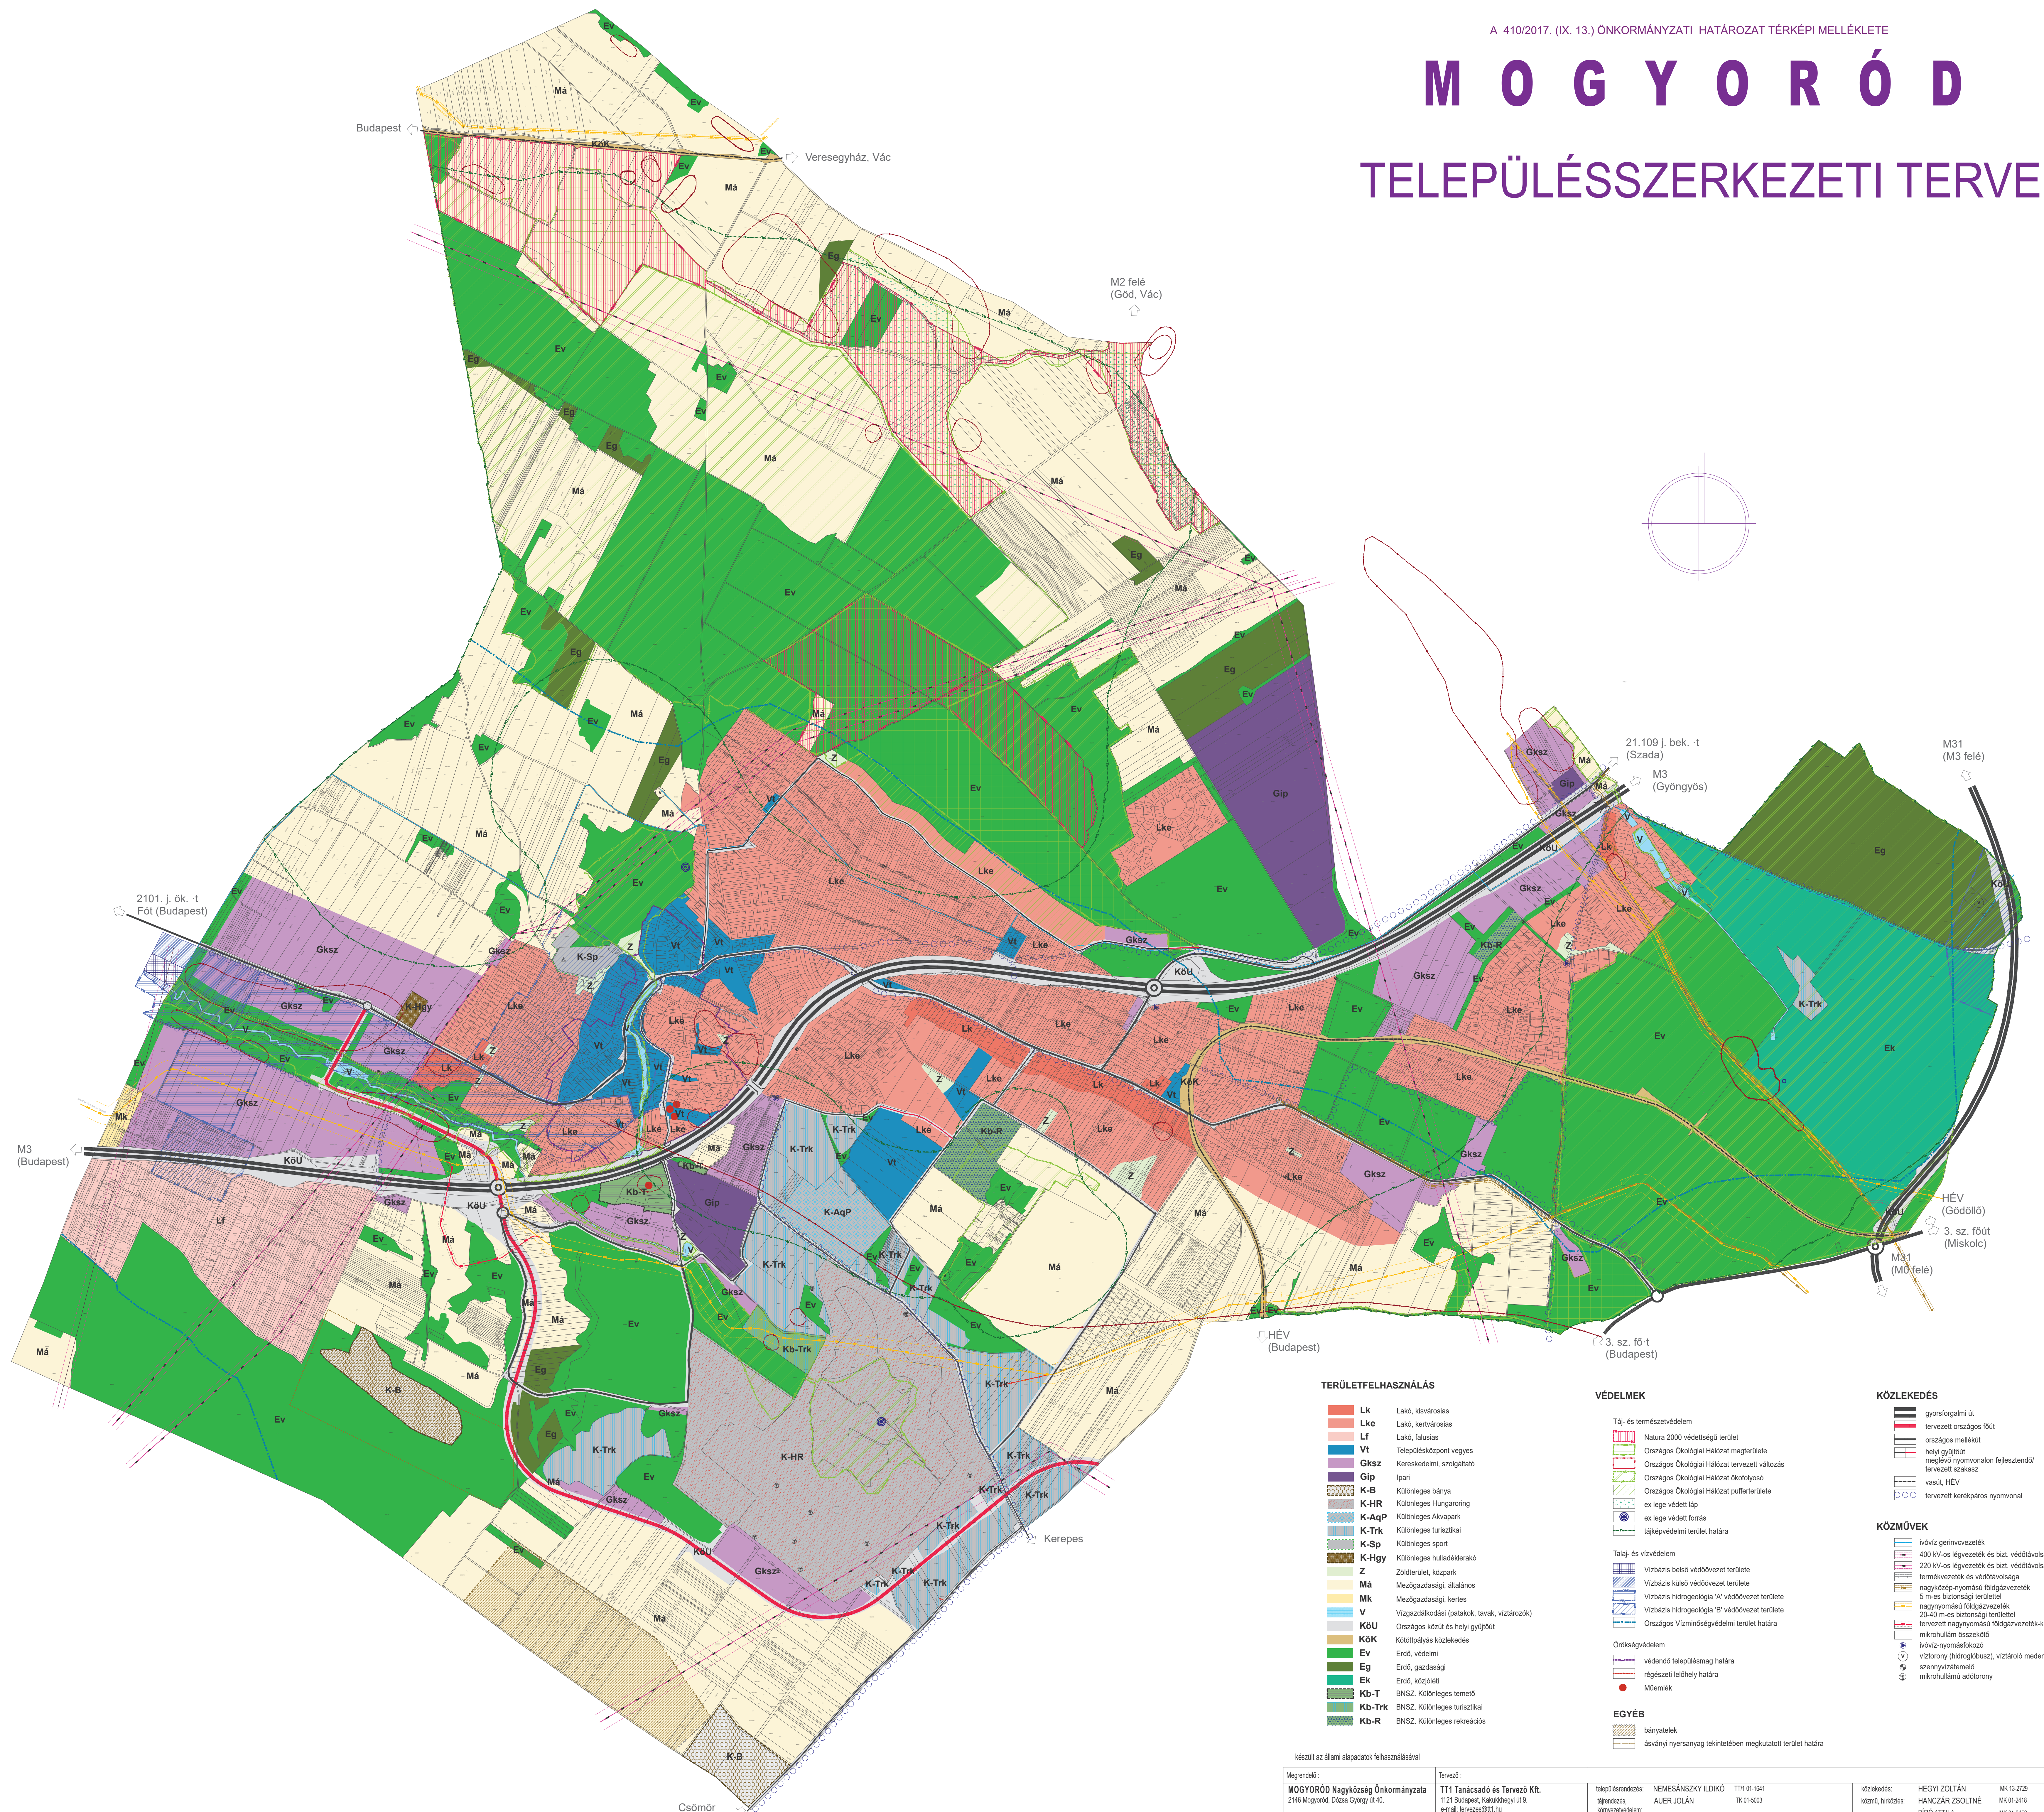

### TERÜLETFELHASZNÁLÁS

- Lk** Lakó, kisvárosias
- Lke** Lakó, kertvárosias
- Lf** Lakó, falusias
- Vt** Településközpont vegyes
- Gksz** Kereskedelmi, szolgáltató
- Gip** Ipari
- K-B** Különleges bányára
- K-HR** Különleges Hungaroring
- K-AqP** Különleges Akvapark
- K-Trk** Különleges turisztikai
- K-Sp** Különleges sport
- K-Hgy** Különleges hulladéklerakó
- Z** Zöldterület, közpark
- Mk** Mezőgazdasági, általános
- Má** Mezőgazdasági, kertés
- V** Vizgazdálkodási (patakok, tavak, víztározók)
- KöU** Országos közút és helyi gyűjtőút
- KöK** Közlekedési közlekedés
- Ev** Erdő, védelmi
- Eg** Erdő, gazdasági
- Ek** Erdő, közjóteli
- Kb-T** BNSZ. Különleges temető
- Kb-Trk** BNSZ. Különleges turisztikai
- Kb-R** BNSZ. Különleges rekreációs

### VÉDELMEK

- Táj- és természetvédelem
  - Natura 2000 védettségű terület
  - Országos Ökológiai Hálózat magterülete
  - Országos Ökológiai Hálózat tervezett változás
  - Országos Ökológiai Hálózat ökofolyós
  - Országos Ökológiai Hálózat pufferterülete
  - ex lege védett táj
  - ex lege védett forrás
  - tájkezelési terület határa
- Talaj- és vízvédelem
  - Vízbazis belső védőövezet területe
  - Vízbazis külső védőövezet területe
  - Vízbazis hidrogeológia 'A' védőövezet területe
  - Vízbazis hidrogeológia 'B' védőövezet területe
  - Országos Vízművesvédelmi terület határa
- Önkormányzatvédelem
  - véendő településmag határa
  - régészeti lelőhely határa
  - Műemlék
- EGYÉB
  - bányatelek
  - ásványi nyersanyag tekintetében megkulatott terület határa

### KÖZLEKEDÉS

- gyorsforgalmi út
- tervezett országos főút
- országos mellékút
- helyi gyűjtőút
- meglévő nyomvonalon fejlesztendő tervezett szakasz
- vasút, HéV
- tervezett kerékpáros nyomvonal

### KÖZMŰVEK

- hővíz gerincvezeték
- 400 kV-os légvezeték és bizt. védőtávolsága
- 220 kV-os légvezeték és bizt. védőtávolsága
- termékvezeték és védőtávolsága
- nagyközep-nyomású földgázvezeték
- 5 m-es biztonsági területtel
- nagynyomású földgázvezeték
- 20-40 m-es biztonsági területtel
- tervezett nagynyomású földgázvezeték-kiváltás
- mikrohullám-összeadó
- hővíz-nyomószelő
- víztorony (hidrogébusz), víztároló medence
- szennyvízáttelepítő
- mikrohullámú adótorony