


I. ÜTEM: ALAPTERÜLET: 434,79 M<sup>2</sup>  
 II. ÜTEM ALAPTERÜLET: 223,70 M<sup>2</sup>  
 FÖLDSZINTI HASZNOS ALAPTERÜLET: 658,49 M<sup>2</sup>

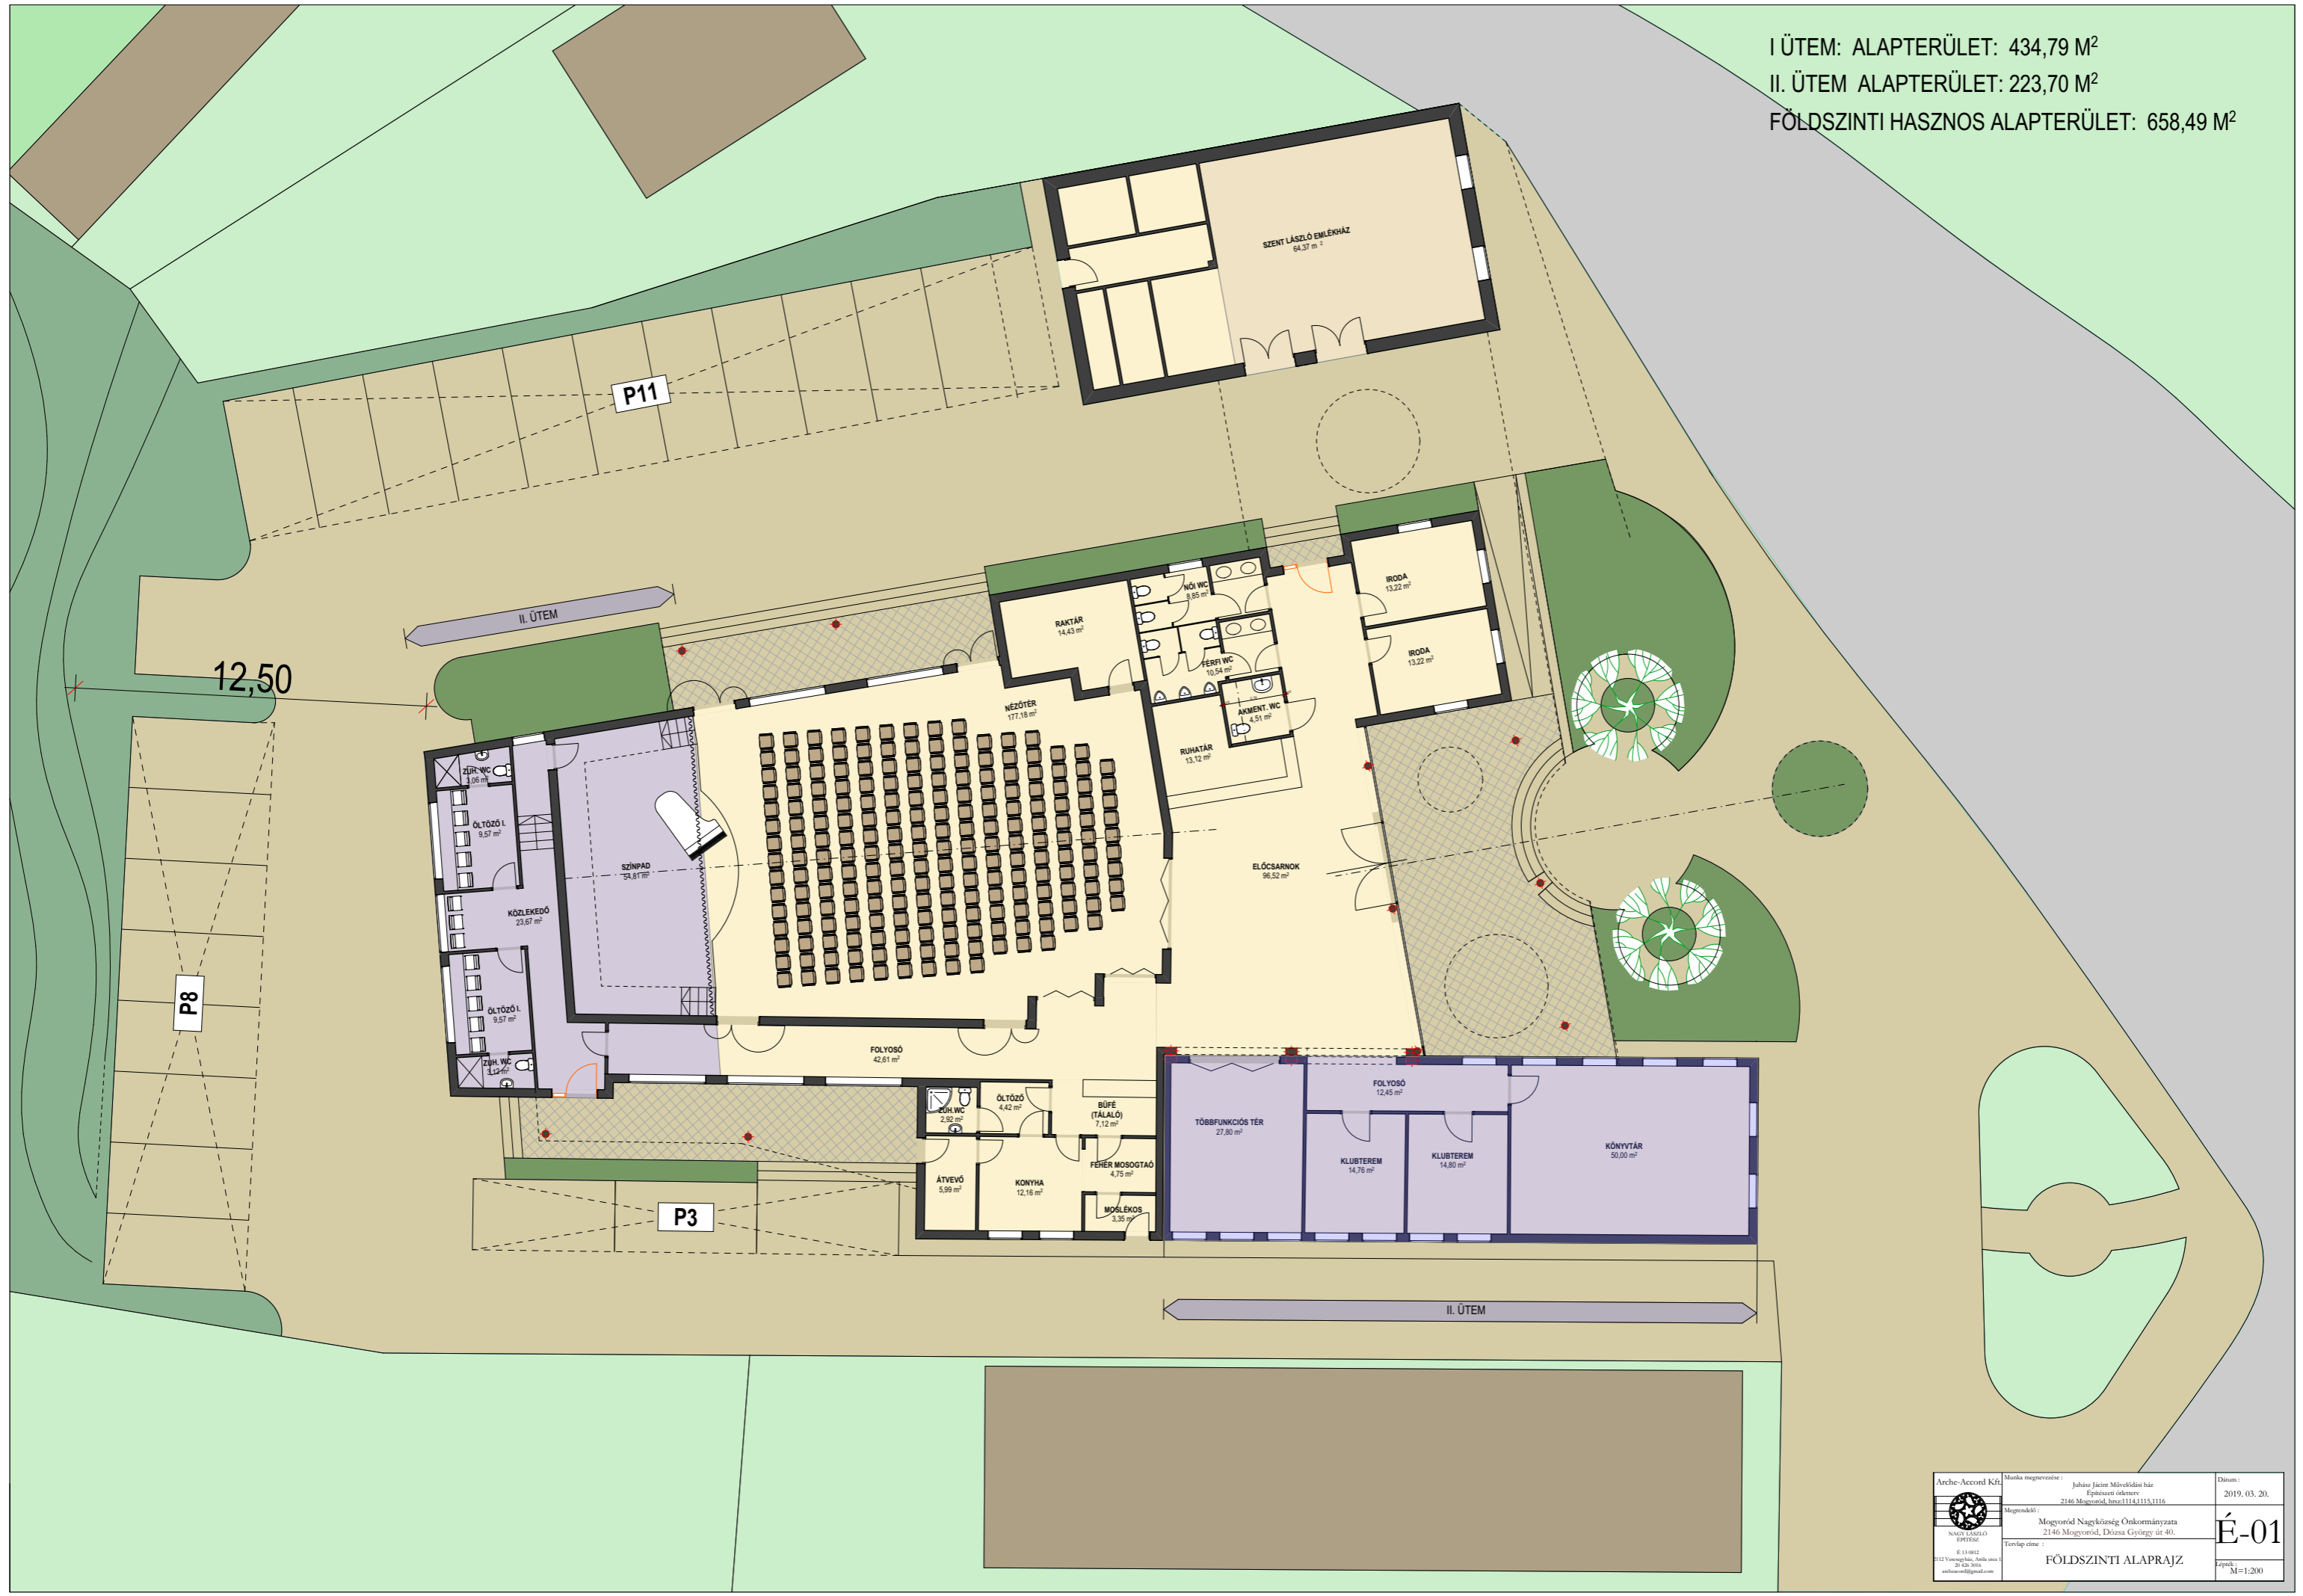

 Arche-Accord Kft. SÁVANYÓ Építész	Munka megnevezése:	Juhász János Művelődési ház Építészeti terv	Dátum:	2019. 03. 20.
	Megrendelő:	2146 Mogyoród, bsz:1114.1115.1116		
	Tervező cím:	Mogyoród Nagyközség Önkormányzata 2146 Mogyoród, Dózsa György út 40.		
		FÖLDSZINTI ALAPRAJZ		É-01 M=1:200