


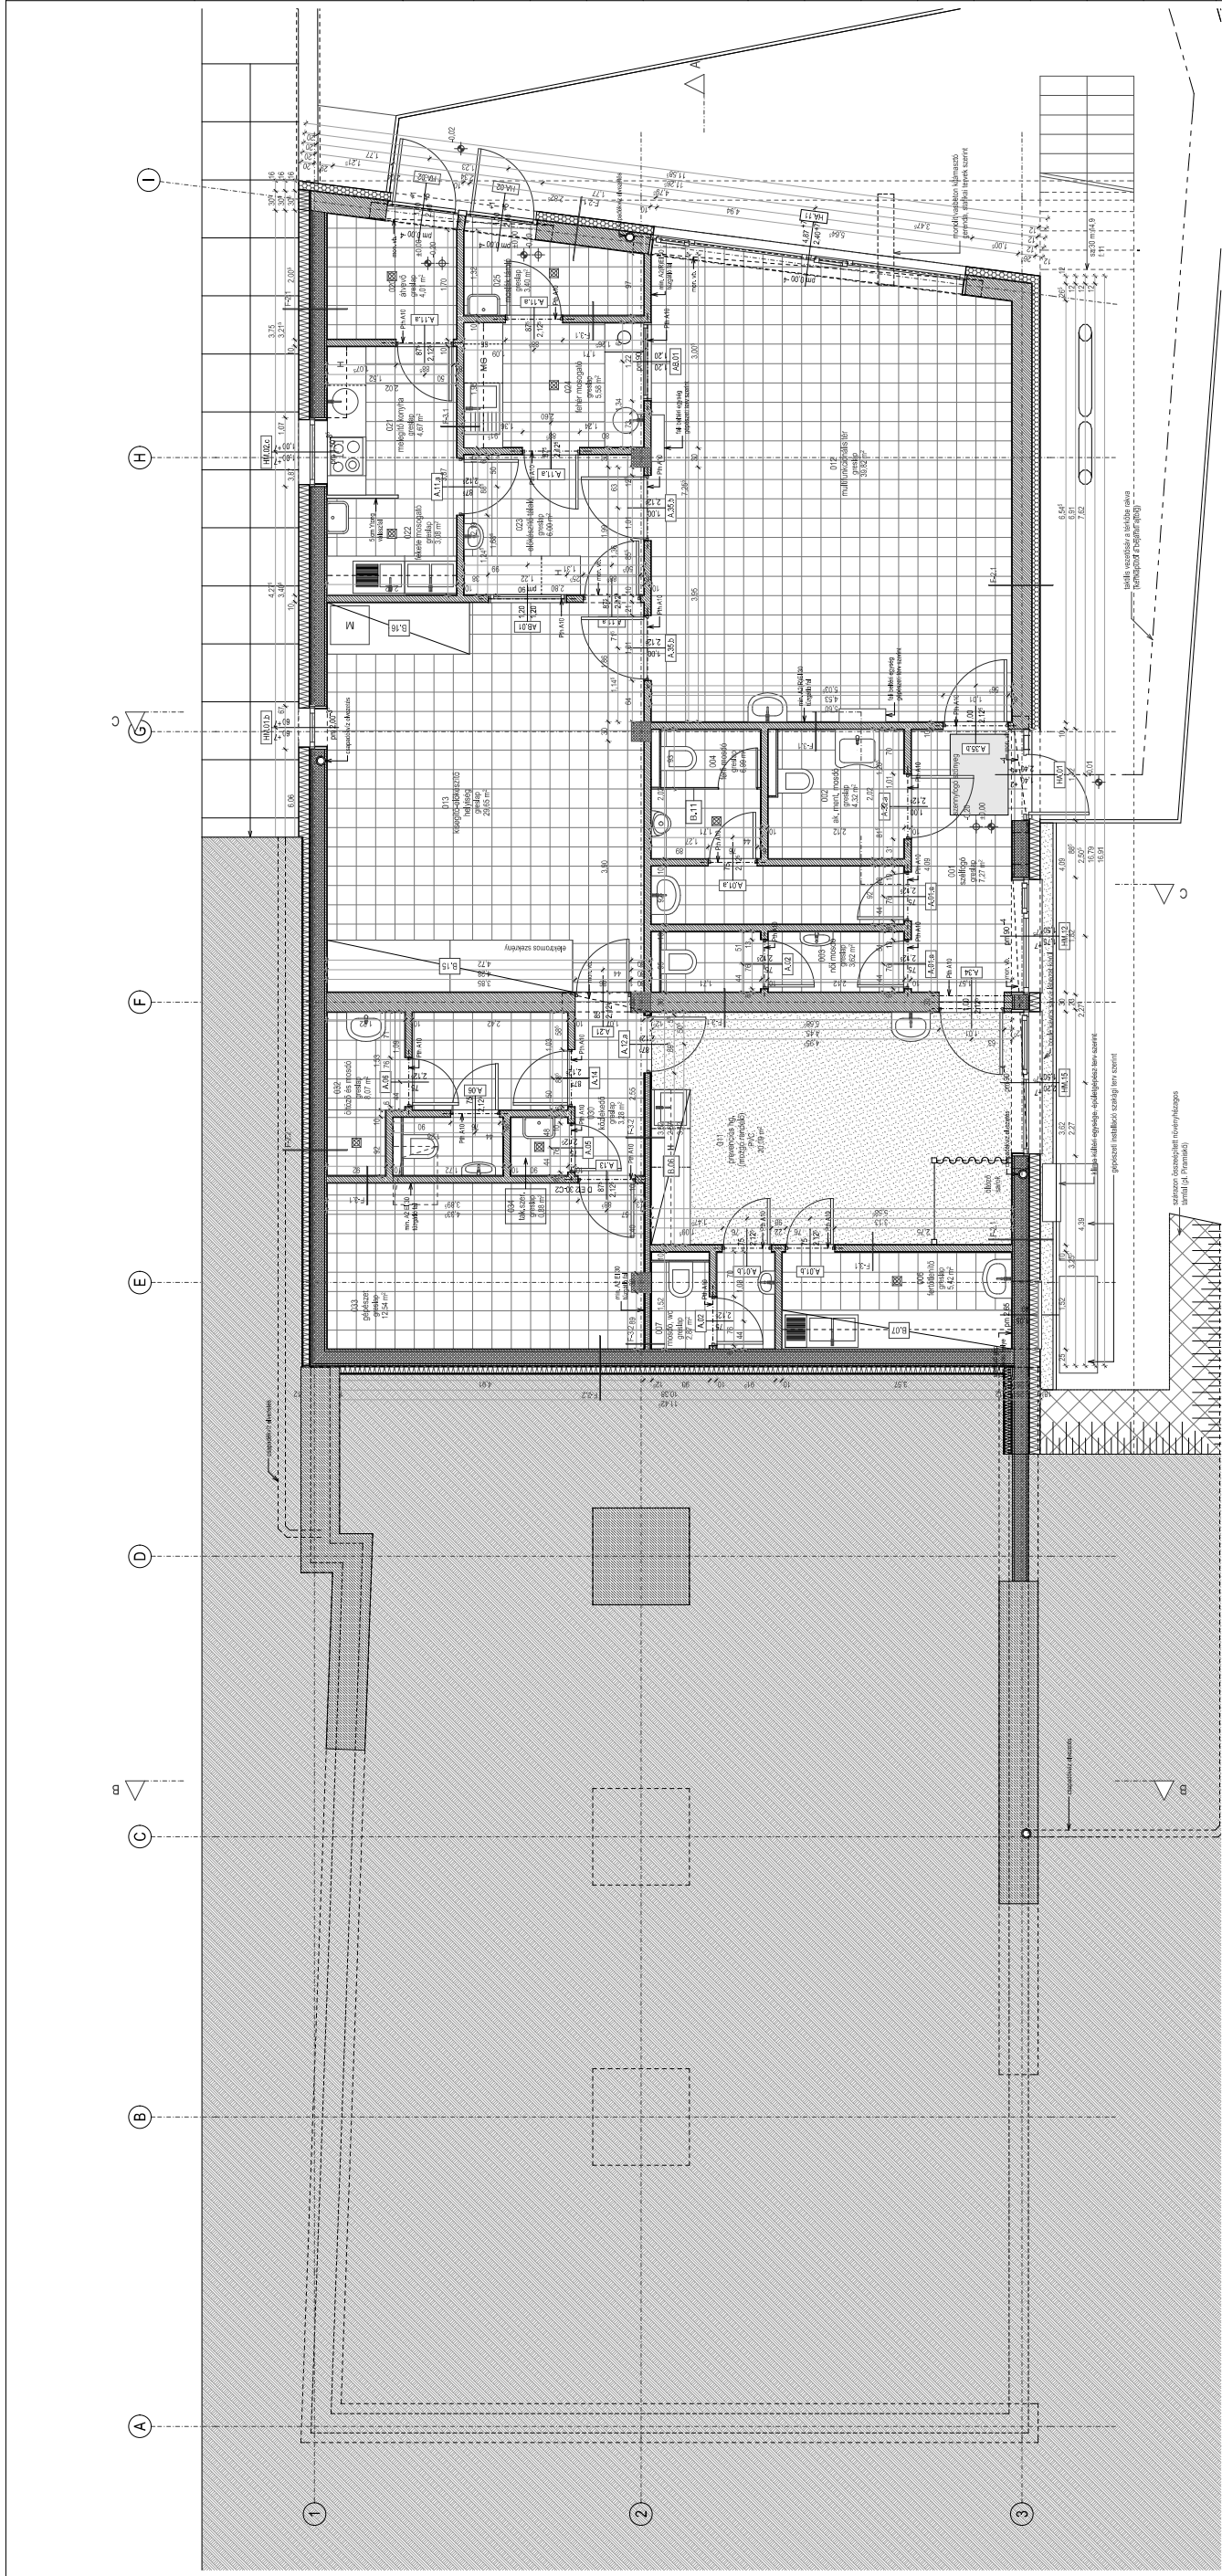

ANYAGJELÖLÉSEK:	                                                       
-----------------	--