


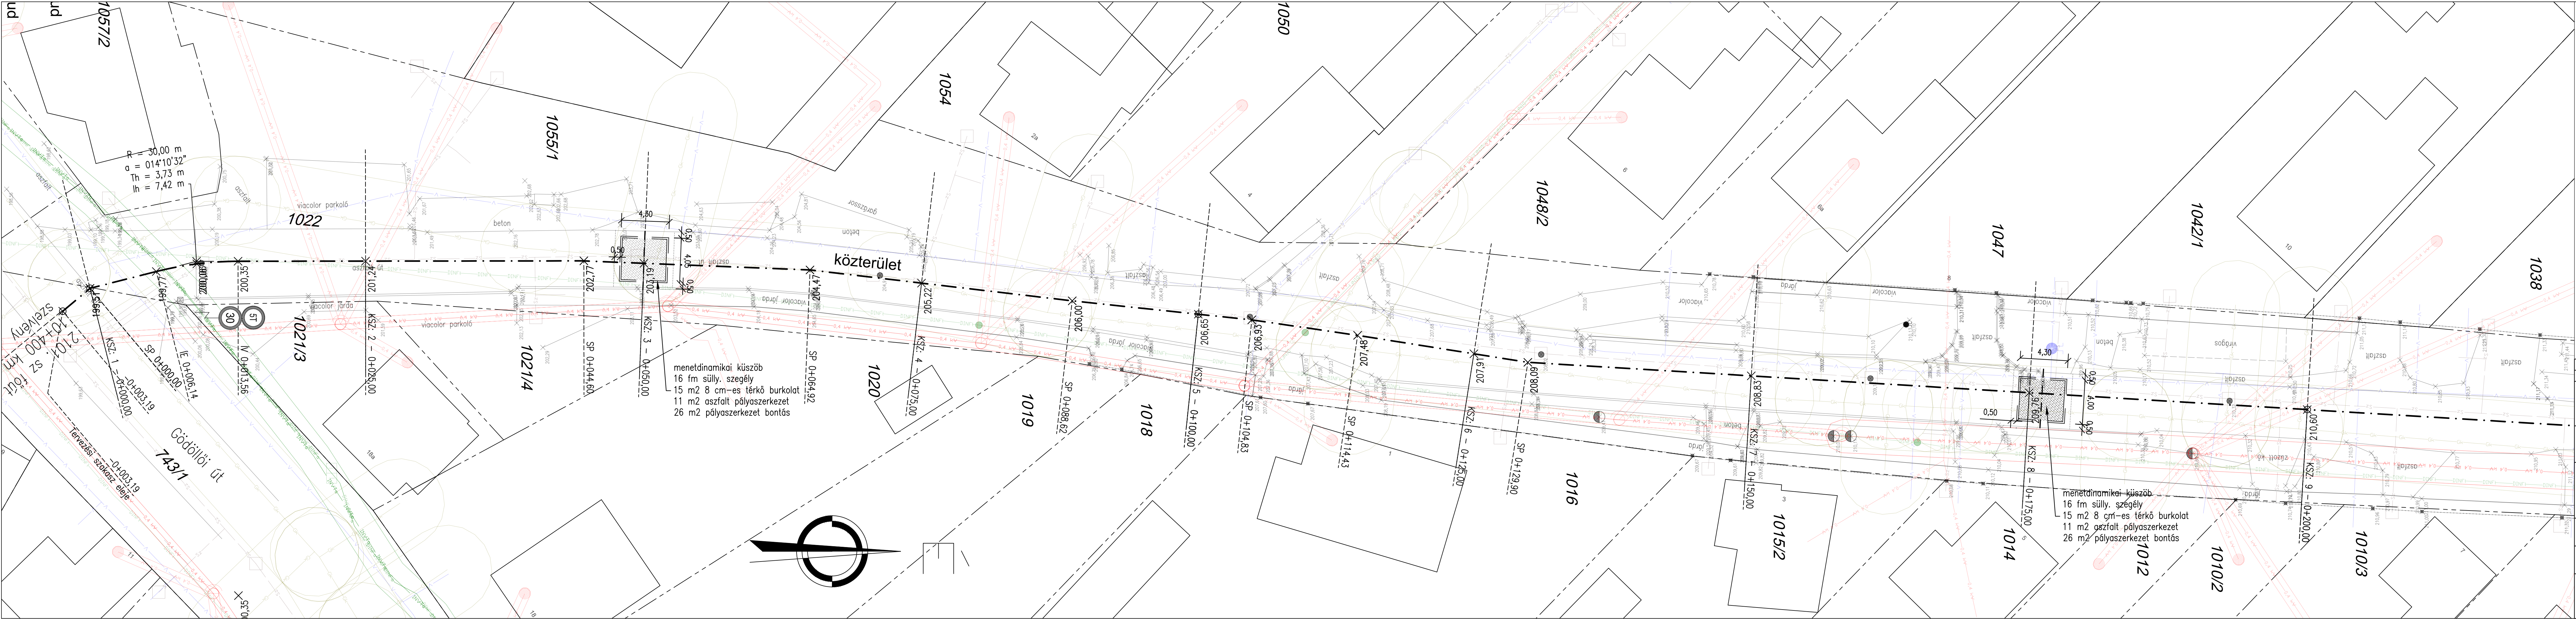

JELMAGYARÁZAT:

meglévő állapot

tervezett állapot

földrészlehatár

kerítés

beton burkolat

aszfalt út széle

padka

burkolt árok

helyrajzi szám

süllyesztett szegély

pályaszerkezet helyreállítás széle

897/1

KSZ: skéma-szelvénye

8 cm térkő burkolat

0	2025.09.16.	Kiviteli terv leadása	
Rev.	Dátum	Megjegyzés	
Tervező:		MeViTo Mérnökiroda Kft. Székhely: 2085 Pilisvörösvár, Harcsa köz 1. E-mail: info@mevito.hu	
Megrendelő:		Mogyoród Nagyközség Önkormányzata 2146 Mogyoród, Dózsa György út 40.	
Terv címe:		Munkaszám:	53/2025
Dátum:		2025.09.	
Szakág:		Méretarány:	1:200
Tervlap címe:		Rajzszám:	A-108-K-V01
Ogyszerelő:	Tervező:	Tervező:	Tervező:
Mezler Tamás MVK 13-64937	Zupáné Molnár Andrea MVK 13-6880 KE-K, VZ-TEL, VZ-TER	Markó Gábor	Kovács Mártonné