
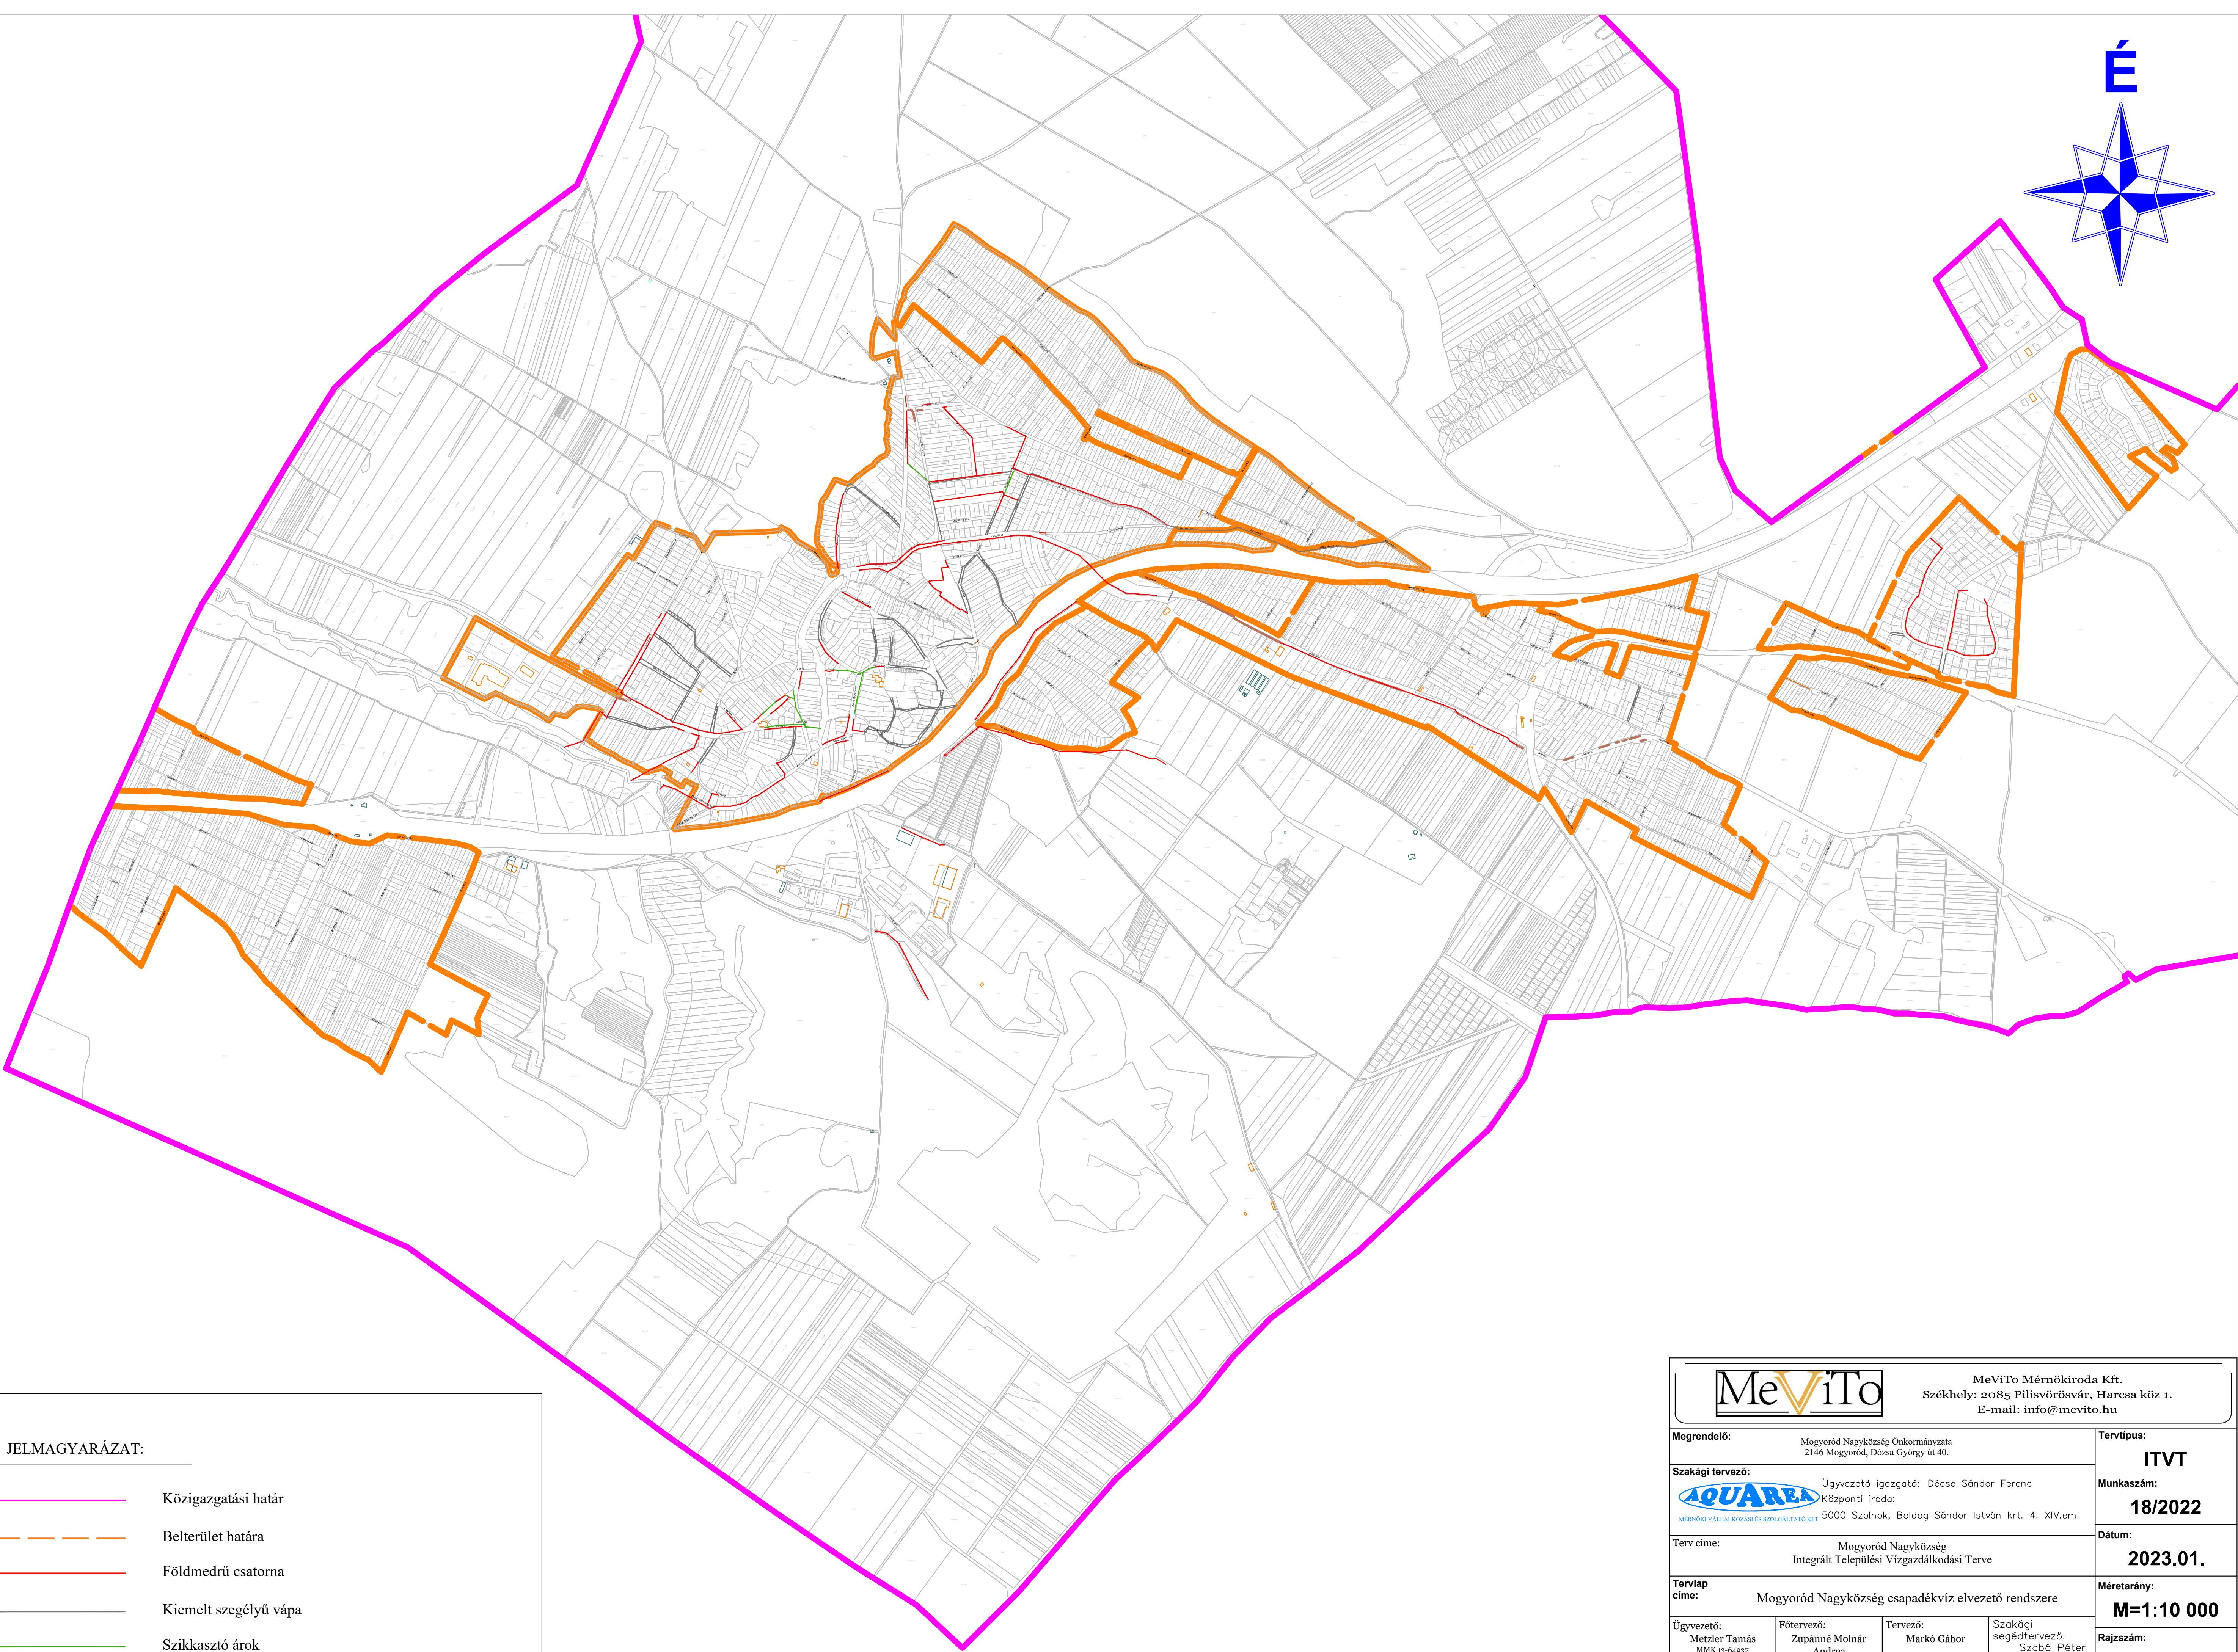
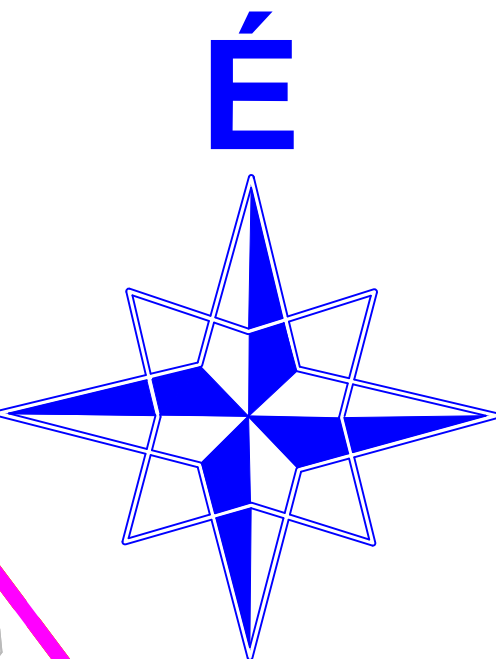
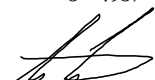


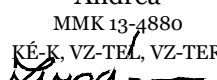

JELMAGYARÁZAT:

- Közigazgatási határ
- Belterület határa
- Földmedrű csatorna
- Kiemelt szegélylű vápa
- Szikkasztó árok

MeViTo MeViTo Mérnökiroda Kft. Székhely: 2085 Pilisvörösvár, Harcsa köz 1. E-mail: info@mevito.hu				
Megrendelő: Mogyoród Nagyközség Önkormányzata 2146 Mogyoród, Dózsa György út 40.			Tervtípus: ITVT	
Szakági tervező: AQUAREA MERNŐKI VÁLLALKOZÁSI ÉS SZOLGÁLTATÓ KFT. 5000 Szolnok, Boldog Sándor István krt. 4. XIV.em. Ügyvezető igazgató: Décsé Sándor Ferenc Központi iroda:			Munkaszám: 18/2022	
Terv címe: Mogyoród Nagyközség Integrált Települési Vízgazdálkodási Terve			Dátum: 2023.01.	
Tervlap címe: Mogyoród Nagyközség csapadékvíz elvezető rendszere			Méretarány: M=1:10 000	
Ügyvezető: Metzler Tamás MMK 13-64937 	Főtervező: Zupánné Molnár Andrea MMK 13-880 KÉP- VZ-TEL VZ-TER 	Tervező: Markó Gábor 	Szakági segédtervező: Szabó Péter 	Rajzszám: CSR-01