
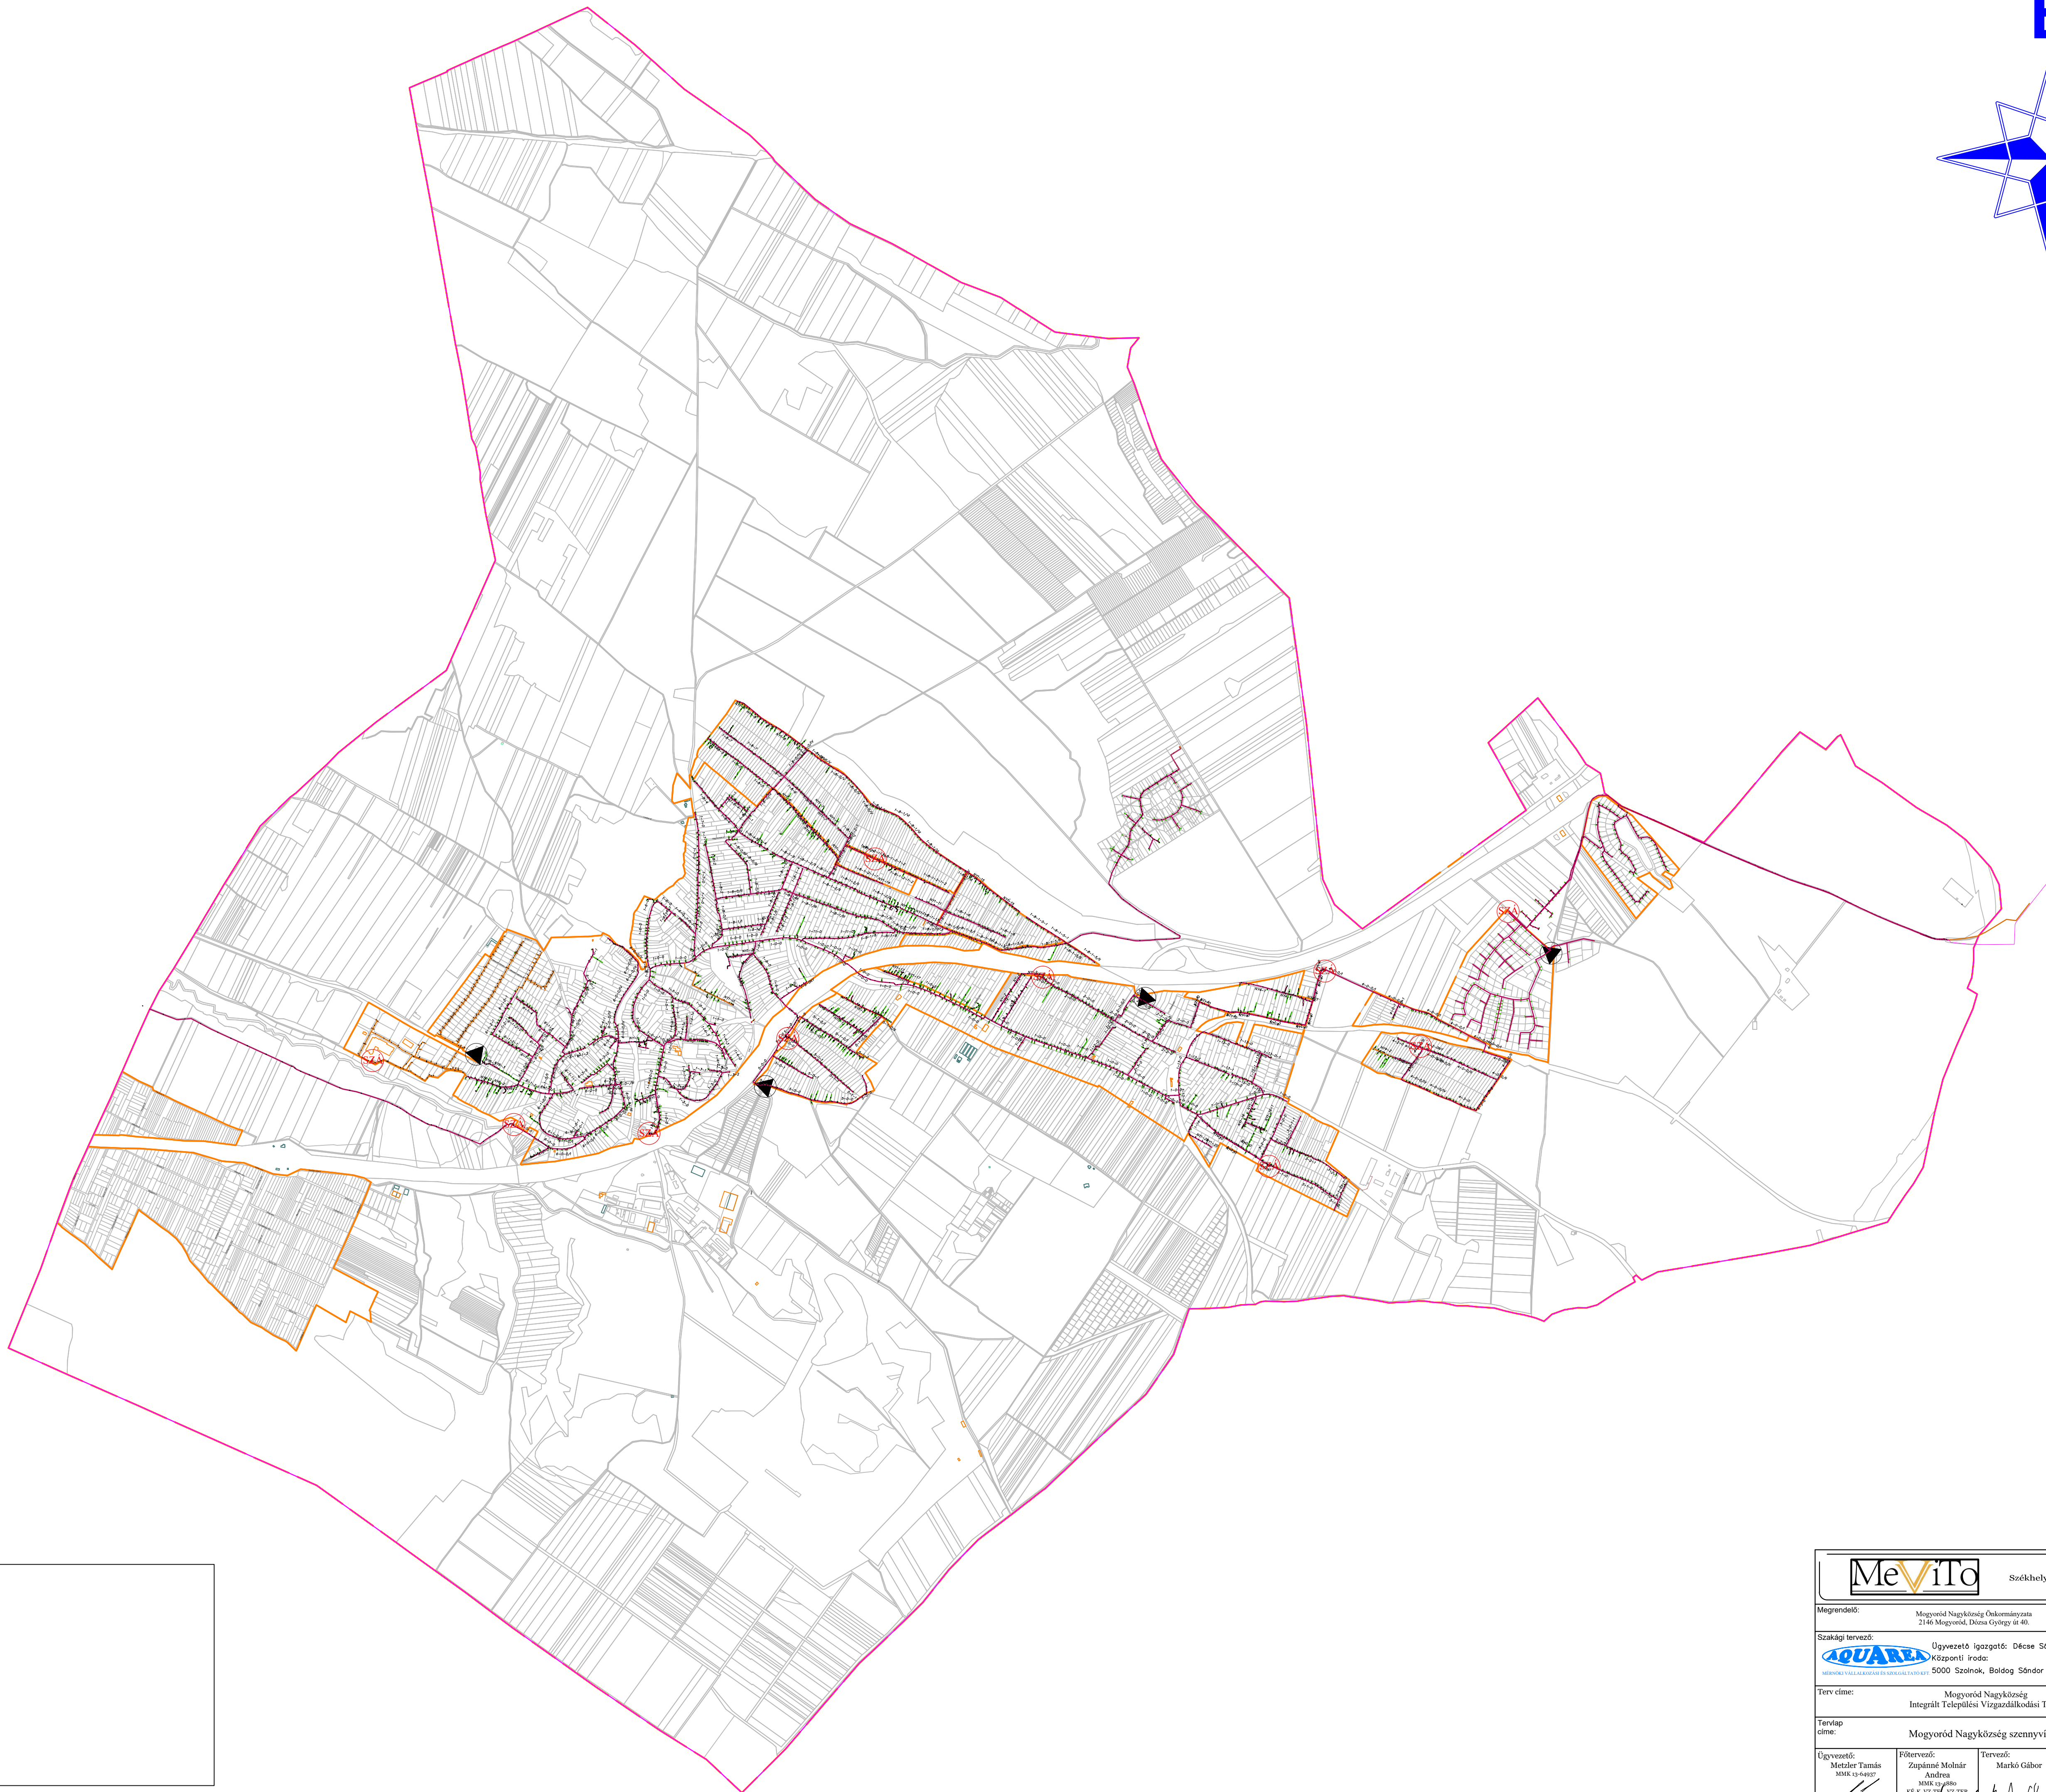


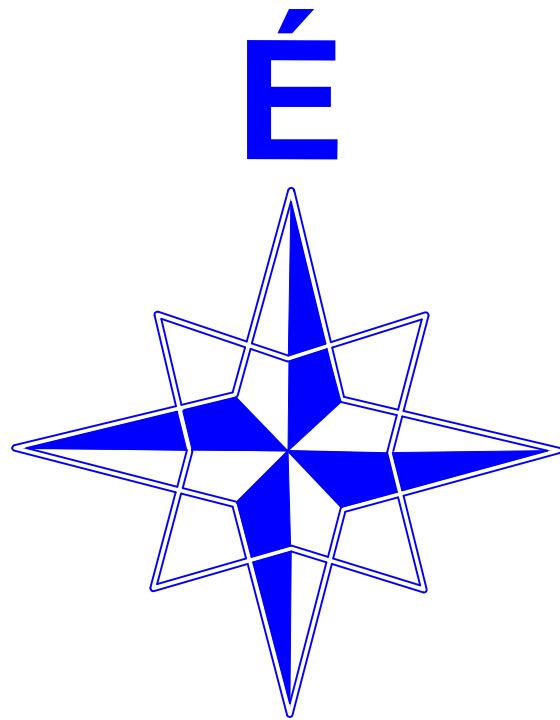

Szennyvíz gerinccsatorna

Szennyvíz bekötések

Külterületi határ

Belterületi határ

SZA

Szennyvízátemelő

Nyomásfokozó

Szennyvízszakasz száma

MeVito

MeVito Mérnökiroda Kft.

Székhely: 2085 Pilisvörösvár, Harcsa köz 1.

E-mail: info@mevito.hu

Megrendelő:

Mogyoród Nagyközség Önkormányzata
2146 Mogyoród, Döna György út 40.

Tervtípus:

ITVT

Szakági tervező:

AQUARA

MEGYERVÍZ ÉS KÖZMŰVEK SZAKKÖZTÁRSASÁG

Ügyvezető igazgató: Décsé Sándor Ferenc

Központi iroda:

5000 Szolnok, Boldog Sándor István krt. 4. XIV.em.

Munkaszám:

18/2022

Terv címe:

Mogyoród Nagyközség
Integrált Települési Vízgazdálkodási Terve

Dátum:

2023.01.

Térkép címe:

Mogyoród Nagyközség szennyvízhálózata

Méretarány:

M=1:10 000

Ügyvezető:

Mészler Tamás

MSZK 13-4007

Főtervező:

Zupáné Molnár
Anita

MSZK 13-080

Tervező:

Markó Gábor

MSZK 13-080

Szakági
segédtervező:

Szabó Péter

MSZK 13-080

Rajzsám:

SZV-01