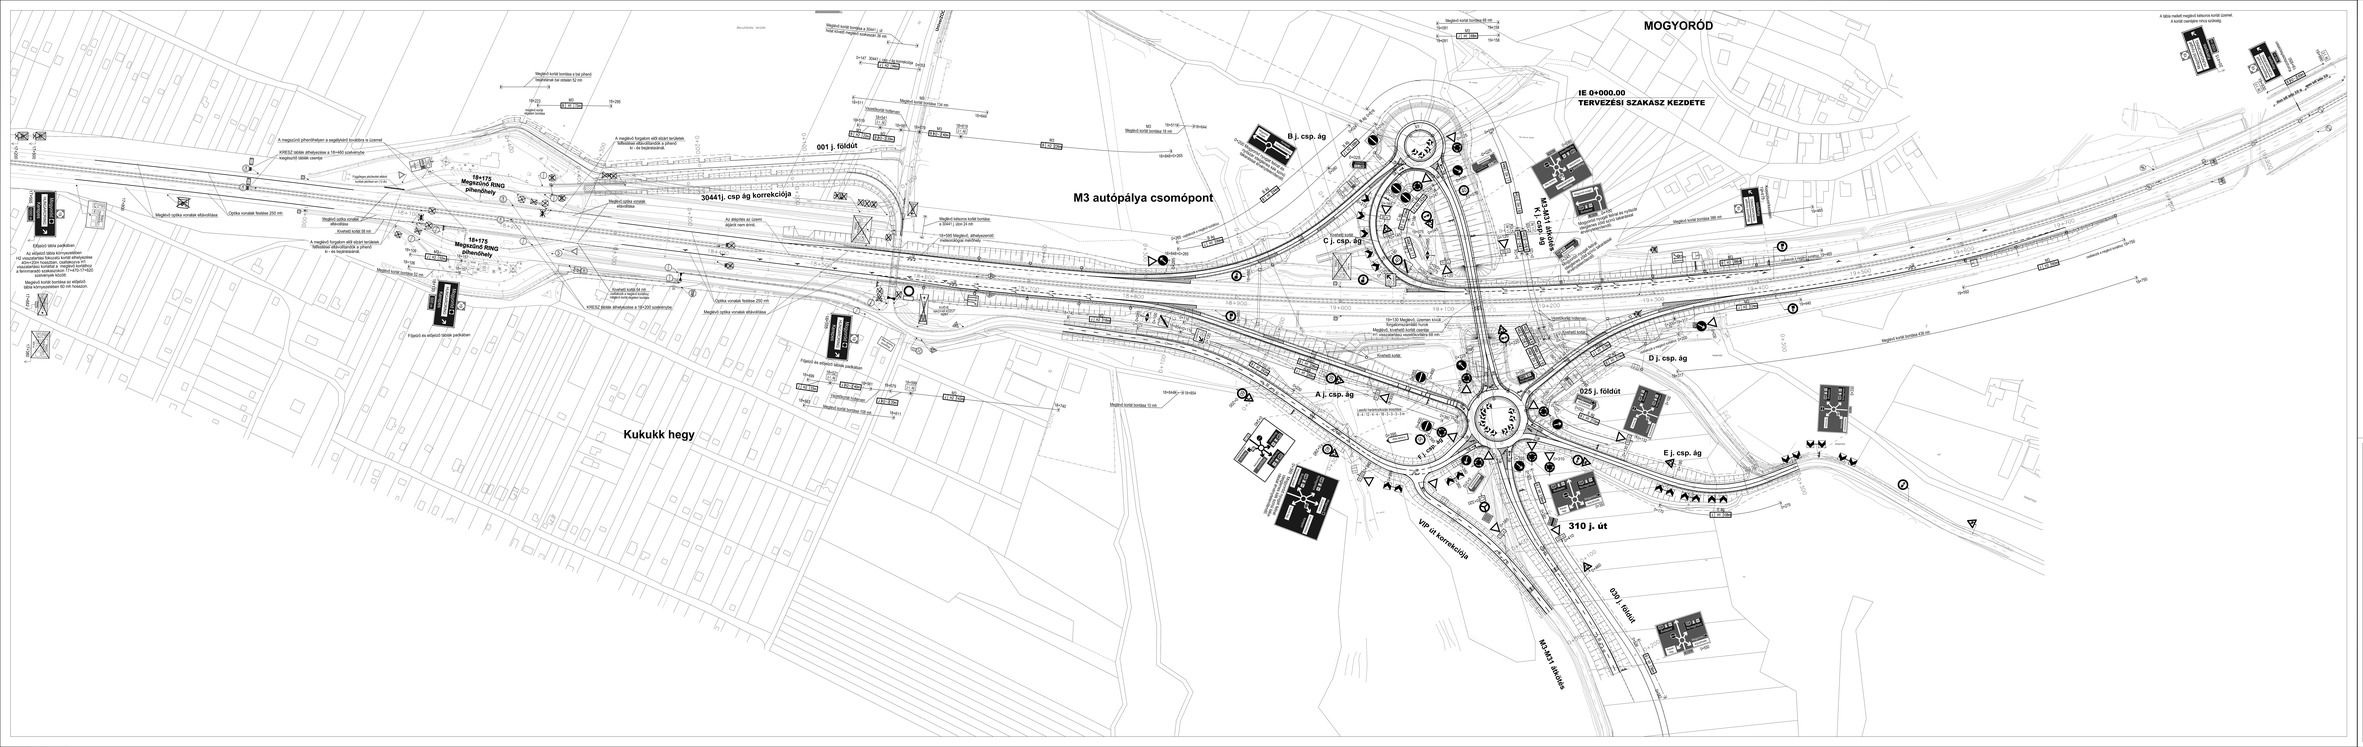
MOGYORÓD
IE 0+000.00
TERVEZÉSI SZAKASZ KEZDETE
M3 autópálya csomópont
Kukukk hegy
001 j. földút
30441j. csp ág korrekciója
18+175
Megszűnő RING
pihenőhely
18+175
pihenőhely
B j. csp. ág
C j. csp. ág
A j. csp. ág
D j. csp. ág
E j. csp. ág
310 j. út
030j. földút
Kivitelezési szakaszhatár
